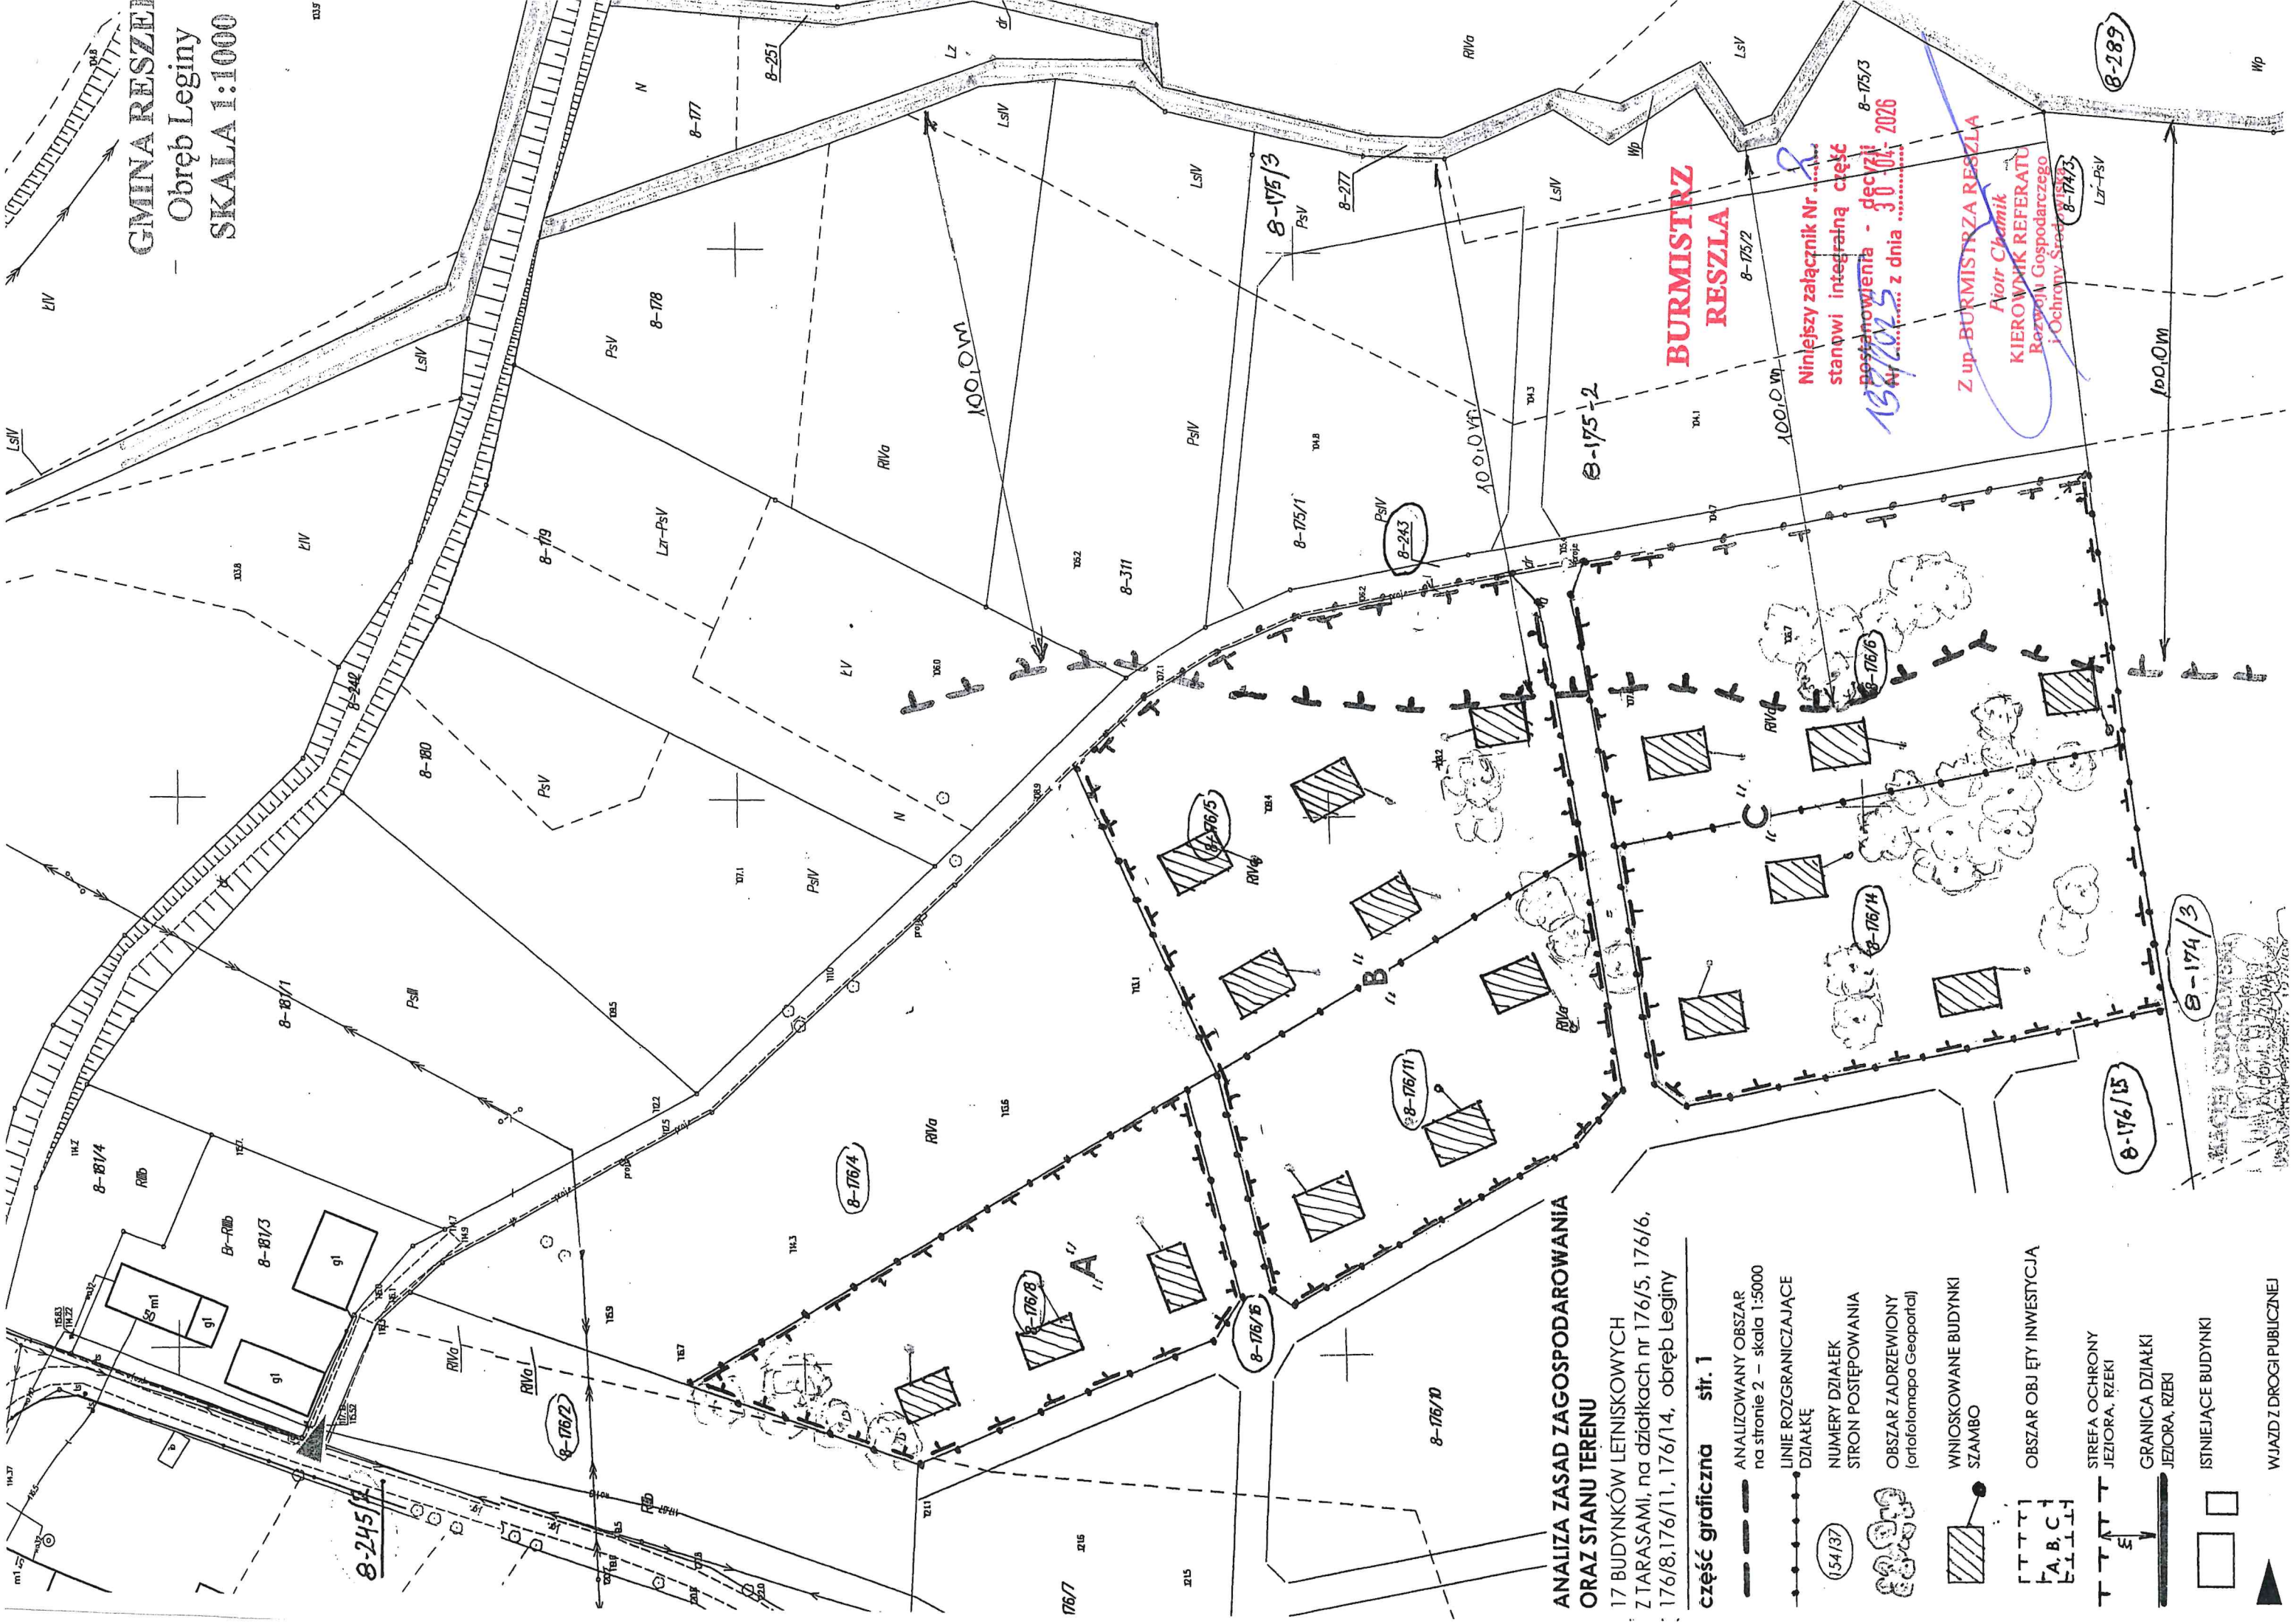


[illegible]

ANALIZA ZASAD ZAGOSPODAROWANIA ORAZ STANU TERENU

17 BUDYNKÓW LETNISKOWYCH
Z TARASAMI, na działkach nr 176/5, 176/6,
176/8.176/11, 176/14, obręb Leginy

część graficzna str. 1

- ANALIZOWANY OBSZAR
na stronie 2 – skala 1:5000

- Linie Rozgraniczające Działkę**

- 154/37

-
- OBSZAR ZADRZEWIONY**
(ortofotomapa Geoportal.pl)

- WNOSKOWANE BUDYNKI
SZAMBO

- [[TTT]]
OBSZAR OBJĘTY INWESTYCJĄ

- STREFA OCHRONY
JEZIORA, RZĘKI

- GRANICA DZIAŁKI
JEZIORA, RZĘKI

- ☐ ISTNIEJĄCE BUDYNKI

WJAZD Z DROGI PUBLICZNEJ

GMINA RESZEL
Obręb Leginy
SKALA 1:1000

**BURMISTRZ
RESZLA**

Niniejszy załącznik Nr
stanowi integralną część
postanowienia - decyzji
nr z dnia 2026

Z up. BURMISTRZA RESZLA
Piotr Chęciak
KIEROWNIK REFERATU
Rozwoju Gospodarczego
i Ochrony Środowiska

**WARUNKI I SZCZEGÓŁOWE ZASADY
ZAGOSPODAROWANIA TERENU**
17 BUDYNKÓW LETNISKOWYCH
Z TARASAMI, na działkach nr 176/5, 176/6,
176/8, 176/11, 176/14, obręb Leginy

część graficzna

- LINIE ROZGRANICZAJĄCE DZIAŁKI INWESTYCJI
- (154/37) NUMERY DZIAŁEK STRON POSTĘPOWANIA
- OBŚZAR OBJĘTY INWESTYCJĄ
- OBŚZAR ZADRZEWIONY (ortofotomapa Geoportal)
- OBOWIĄZUJĄCA LOKALIZACJA BUDYNKU KIERUNEK KALENICY
- INWAZJA Z DROGI PUBLICZNEJ
- GRANICA DZIAŁKI JEZIORA, RZĘKI
- STREFA OCHRONY JEZIORA, RZĘKI
- NIEPRZECIEKALNE LINIE ZABUDOWY

17 BUDYNKÓW LEŚNISKOWYCH
Z TARASAMI, na działkach nr 176/5, 176/6,
176/8, 176/11, 176/14, obręb Leginy


**LINIE ROZGRANICZAJĄCE
DZIAŁKI INWESTYCJI**
**NUMERY DZIAŁEK
STRON POSTĘPOWANIA**
 (154/37)

A, B, C

集

▲

—T—T—T—T—