


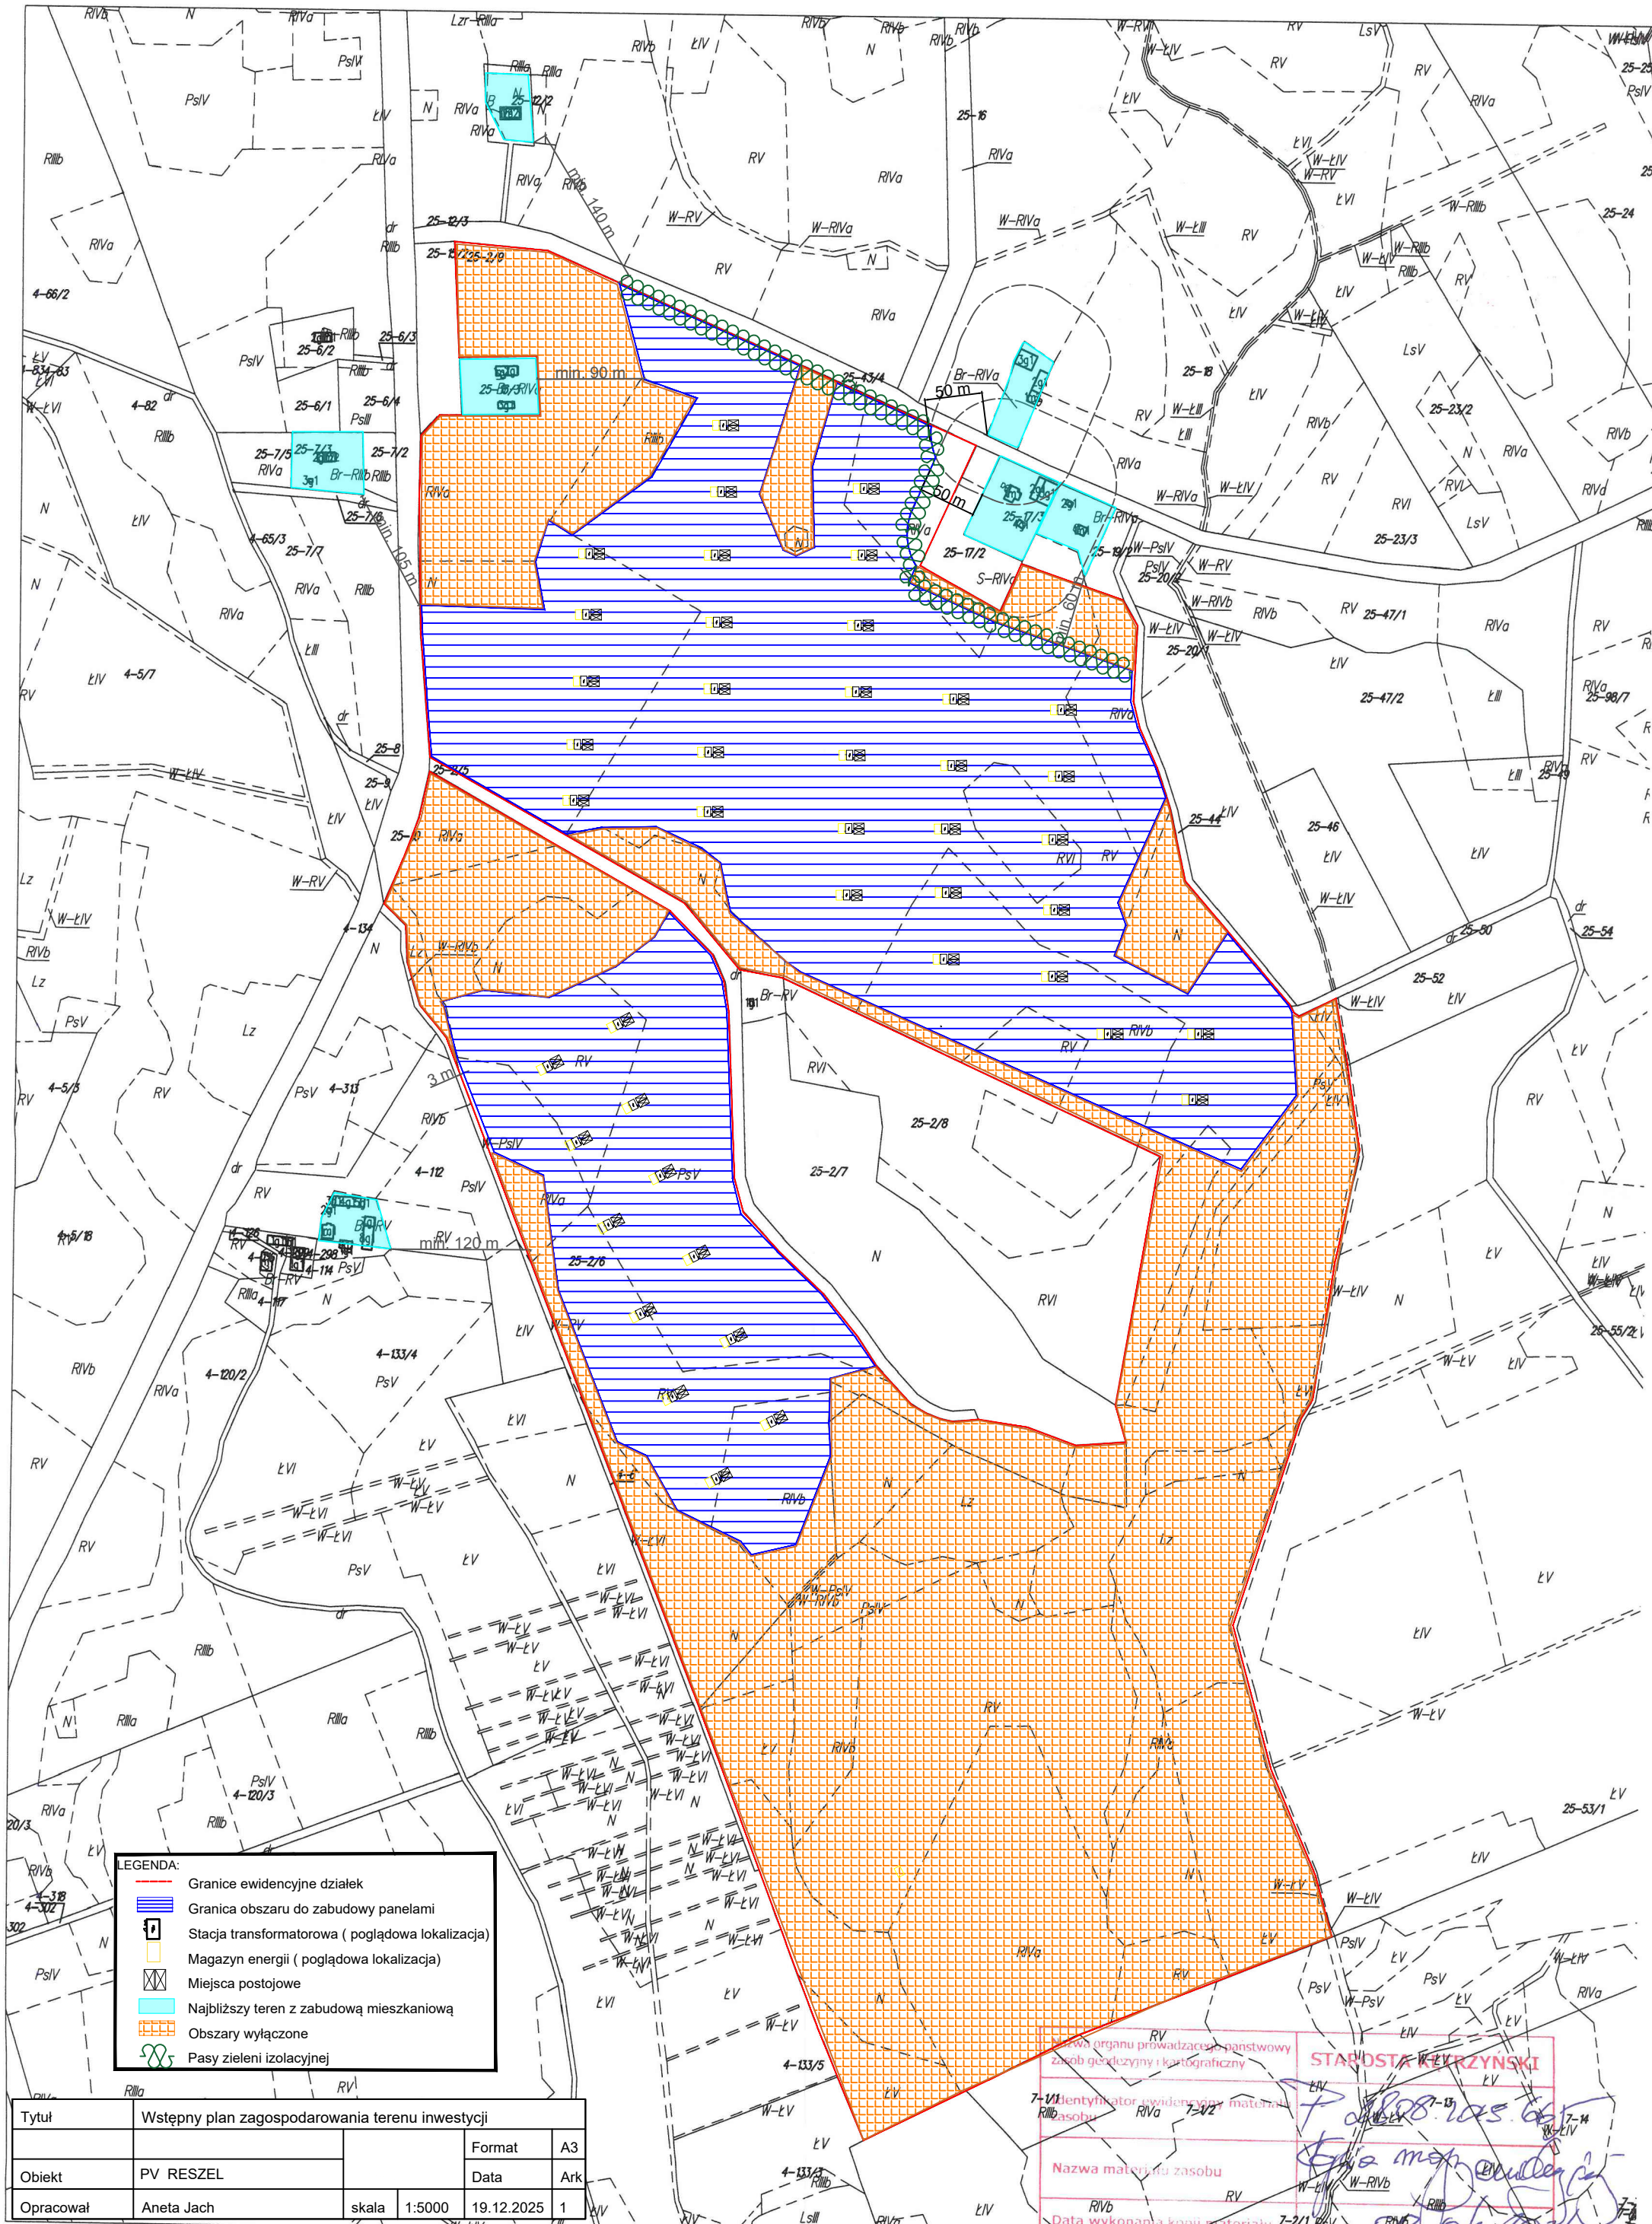

LEGENDA:

- Granice ewidencyjne działek
- Granica obszaru do zabudowy panelami
- Stacja transformatorowa (poglądowa lokalizacja)
- Magazyn energii (poglądowa lokalizacja)
- Miejsca postojowe
- Najbliższy teren z zabudową mieszkaniową
- Obszary wyłączone
- Pasy zieleni izolacyjnej

Tytuł	Wstępny plan zagospodarowania terenu inwestycji			Format	A3
Obiekt	PV RESZEL			Data	Ark
Opracował	Aneta Jach	skala	1:5000	19.12.2025	1

Obręb Worpsławki
skala 1:5000

Uwaga: o – punkt prawnie chroniony na podst.
art.15 ust.3 ustawy z dn.17maja 1989r.
– Prawo Geodezyjne i Kartograficzne

Starosta Kierzyński

Imię, nazwisko i podpis osoby reprezentującej organ

Andrzej Majński
INSPEKTOR
w Wydziale Geodezji, Kartografii
i Katastru i Mierzachomości