


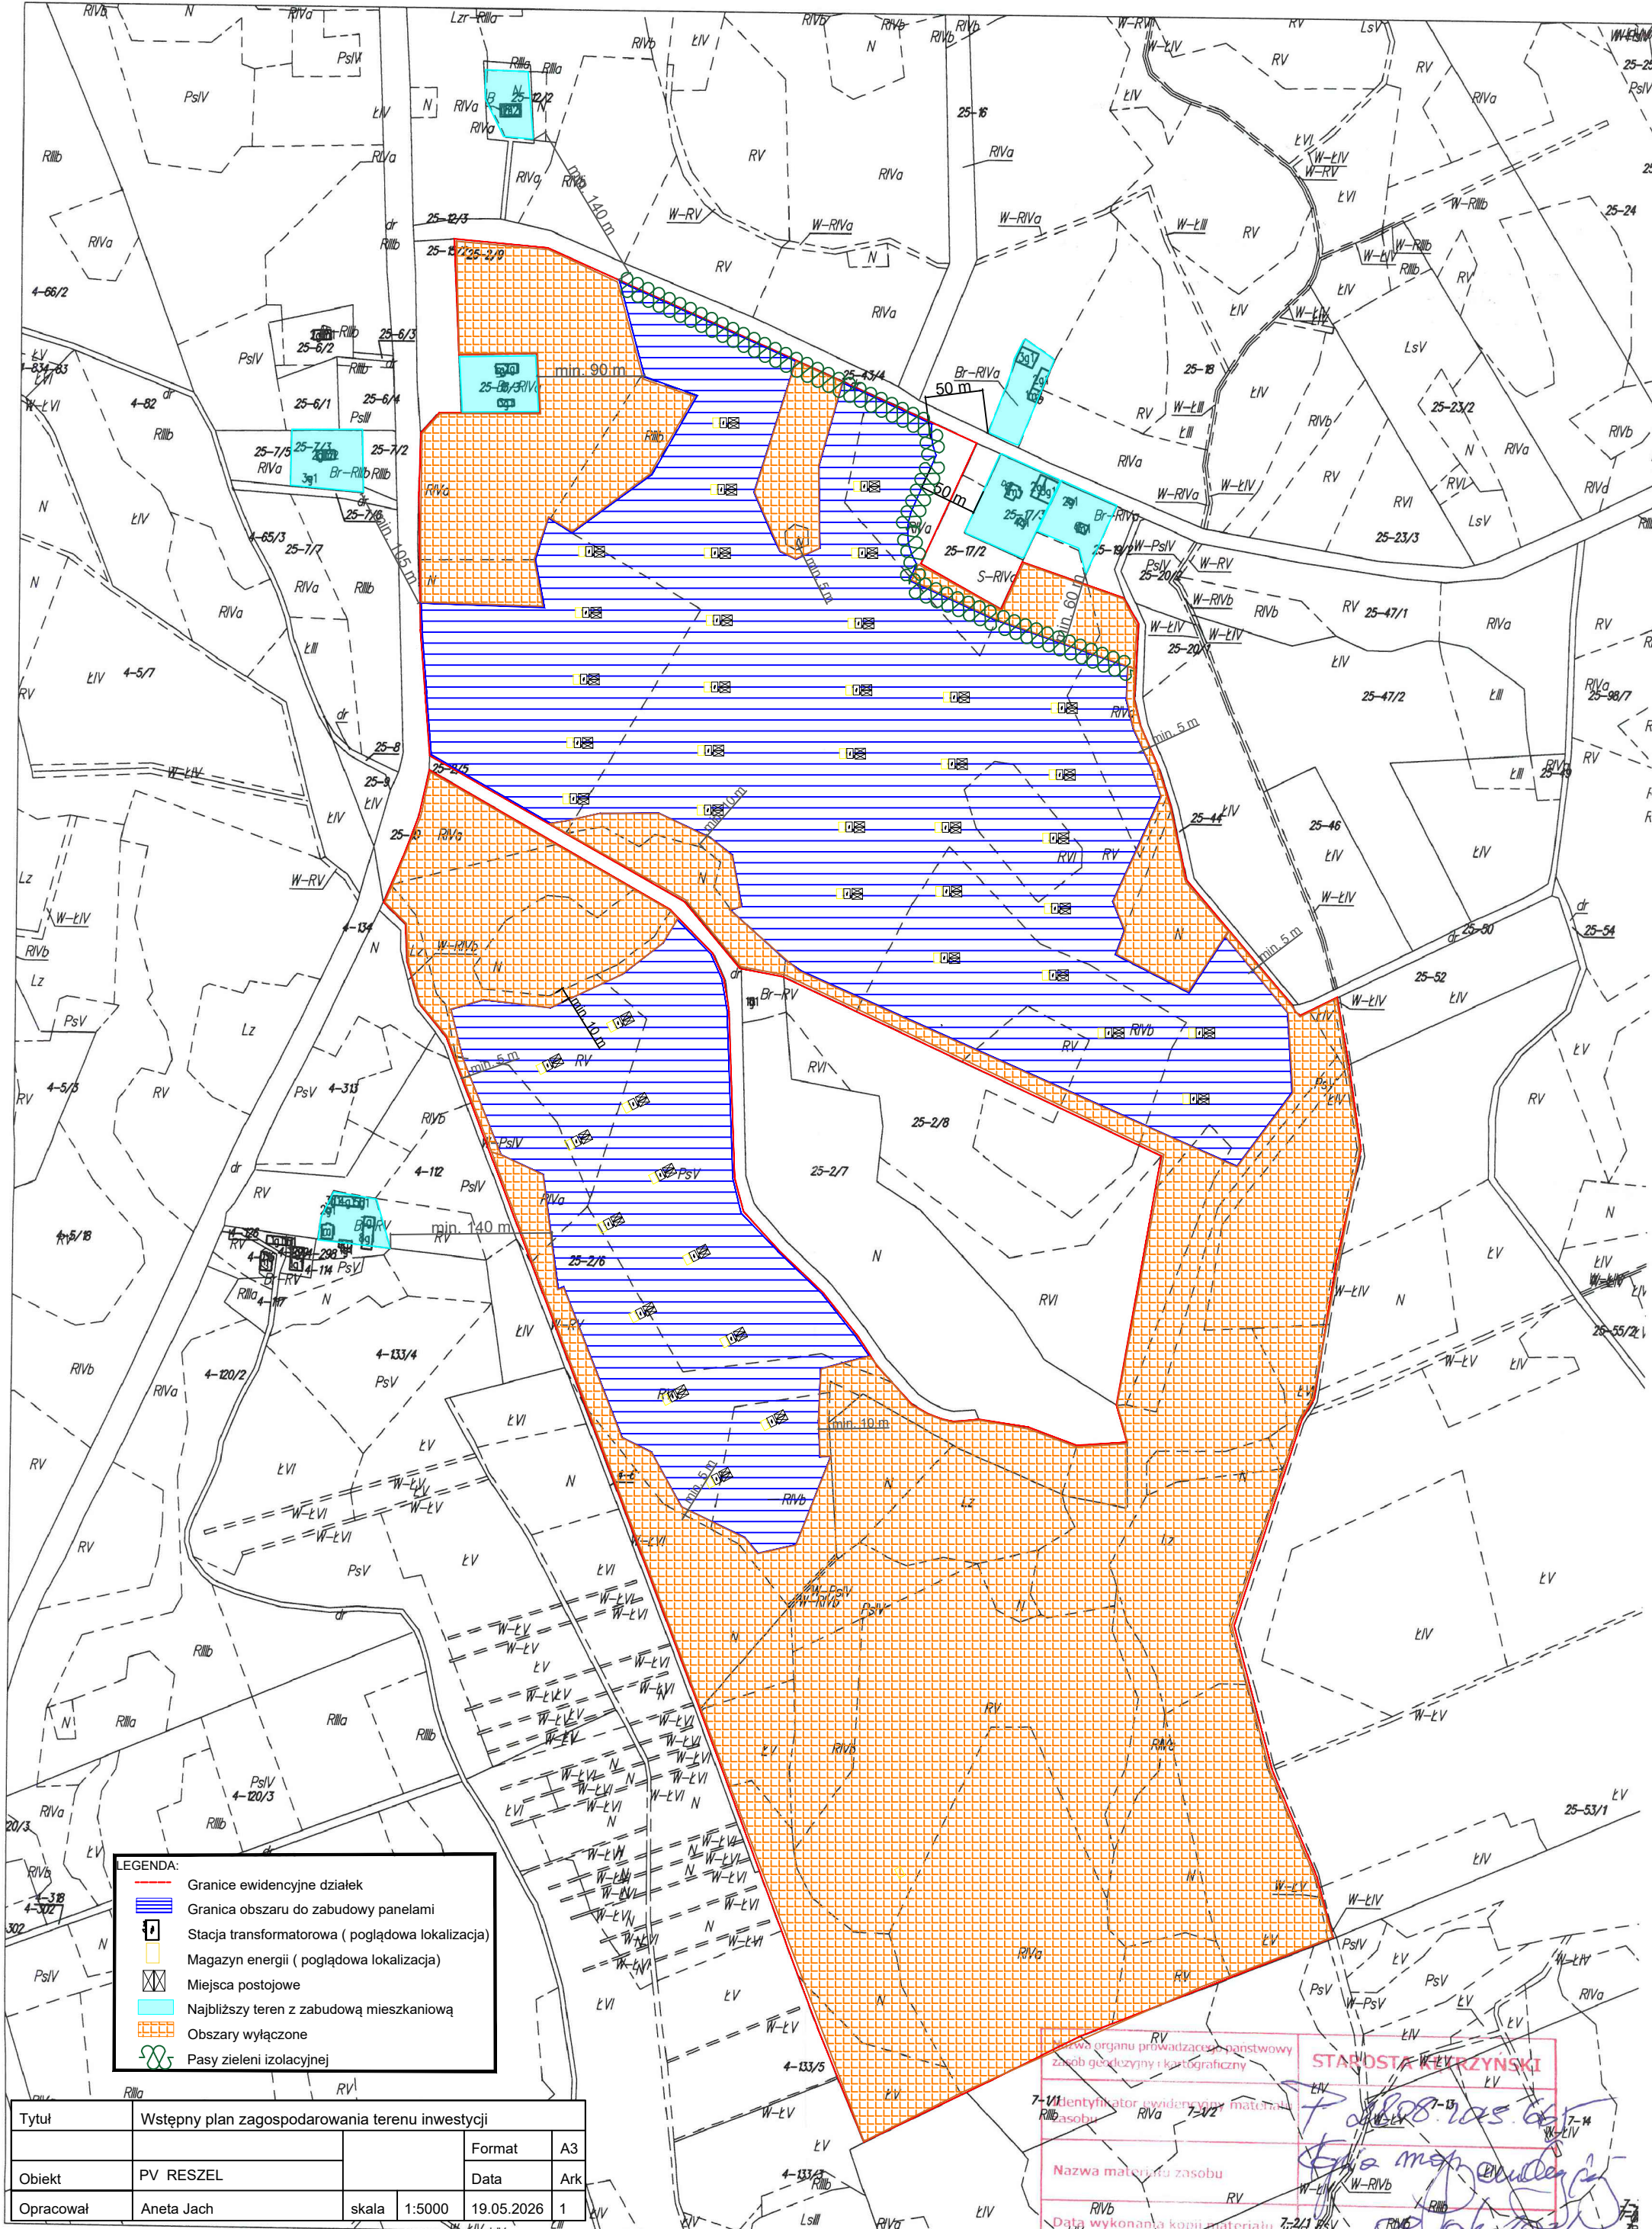

- LEGENDA:
- Granice ewidencyjne dzialek
  - Granica obszaru do zabudowy panelami
  - Stacja transformatorowa ( poglądowa lokalizacja)
  - Magazyn energii ( poglądowa lokalizacja)
  - Miejsca postojowe
  - Najbliższy teren z zabudową mieszkaniową
  - Obszary wyłączone
  - Pasy zieleni izolacyjnej

|           |                                                 |            |     |  |
|-----------|-------------------------------------------------|------------|-----|--|
| Tytuł     | Wstępny plan zagospodarowania terenu inwestycji |            |     |  |
| Obiekt    | PV RESZEL                                       | Format     | A3  |  |
| Opracował | Aneta Jach                                      | Data       | Ark |  |
|           | skala 1:5000                                    | 19.05.2026 | 1   |  |

Obręb Worpsławki  
skala 1:5000

Uwaga: o – punkt prawnie chroniony na podst.  
art.15 ust.3 ustawy z dn.17maja 1989r.  
– Prawo Geodezyjne i Kartograficzne

7-V-1  
7-V-2  
Nazwa organu prowadzącego państwowy zasób geodezyjny i kartograficzny

STAROSTA KARCZYŃSKI

Imię, nazwisko i podpis osoby reprezentującej organ

Andrzej Majński  
INSPEKTOR  
w Wydziale Geodezji, Kartografii  
Katastru i Miarachomoci