


PROJEKT ZAGOSPODAROWANIA TERENU SKALA 1:500
ULICA KOŁEJOWA DZIAŁKA NUMER 98 OBRĘB 2
JEDNOSTKA EWIDENCYJNA 280805 4 MIASTO RESZEL
DROGA POWIATOWA 3905N

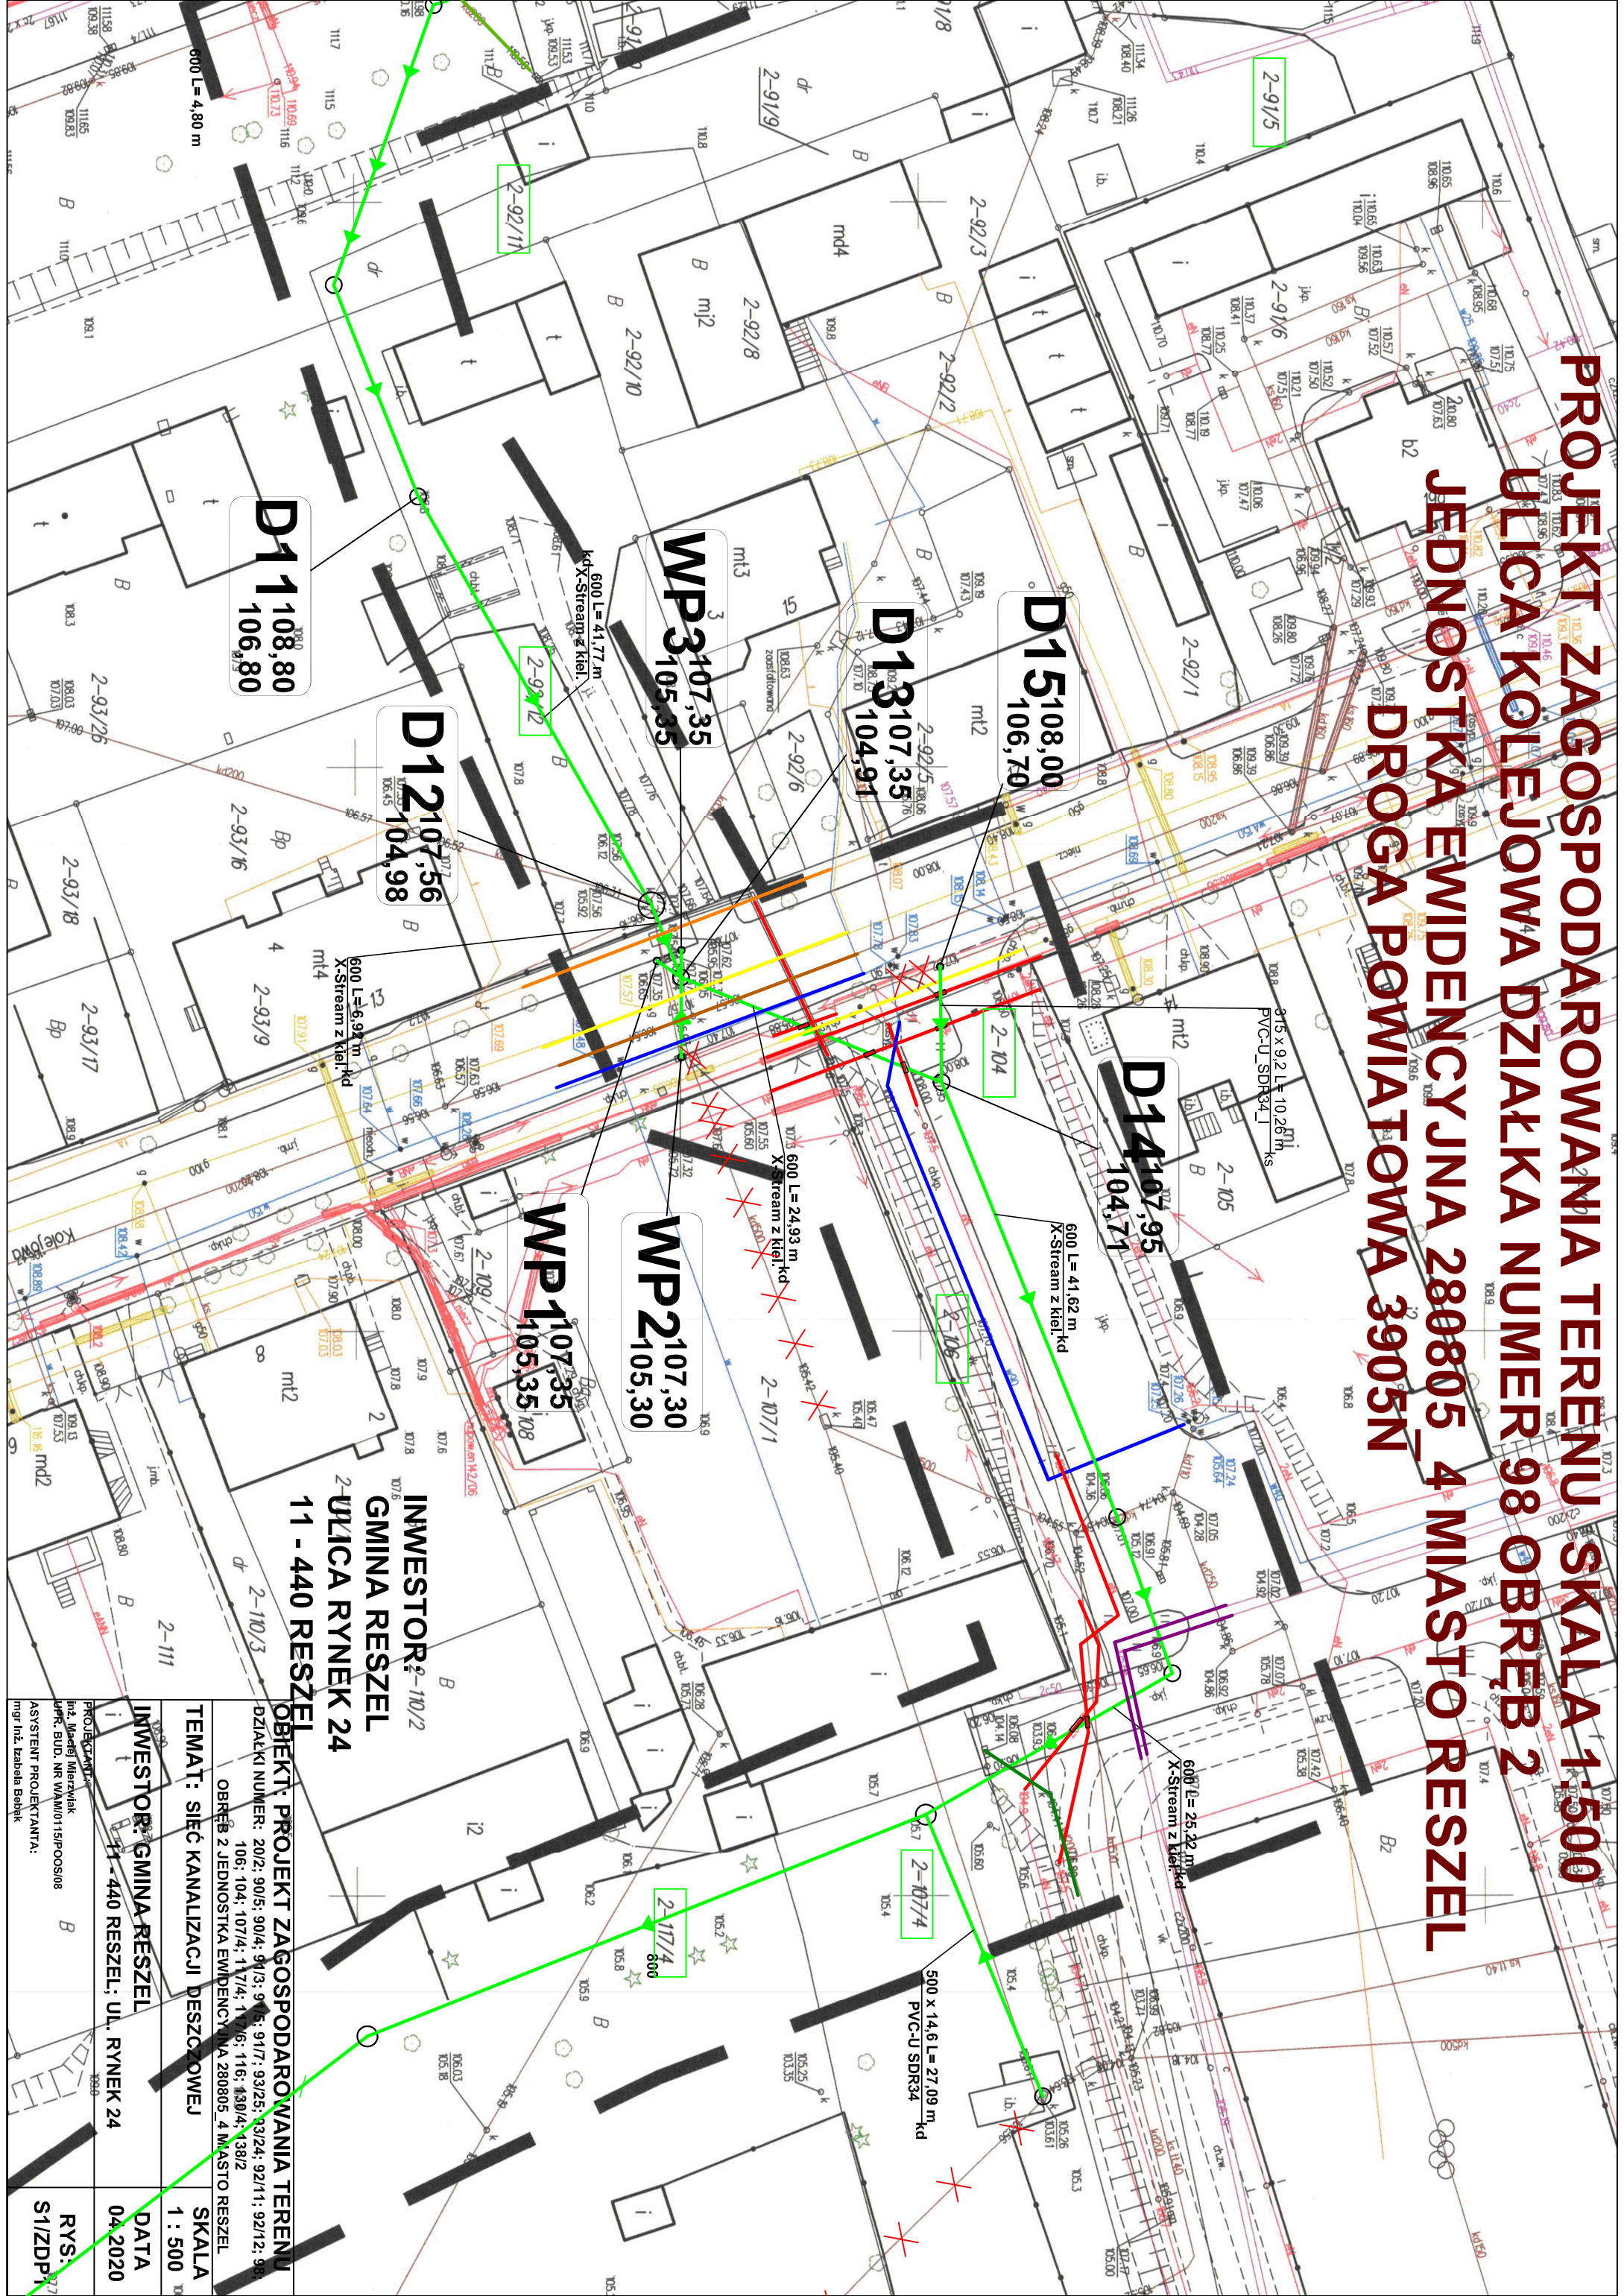

INWESTOR: 2-10/2 GMINA RESZEL 2-ULICA RYNEK 24 11 - 440 RESZEL	
OBIEKT: PROJEKT ZAGOSPODAROWANIA TERENU	
DZIAŁKI NUMER: 20/2; 90/5; 90/4; 91/3; 91/5; 91/7; 93/25; 93/24; 92/11; 92/12; 98/1	
OBRĘB 2 JEDNOSTKA EWIDENCYJNA 280805 4 MIASTO RESZEL	
TEMAT: SIĘĆ KANALIZACJI DESZCZOWEJ	
INWESTOR: GMINA RESZEL	
11 - 440 RESZEL; UL. RYNEK 24	
PROJEKTANT: Inż. Maciej Mierzwaik	
OPR. BUD. NR WAM/0115/POOS/08	
ASYSTENT PROJEKTANTA: mgr Inż. Izabela Bebek	
SKALA 1 : 500	
DATA 04.2020	
RYS.: S1/ZDP1	