


Uzgadnia się usytuowanie projektowanego
chodnika do gniazda do selektywnej
zbiórki odpadów przy ul. Słowiańskiej
w Reale na działce 3-146/14 bez
wag.

Z-ca PREZESA
d/s technicznych i inwestycyjnych
mgr inż. Dariusz Powroźnik
03.10.2016

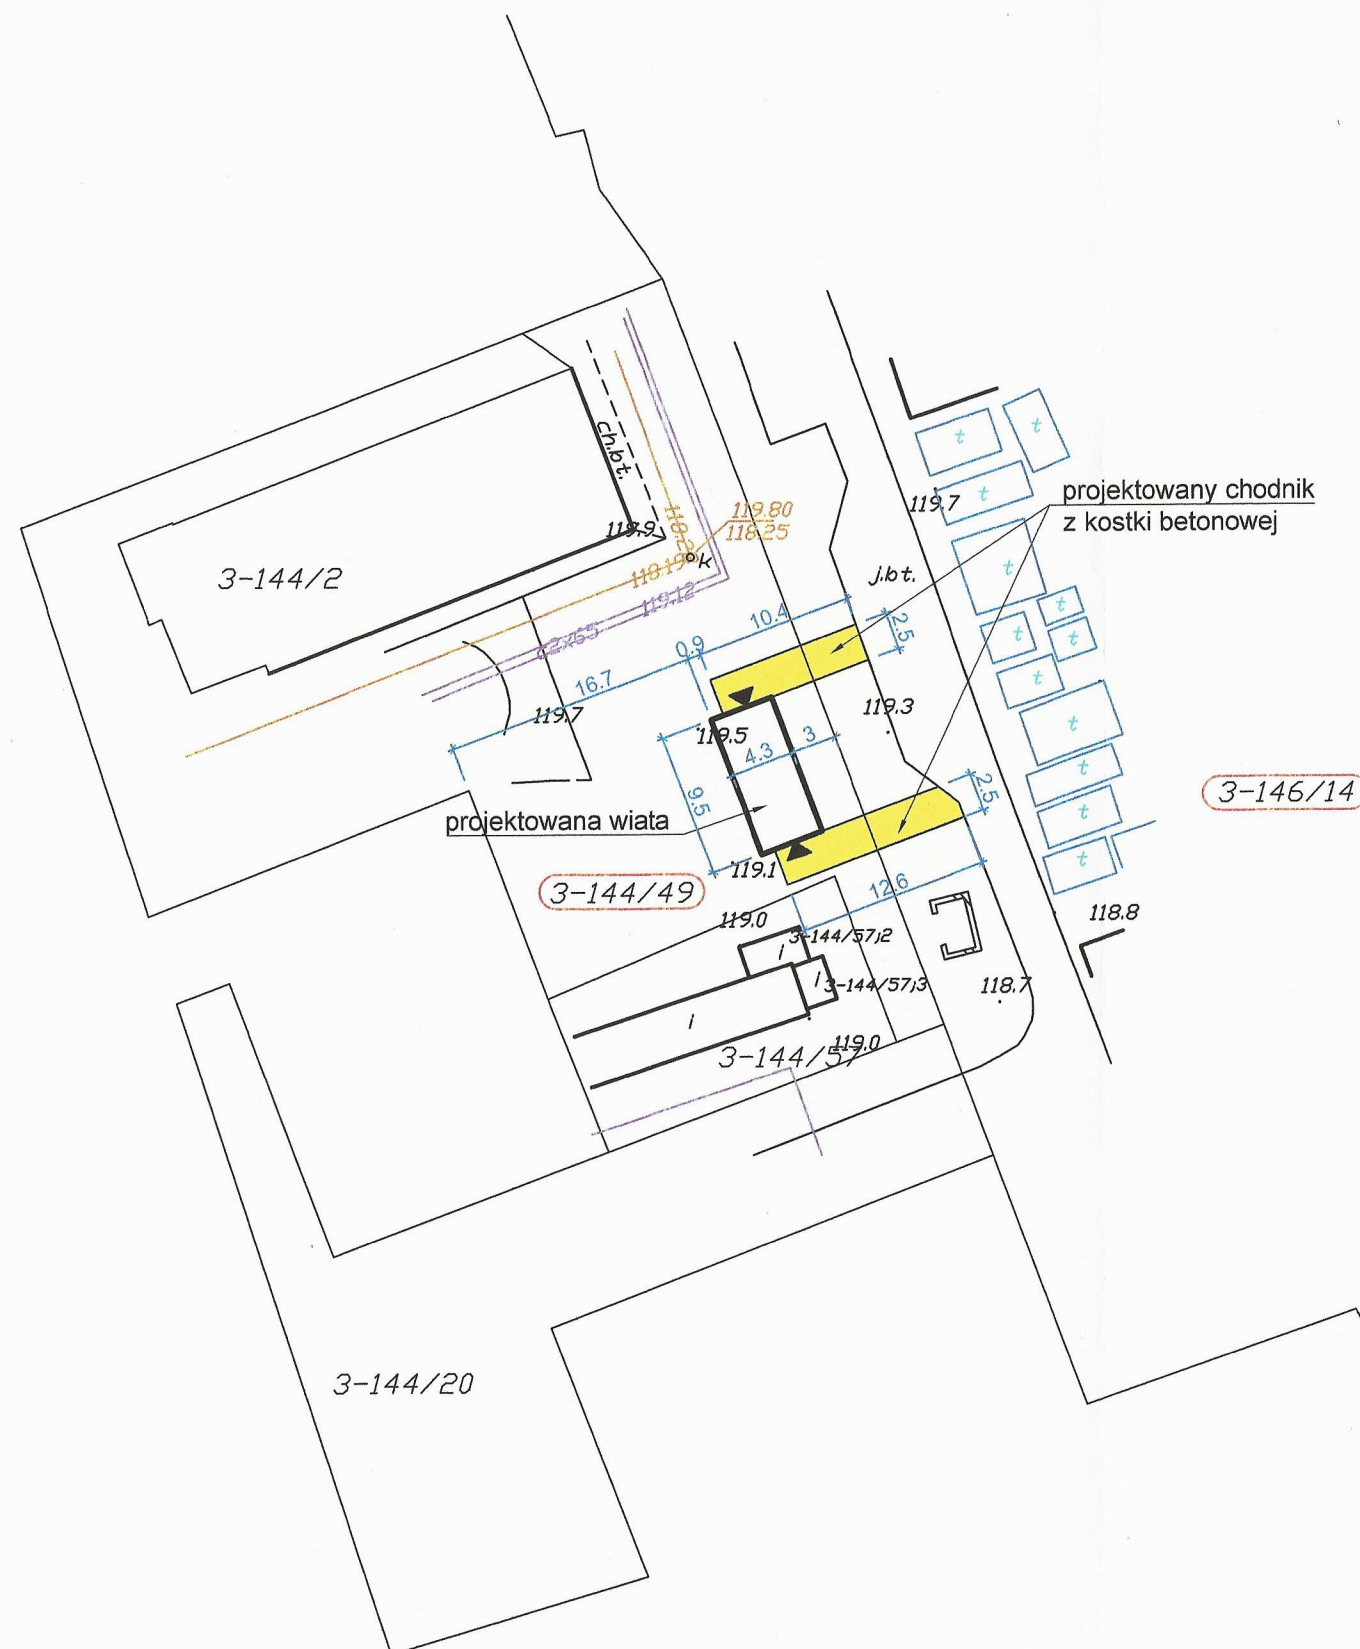

Pracownia projektowa: USŁUGI INŻYNIERSKIE mgr inż. MACIEJ BARTOSIEWICZ ul. Żołnierska 4/60, 11-700 Mragowo tel. 603 182 620 NIP 745-157-22-39 REGON 280201313		Inwestor: Gmina Reszel ul. Rynek 24 11-440 Reszel	
Nazwa obiektu:	Budowa gniazda do selektywnej zbiórki odpadów przy ul. Słowiańskiej w Reszlu działki 144/49, 146/14 obręb nr 3 Miasto Reszel		
Stadium:	Projekt budowlany		data: 09.2016 r.
Branża:	Budowlana		
Tytuł rysunku:	Projekt zagospodarowania terenu		skala: 1:500 nr rysunku: 1
Stanowisko:	Imię i nazwisko	Specjalność:	Nr uprawnień:
Projektant:	mgr inż. Maciej Bartosiewicz	konstrukcyjno-budowlana	WAM/0075/POOK/06
		Podpis:	