

**BURMISTRZ
RESZLA**

Niniejszy załącznik Nr **2**
stanowi integralną część posta-
nowienia—decyzji Nr **181/2019**
z dnia **23-08-2019**

Z up. BURMISTRZA RESZLA

Piotr Chamik
KIEROWNIK DZIAŁU
Techniczno - Budowlanego

Poświadczam zgodność niniejszej kopii z treścią materiału państwowego zasobu geodezyjnego i kartograficznego	
Organ prowadzący państwowy zasób geodezyjny i kartograficzny	STAROSTA KĘTRZYŃSKI
Nazwa materiału zasobu	Kopia mapy zasadniczej
Identyfikator ewidencyjny materiału zasobu	
Data wykonania kopii	07.06.2019
Imię, nazwisko i podpis osoby reprezentującej organ	Z up. STAROSTY Andrzej Malinowski PODINSPEKTOR w Wydziale Geodezji, Kartografii, Katastru i Nieruchomości


**ANALIZA ZASAD ZAGOSPODAROWANIA
ORAZ STANU TERENU**
BUDOWA ŚWIELICY WIEJSKIEJ
LEGINY działka nr 201/4

część graficzna

- ANALIZOWANY OBSZAR
- LINIE ROZGRANICZAJĄCE DZIAŁKĘ
- NUMERY DZIAŁEK
- ISTNIEJĄCE BUDYNKI
- OBIEKT HISTORYCZNY, ZABYTEK
- WNIOSKOWANY BUDYNEK
- WNIOSKOWANE SZAMBO

Obręb Leginy
skala 1:1000

MACIEJ CIBOROWSKI
mgr inż. architekt
Upr. budowl. SI-700/83
11hr planow. przestrz. 1276/92

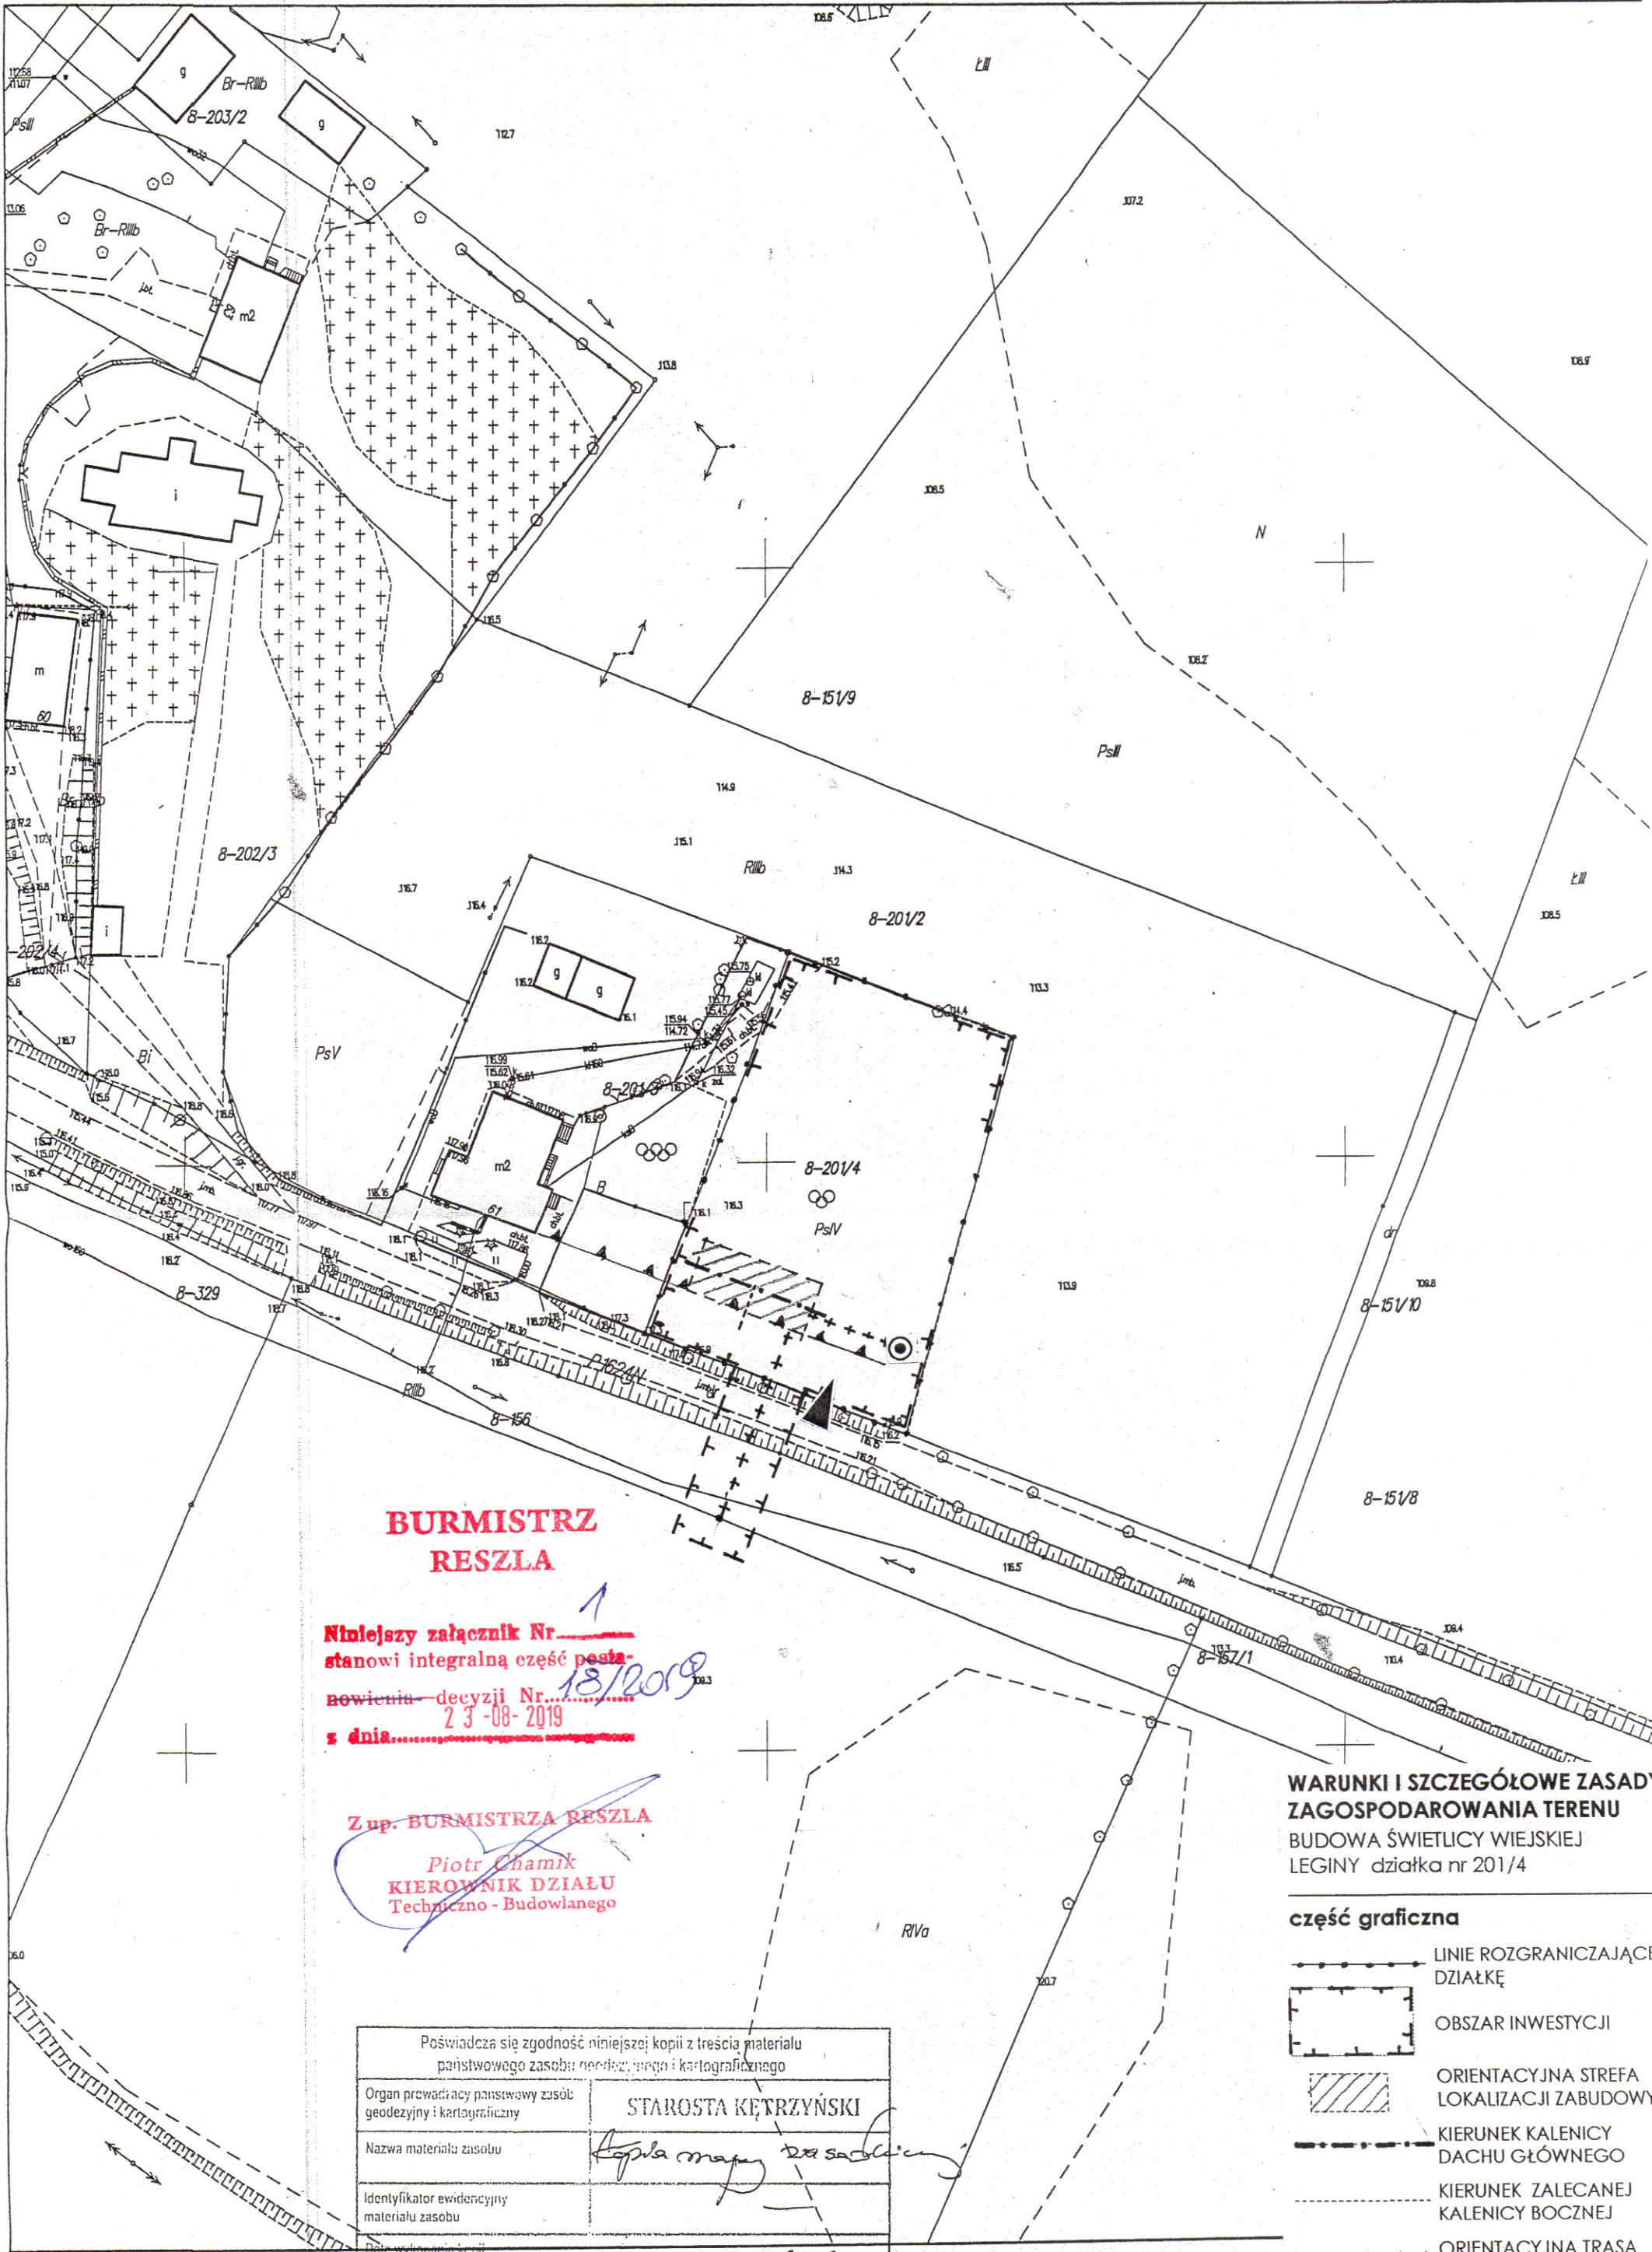

**BURMISTRZ
RESZLA**

Niniejszy załącznik Nr...
stanowi integralną część posta-
nowienia decyzji Nr...
z dnia...
18/2019

Zup. BURMISTRZA RESZLA

Piotr Chamiński
KIEROWNIK DZIAŁU
Techniczno - Budowlanego

Poświadczam zgodność niniejszej kopii z treścią materiału państwowego zasobu geodezyjnego i kartograficznego	
Organ prowadzący państwowy zasób geodezyjny i kartograficzny	STAROSTA KĘTRZYŃSKI
Nazwa materiału zasobu	Kopia mapy dla zabudowy
Identyfikator ewidencyjny materiału zasobu	
Data wykonania kopii	07.06.2019
Imię, nazwisko i podpis osoby reprezentującej organ	Zup. STAROSTY Andrzej Malinowski PODINSPEKTOR w Wydziale Geodezji, Kartografii, Katastru i Nieruchomości

**WARUNKI I SZCZEGÓŁOWE ZASADY
ZAGOSPODAROWANIA TERENU**
BUDOWA ŚWIECILIWY WIEJSKIEJ
LEGINY działka nr 201/4

część graficzna

- LINIE ROZGRANICZAJĄCE DZIAŁKĘ
- ▭ OBSZAR INWESTYCJI
- ▨ ORIENTACYJNA STREFA LOKALIZACJI ZABUDOWY
- KIERUNEK KALENICY DACHU GŁÓWNEGO
- KIERUNEK ZALECANEJ KALENICY BOCZNEJ
- ORIENTACYJNA TRASA URZĄDZEŃ LINIOWYCH
- ⊙ LOKALIZACJA SZAMBA
- ▲ OBOWIĄZUJĄCE LINIE ZABUDOWY
- ▶ WJAZD NA TEREN

Obręb Leginy
skala 1:1000

6642.1.90h.2
MACIEJ CIBOROWSKI
mgr inż. architekt
Upr. budowl. SI-700/83
Upr. planow. przestrz. 1276/92