


Starosta Kętrzyński
Niniejsza dokumentacja była przedmiotem
narady koordynacyjnej, która odbyła się
za pomocą środków komunikacji elektronicznej
Data narady: 2021-11-17
Znak sprawy: GKN-O.6630.1.146.2021
Uwagi i zalecenia zostały zawarte w protokole
z narady koordynacyjnej
z up. STAROSTY KĘTRZYŃSKIEGO
Przewodniczący narady: Szymon Jasielewicz

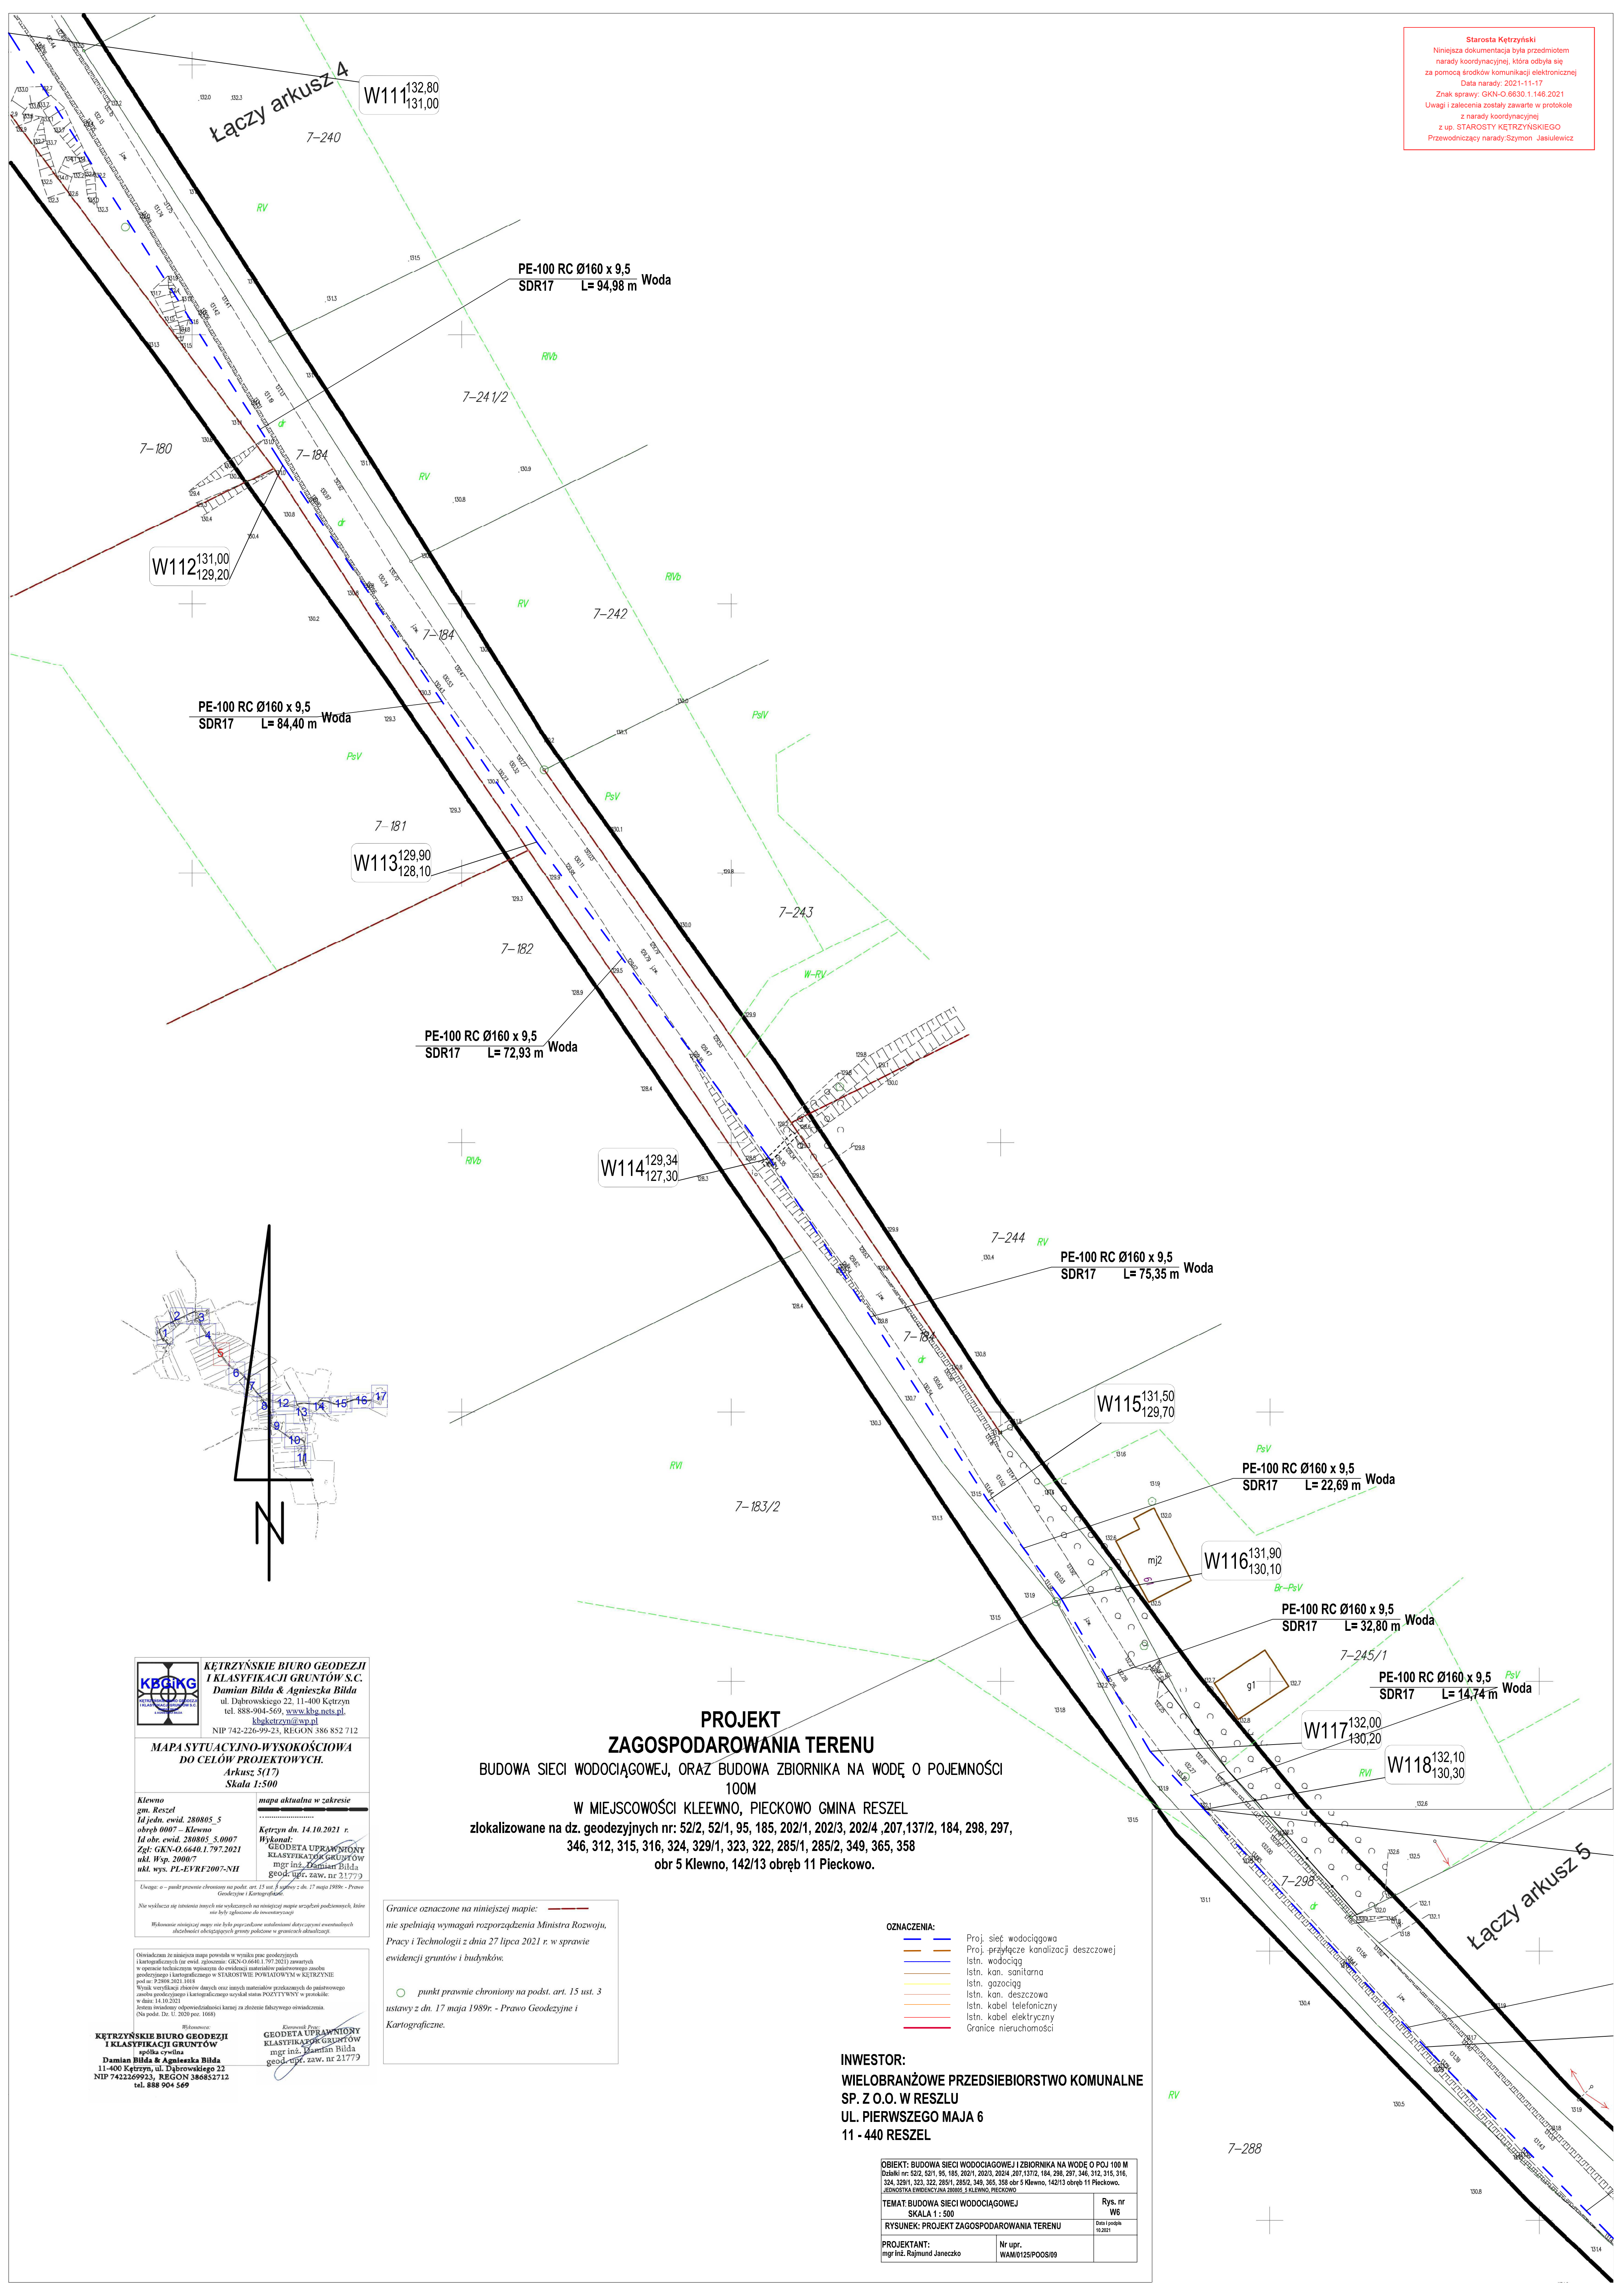

KĘTRZYŃSKIE BIURO GEODEZJI I KLASYFIKACJI GRUNTÓW S.C.
Damian Bida & Agnieszka Bida
ul. Dąbrowskiego 22, 11-400 Kętrzyn
tel. 888-904-569, www.kbg-nets.pl, kbg@ketrzyn.wp.pl
NIP 742-226-99-23, REGON 386 852 712

MAPA SYTUACYJNO-WYSOKOŚCIOWA DO CELÓW PROJEKTOWYCH.
Arkusz 5(17)
Skala 1:500

Klewno
gm. Reszel
Id jedn. ewid. 280805_5
obręb 0007 – Klewno
Id obr. ewid. 280805_5_0007
Zgł: GKN-O.6640.1.797.2021
ukł. Wsp. 2000/7
ukł. wys. PL-EVRF2007-NH

mapa aktualna w zakresie
Kętrzyn dn. 14.10.2021 r.
Wykonali: GEODETA UPRAWNIENY KLASYFIKATOR GRUNTÓW mgr inż. Damian Bida
geod. opł. zaw. nr 217779

Uwagi: a – punkt prawnie chroniony na podst. art. 13 ust. 3 ustawy z dn. 17 maja 1989r. - Prawo Geodetyczne i Kartograficzne.

Nie wyklucza się istnienia innych nie wykorzystanych na niniejszej mapie urządzeń podziemnych, które nie były objęte danymi inwestycyjnymi.

Wykazanie istniejącej mapy nie było poprzedzone ustalaniem dotyczących ewentualnych niezgodności obrotowych gruntu położone w granicach aktualizacji.

Oświadczam że niniejsza mapa powstała w wyniku prac geodezyjnych i kartograficznych (na ewid. zgłoszeni: GKN-O.6640.1.797.2021) wykonanych w oparciu o techniczne wytyczne do ewidencji materiałów państwowego zasobu geodezyjnego i kartograficznego w STAROSTWIE POWIATOWYM w KĘTRZYNIE, post nr 72408.2021.1018.

Nytek wyklucza się istnienie danych oraz innych materiałów przekazanych do państwowego zasobu geodezyjnego i kartograficznego w trybie ustawy PRAWO WYKONYWANIA W PROJEKTOWIE, w dniu 14.10.2021.

Istotną wadliwą odpowiedzialnością karną za złożenie fałszywego oświadczenia. (Na podst. Dz. U. 2020 poz. 1668)

KĘTRZYŃSKIE BIURO GEODEZJI I KLASYFIKACJI GRUNTÓW
spółka cywilna
Damian Bida & Agnieszka Bida
11-400 Kętrzyn, ul. Dąbrowskiego 22
NIP 7422269923, REGON 386852712
tel. 888 904 569

GEODETA UPRAWNIENY KLASYFIKATOR GRUNTÓW
mgr inż. Damian Bida
geod. opł. zaw. nr 217779

Granice oznaczone na niniejszej mapie: — nie spełniają wymagań rozporządzenia Ministra Rozwoju, Pracy i Technologii z dnia 27 lipca 2021 r. w sprawie ewidencji gruntów i budynków.

○ punkt prawnie chroniony na podst. art. 13 ust. 3 ustawy z dn. 17 maja 1989r. - Prawo Geodetyczne i Kartograficzne.

PROJEKT ZAGOSPODAROWANIA TERENU

BUDOWA SIECI WODOCIĄGOWEJ, ORAZ BUDOWA ZBIORNIKA NA WODĘ O POJEMNOŚCI 100M

W MIEJSCOWOŚCI KLEWNO, PIECKOWO GMINA RESZEL

zlokalizowane na dz. geodezyjnych nr: 52/2, 52/1, 95, 185, 202/1, 202/3, 202/4, 207, 137/2, 184, 298, 297, 346, 312, 315, 316, 324, 329/1, 323, 322, 285/1, 285/2, 340, 365, 358 oraz 5 Klewno, 142/13 obręb 11 Pieckowo.

obr 5 Klewno, 142/13 obręb 11 Pieckowo.

- OZNACZENIA:
- Proj. sieć wodociągowa
 - Proj. przyłącze kanalizacji deszczowej
 - Istn. wodociąg
 - Istn. kan. sanitarna
 - Istn. gazociąg
 - Istn. kan. deszczowa
 - Istn. kabel telefoniczny
 - Istn. kabel elektryczny
 - Granice nieruchomości

INWESTOR:
WIELOBRANŻOWE PRZEDSIĘBIORSTWO KOMUNALNE
SP. Z O.O. W RESZLU
UL. PIERWSZEGO MAJA 6
11 - 440 RESZEL

OBJEKT: BUDOWA SIECI WODOCIĄGOWEJ I ZBIORNIKA NA WODĘ O POJ. 100 M Działki nr: 52/2, 52/1, 95, 185, 202/1, 202/3, 202/4, 207, 137/2, 184, 298, 297, 346, 312, 315, 316, 324, 329/1, 323, 322, 285/1, 285/2, 340, 365, 358 oraz 5 Klewno, 142/13 obręb 11 Pieckowo. JEDNOŚĆKA EWIDENCYJNA 280805_5 KLEWNO, PIECKOWO		
TEMAT: BUDOWA SIECI WODOCIĄGOWEJ SKALA 1 : 500	Rys. nr W6	
RYSunek: PROJEKT ZAGOSPODAROWANIA TERENU	Data i podpis 16.2021	
PROJEKTANT: mgr inż. Rajmund Janeczko	Nr upr. WAM/0125/POOS/09	