


RZUT PARTERU - INWENTARYZACJA SKALA 1:200

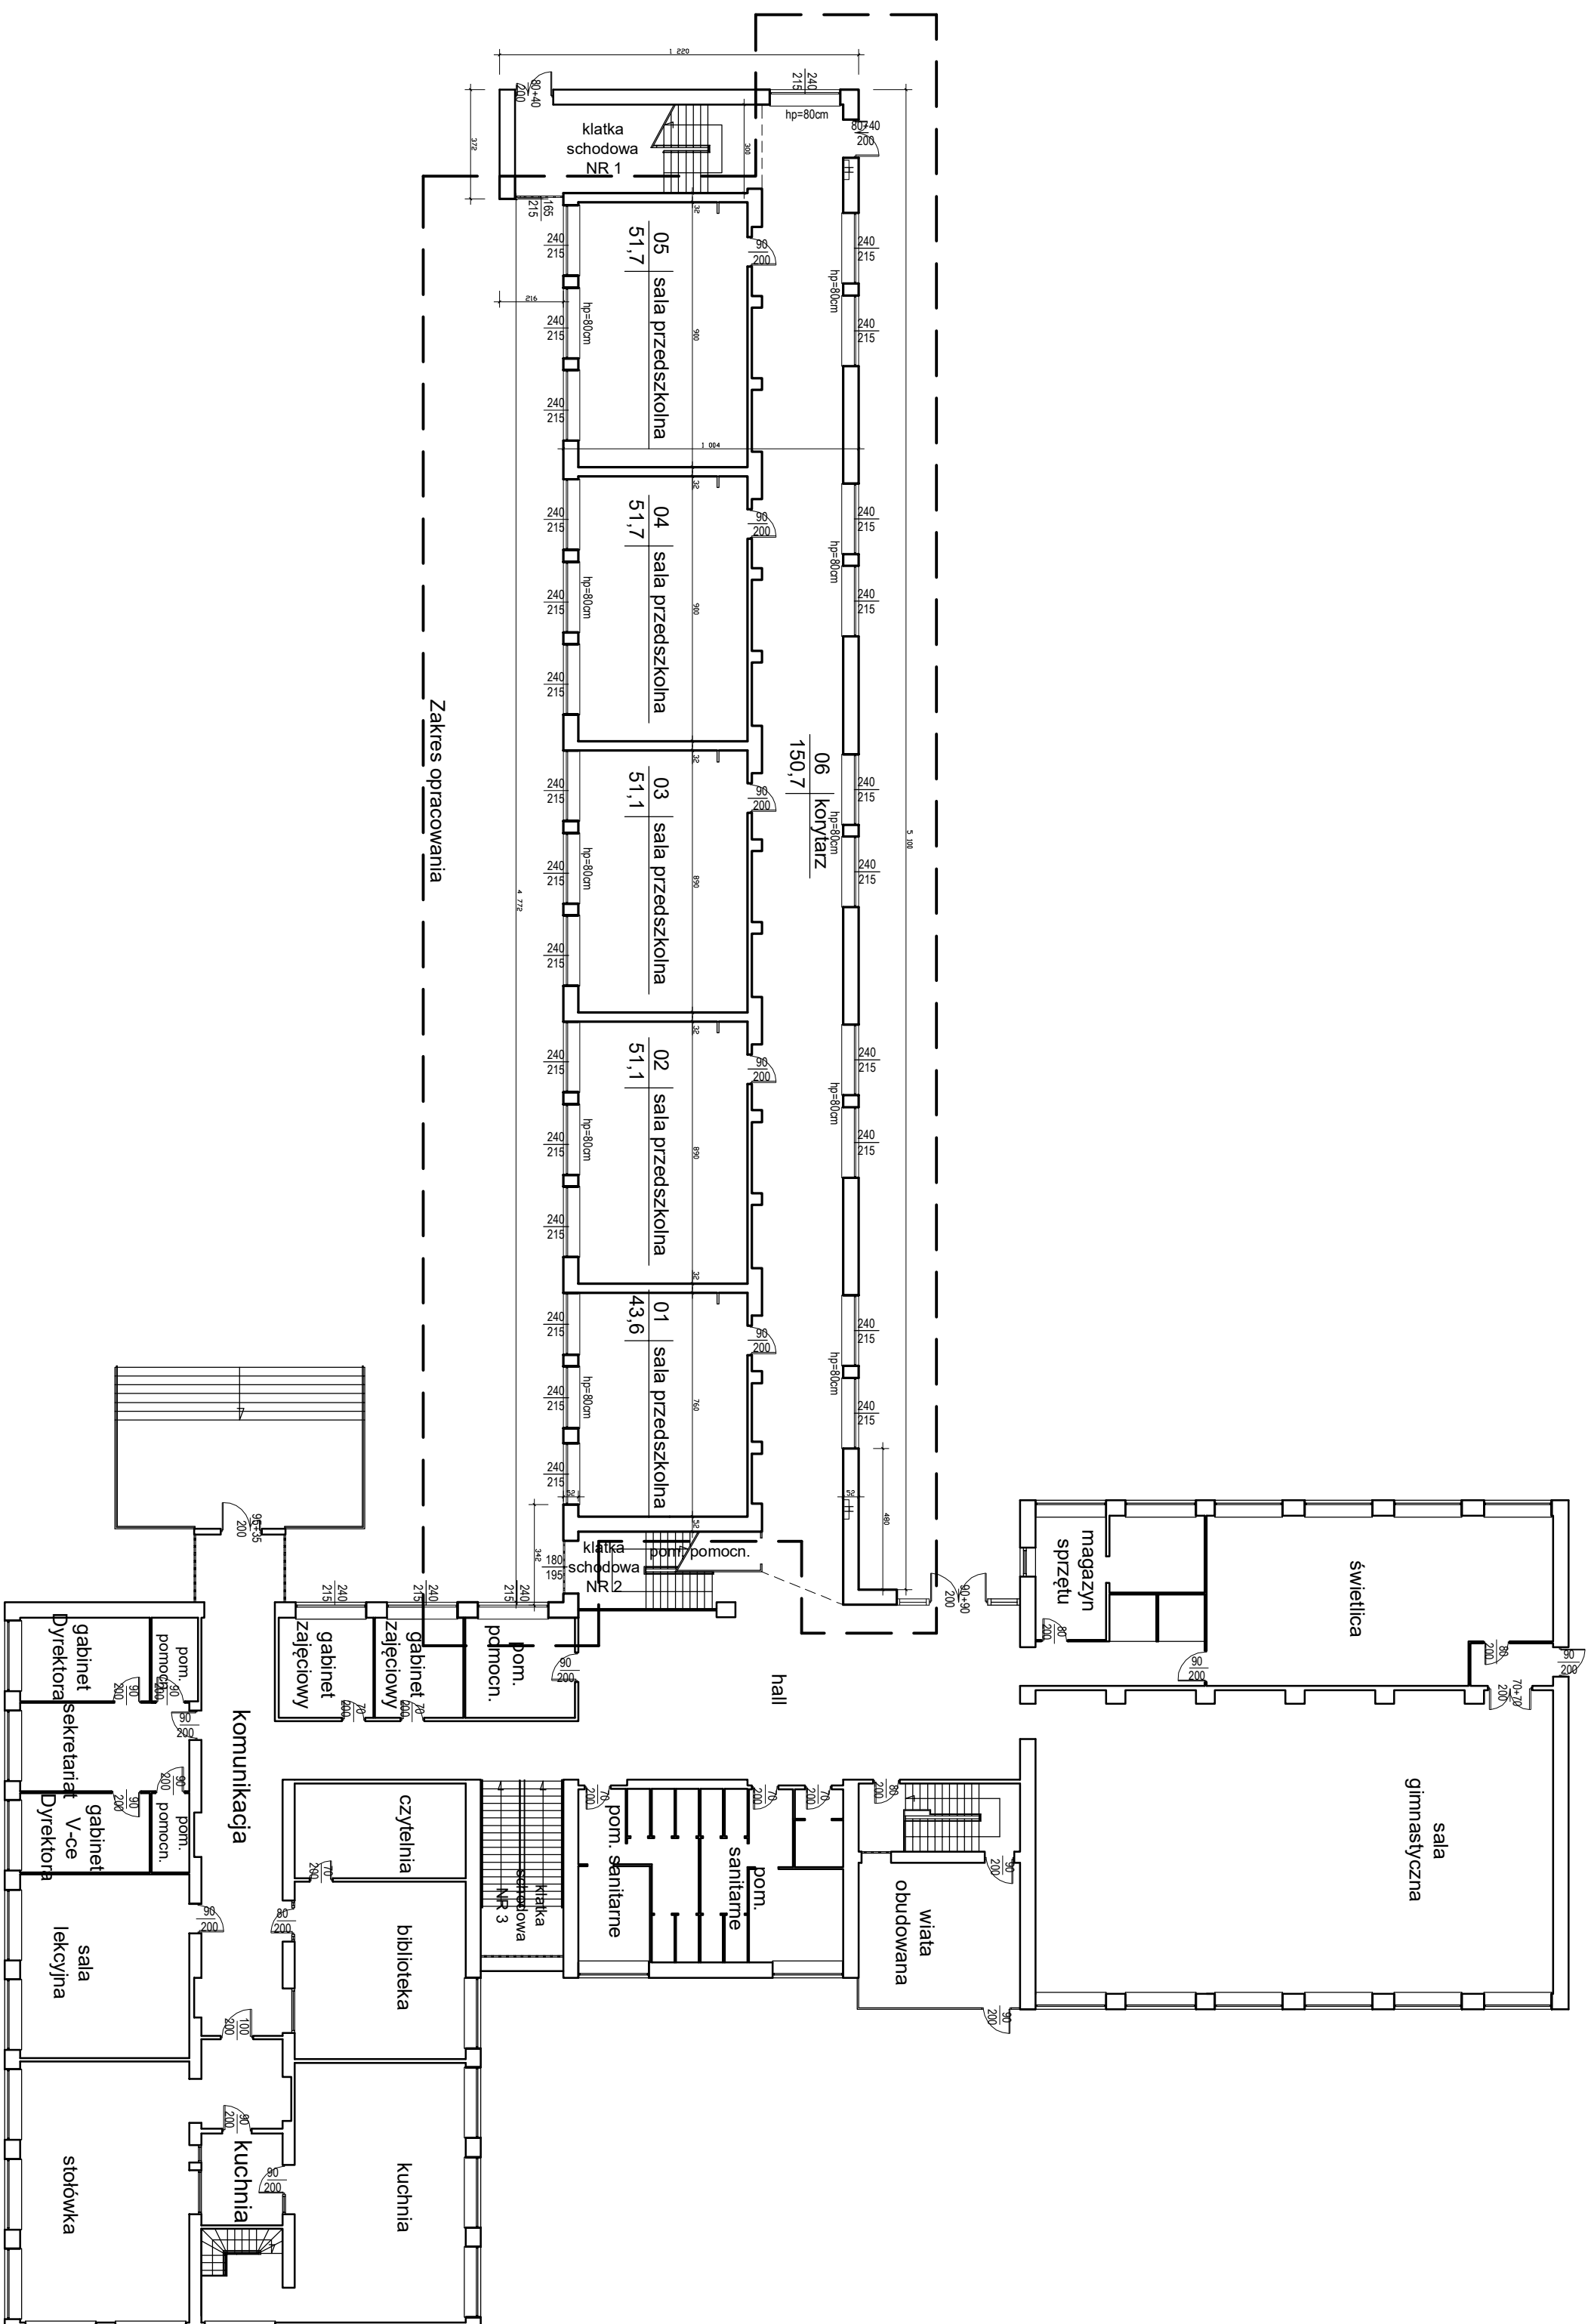

ZKŁAD OGÓLNOBUDOWLANY PROBOŚCZ ADAM TEL. 72622886			
Investor:	Szkoła Podstawowa Nr 3 z Zespołem Szkolno-Przedszkolnym ul. Komonickich 2, 11-440 Reszel		
Tytuł:	Dostosowanie do wymogów ochrony przeciwpożarowej budynku Szkoły Podstawowej Nr 3 z Zespołem Szkolno-Przedszkolnym przy ul. Komonickich 2 w Reszle dzika nr 3-30		
Temat:	Rzut parteru - inwentaryzacja		
Projektant:	mgr inż. Adam Probośzcz upr. 205/89/OL		
	Skala: 1:200	Data: 03.2017.	Nr rys. 2.