


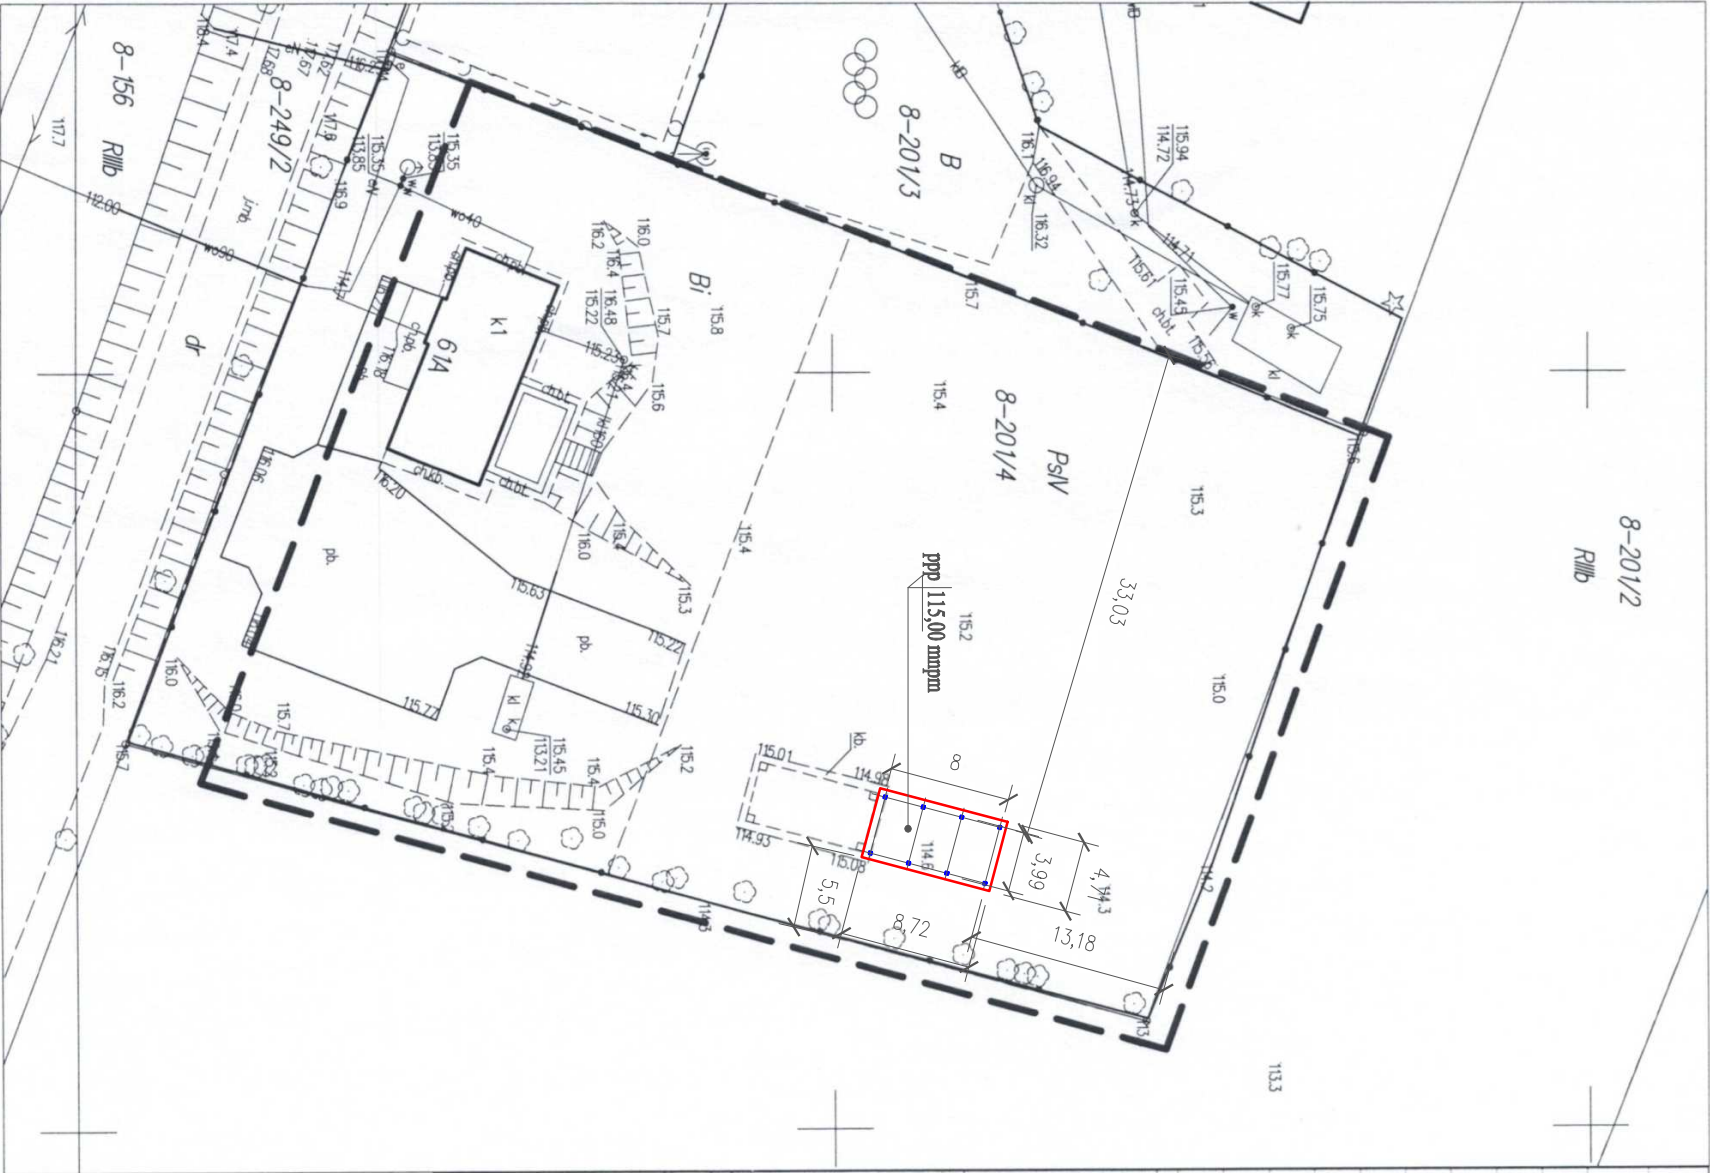

Mapa do celów projektowych

SKALA 1:500

Nazwa miejscowości:

Leginy

Id. i nazwa jednostki ewid.:

280805_5 Reszel – obszar wiejski

Id. i nazwa obrębu ewid.:

280805_5.0008 Leginy

Nr ewid. zgłoszenia:

GKN-O.6640.1.208.2023

Układ odniesienia:

poziomy:

PL-2000

wysokościowy:

PL-EV RF2007-NH

Sekcje nr:

7.212.22.01.2.1, 7.212.22.01.2.3

UWAGA:

W zakresie aktualizowanej mapy nie badano słuszności, oraz istnienie istniejące miejscowy plan zagospodarowania przestrzennego. Nie wyklucza się w terenie istnienia urządzeń podziemnych nie zgłoszonych do inwentaryzacji geodezyjnej. o - punkty prawnie chroniony na podst. art. 15 ust.3 ustawy z dn. 17 maja 1989r. - Prawo Geodezyjne i Kartograficzne

Oświadczam że niniejsza mapa powstała w wyniku prac geodezyjnych i kartograficznych (nr ewid. zgłoszenia: GKN-O.6640.1.208.2023) zawartych w oparciu technicznym wpisanym do ewidencji materiałów państwowego zasobu geodezyjnego i kartograficznego w STAROSTWIE POWIATOWYM w KŁ. TRZYNIE, pod nr: P.2808.2023.209. Wynik weryfikacji zbiorów danych oraz innych materiałów przekazanych do państwowego zasobu geodezyjnego i kartograficznego uzyskał status POZYTYWNY w protokole w dniu: 01.03.2023 o nr: GKN-O.6640.1.208.2023_1. Jestem świadomy odpowiedzialności karnej za złożenie fałszywego oświadczenia.

Spożył dzień 01.03.2023


Wykonawca:

Kierownik Prac:

USŁUGI
GEODEZYJNO-KARTOGRAFICZNE
mgr inż. Tadeusz Draganik
11-400 Ketrzyn, ul. Traugutta 7 lok. 109
tel. 604 081 868
NIP 742-138-52-19, REGON 510742296
upr. nr 16927


GEODETA
mgr inż. Tadeusz Draganik
Nr upr. 16927

SZKIC ORIENTACJI

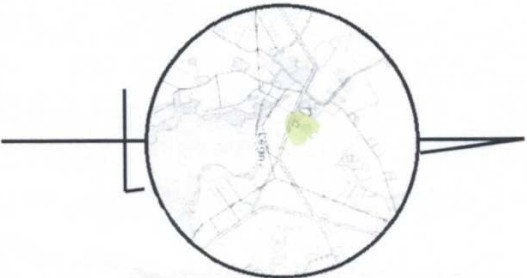

Tworzenie miejsc kultury, wypoczynku i rekreacji dla mieszkańców wsi Leginy i okolicznych miejscowości

PROJEKT ZAGOSPODAROWANIA TERENU
SKALA 1: 500

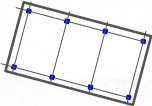

PROJEKTOWANA WIATA

USTYTUOWANIE OBIEKTU NIE KOLIDUJE Z ISTNIEJĄCYMI SIECIAMI WODNO-KANALIZACYJNYMI, ELEKTROENERGETYCZNYMI, TELETECHNICZNYMI ANI GAZOWYMI.

INWEST-BUD Mariusz Piórkowski
Kierszlanowo 54B, 11-700 Mragowo

INWESTOR:
GMINA RESZEL
UL. RMK 24
11-440 RESZEL

PROJEKTANT:
GMINA RESZEL
OBRĘB LEGINY
500 BRZANOWA - DZ. EW. 2014

TWORZENIE MIEJSC KULTURY, WYPOCZYNKU I REKREACJI
DLA MIESZKAŃCÓW WSI LEGINY I OKOLICZNYCH MIEJSCOWOŚCI

BRANŻA:

DATA:

BUDOWLANA

04.2026

PROJEKT ZAGOSPODAROWANIA TERENU

SKALA PROJEKTU:

mgr inż. MARIUSZ PIÓRKOWSKI
upr. WAM/0061/PBK/22

1:500

PZT