




**Mapa sytuacyjno-wysokościowa
do celów projektowych
skala 1:500**
gmina Reszel
Id. jedn. ewid. 280805_5
Obręb Święta Lipka
Id. obr. ewid. 280805_5.0019
Nr ewid. zgł. GKN-O.6640.1.305.2016
ukł. wsp. 2000/7
ukł. wys. Kronsztadt 60
mapa numeryczna
Mapa aktualna na dzień 30.05.2016 r.
Wykonał :

**PROJEKT OŚWIETLANIA TERENU DROGI
NA DZ. NR 72/1
ŚWIĘTA LIPKA**

GEODETA
Wiesław Szajewski
upr. MGPIB 47 9901

Nie wyklucza się istnienia w terenie innych nie wykazanych na niniejszej mapie urządzeń podziemnych, które nie były zgłoszone do inwentaryzacji lub o których brak jest informacji w instytucjach branżowych

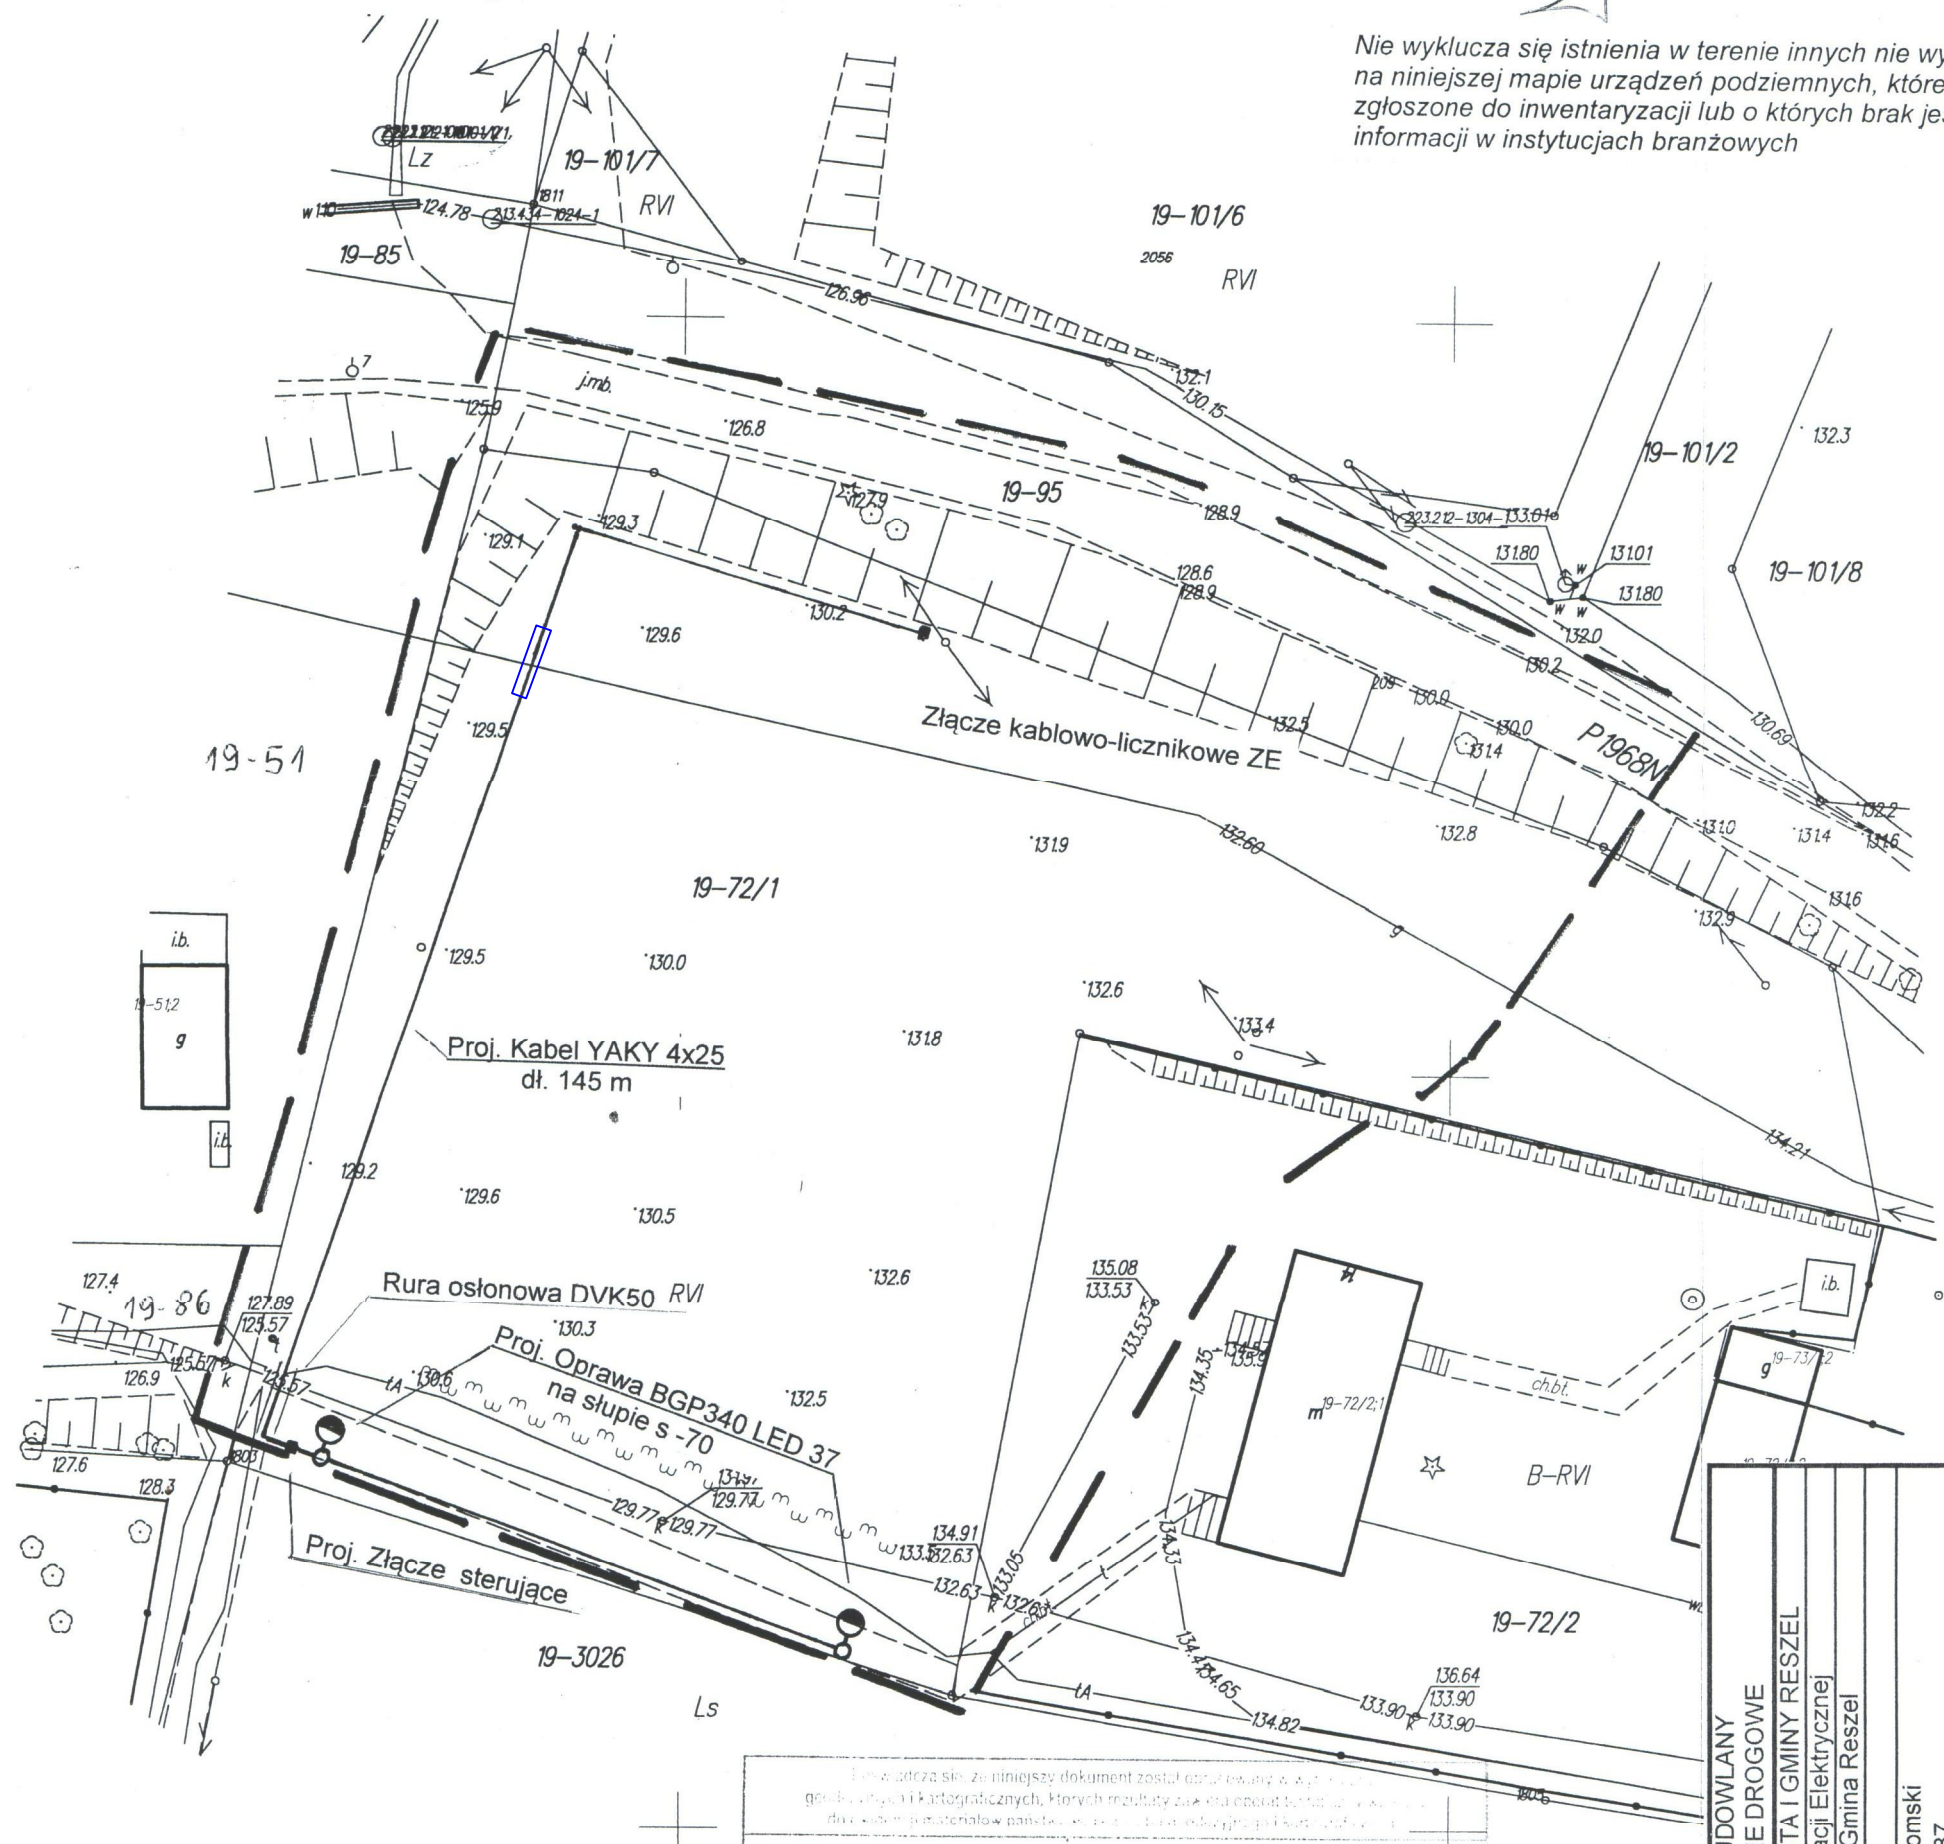

Mapa do celów projektowych została wykonana bez ustalenia obciążeń służebnościami gruntowymi ujawnionymi w księgach wieczystych. Granice działek przyjęto z ewidencji gruntów bez ustalania stanu prawnego.

Organ prowadzący państwowy zasób geodezyjny i kartograficzny		STAROSTA KĘTRZYŃSKI
Identyfikator ewidencyjny materiału zasobu - operatu technicznego		P.2808.2016.285
Data wpisania operatu technicznego do ewidencji materiałów zasobu		3.06.2016
Imię, nazwisko i podpis osoby reprezentującej organ		

PROJEKT BUDOWLANY OSWIETLLENIE DROGOWE			
INWESTOR	URZĄD MIASTA I GMINY RESZEL		
TEMAT	Projekt Instalacji Elektrycznej		
ADRES	Święta Lipka Gmina Reszel		
RYSUNEK	Plan sieci		
PROJEKTANT	Tadeusz Gadomski upr bud: 313/87		
SPRAWDZIŁ	Arkadiusz Kacprzak upr bud: WAM/0028/POOE/07		
DATA VII 2016	SKALA	1:500	NR. RYS. 2

obwód Święta Lipka
skala 1:500

Uwaga: o – punkt prawnie chroniony na podst.
art. 15 ust.3 ustawy z dn. 17maja 1989r.
– Prawo Geodezyjne i Kartograficzne

Dane ewidencyjne wykazane na niniejszym dokumencie nie spełniają wymagań rozporządzenia Ministra Rolnictwa i Gospodarki Żywnościowej z dnia 29 marca 2001 r. w sprawie ewidencji gruntów i budynków (Dz. U. Nr 38 poz. 451)