


14-32/2

Stwierdza się, że niniejszy dokument został opracowany w oparciu o dane geodezyjne i kartograficzne, których rezultaty zawiera operatorem wpisany do ewidencji materiałów państwowych zasobu geodezyjnego i kartograficznego

Organ prowadzący państwowy zasob geodezyjny i kartograficzny	STAROSTA KĘTRZYŃSKI
Identyfikator ewidencyjny materiału zasobu - operatu technicznego	P.2808.2017.609
Data wpisania operatu technicznego do ewidencji materiałów zasobu	9.10.2017
Imię, nazwisko i podpis osoby reprezentującej organ	Z up. Starosty Kętrzyńskiego Szymon Jasielewicz

POINSPEKTOR
w Wydziale Geodezji, Kartografii,
Katastru i Nieruchomości

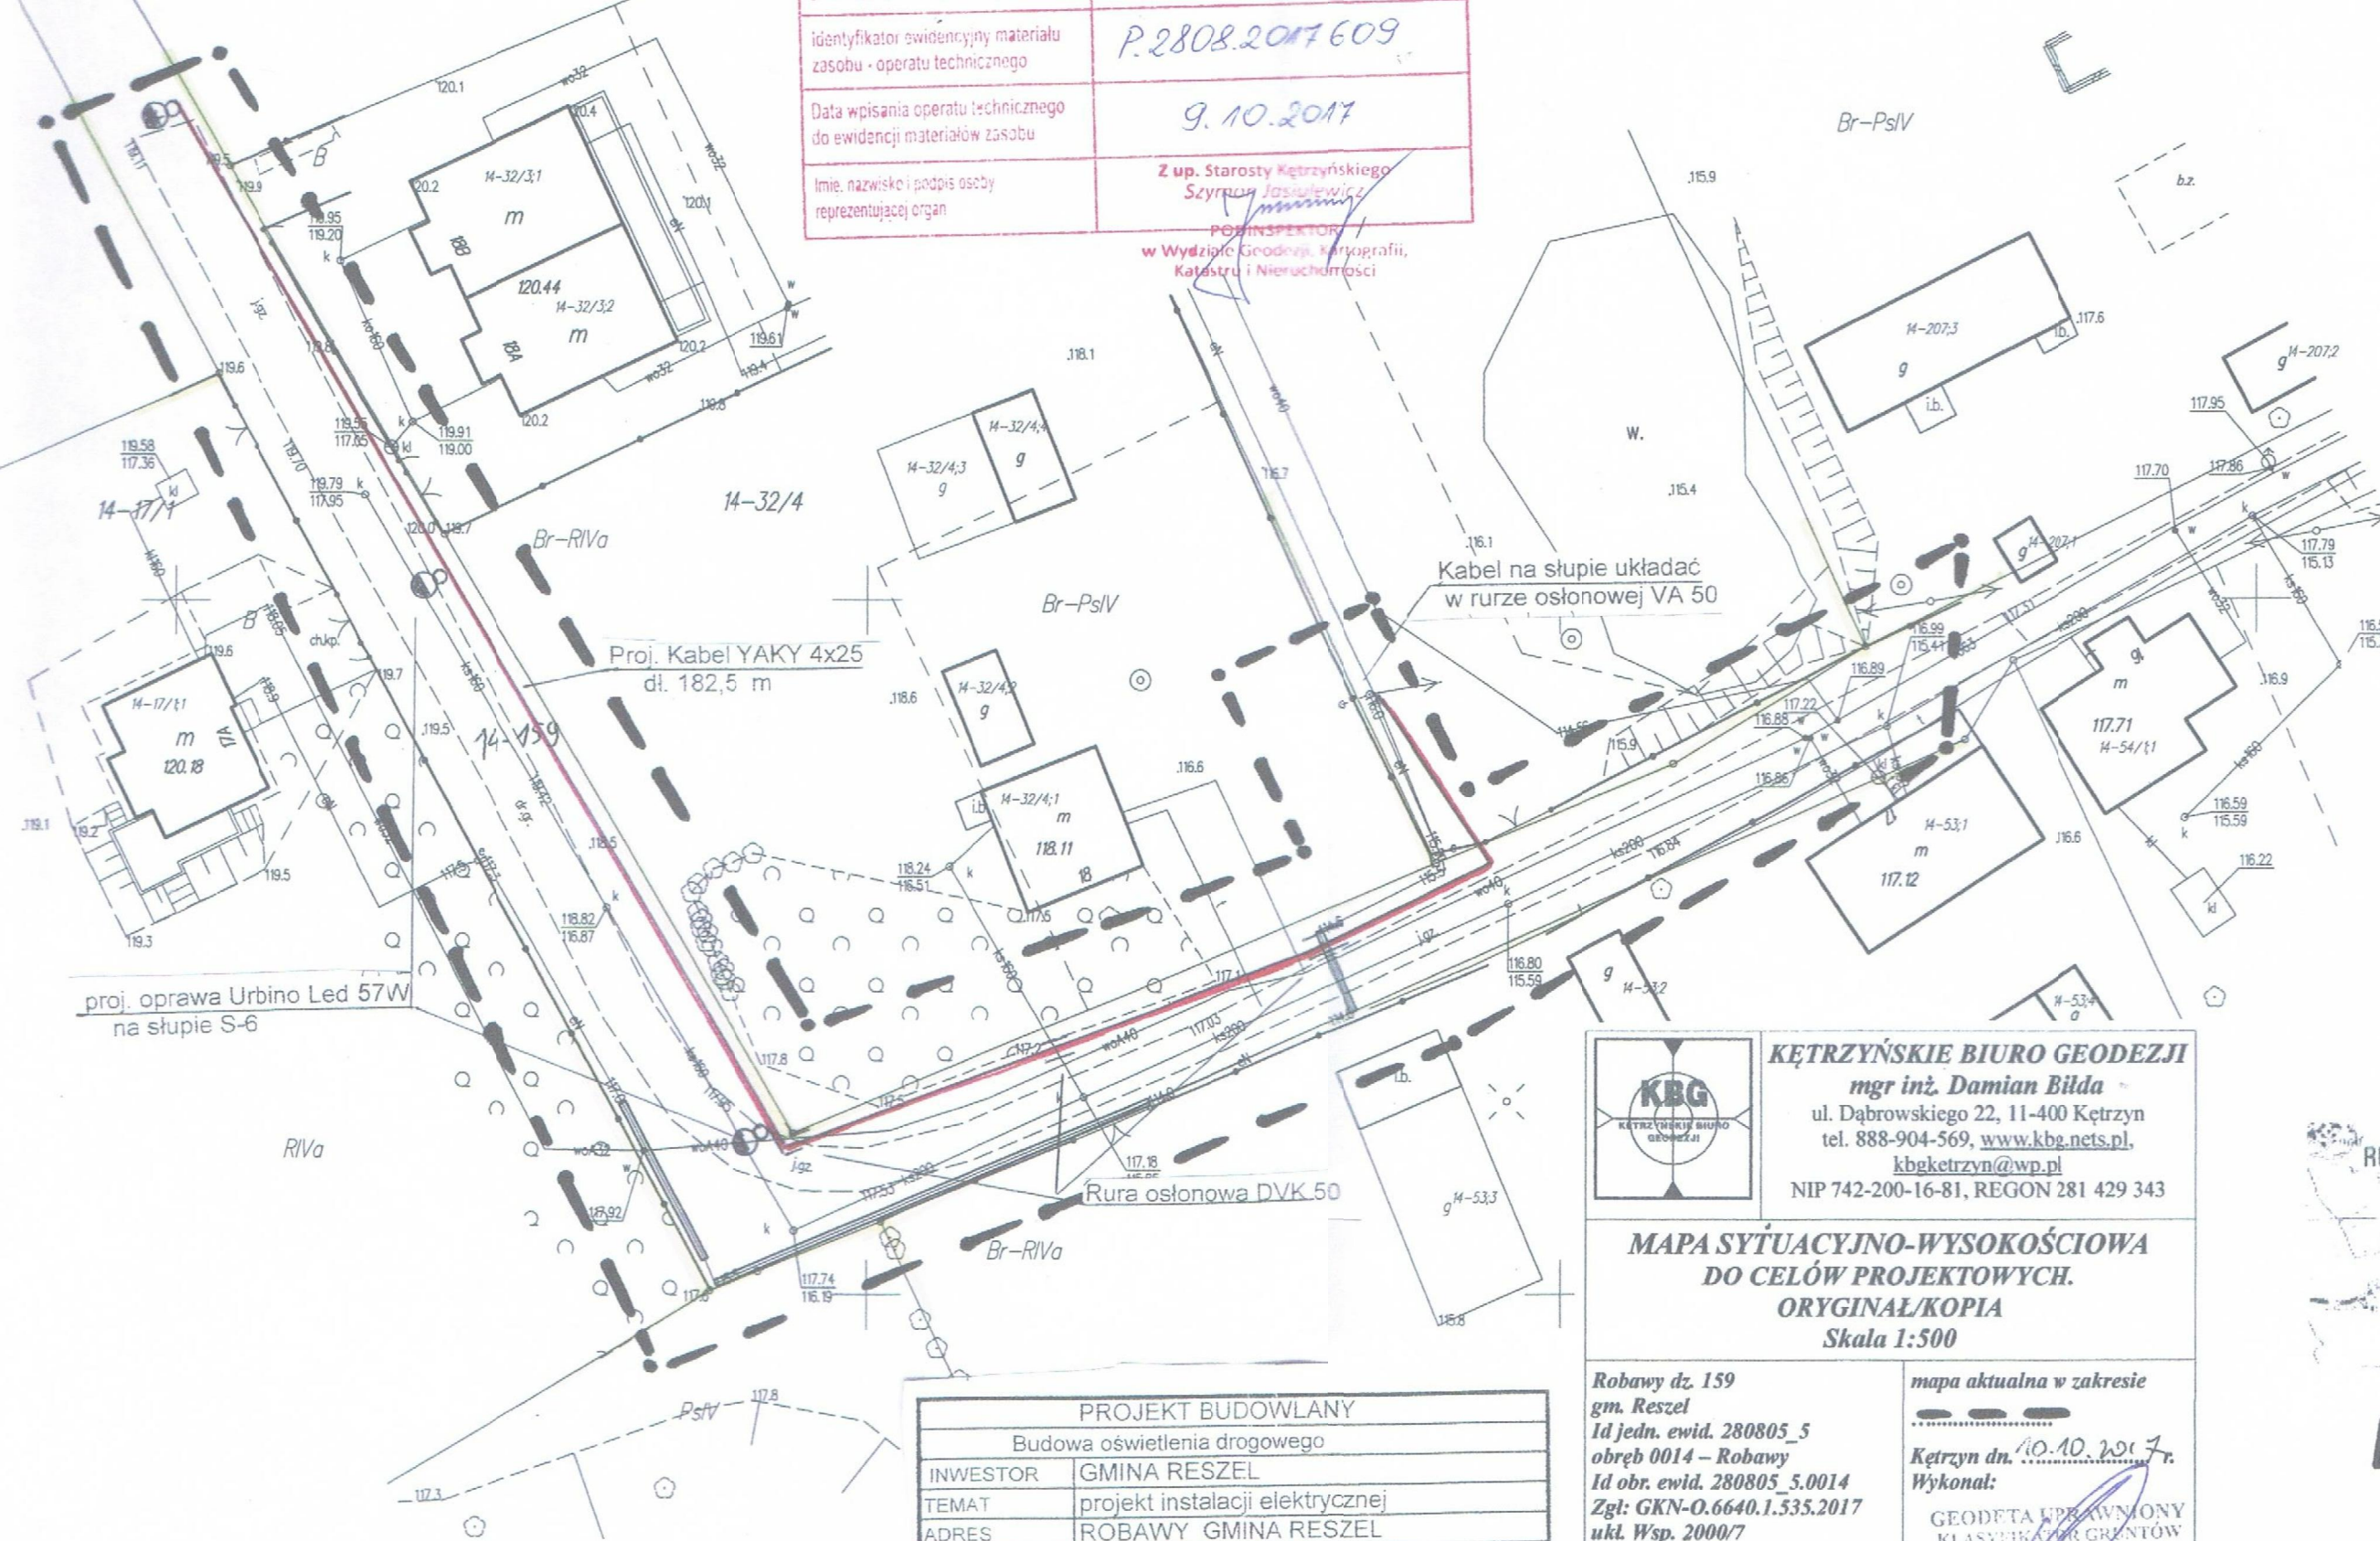

proj. oprawa Urbino Led 57W
na słupie S-6

Kabel na słupie układać
w rurze osłonowej VA 50

Rura osłonowa DVK 50



KĘTRZYŃSKIE BIURO GEODEZJI
mgr inż. Damian Bilda
ul. Dąbrowskiego 22, 11-400 Kętrzyn
tel. 888-904-569, www.kbg-nets.pl,
kbgketrzyn@wp.pl
NIP 742-200-16-81, REGON 281 429 343

**MAPA SYTUACYJNO-WYSOKOŚCIOWA
DO CELÓW PROJEKTOWYCH.
ORYGINAŁ/KOPIA
Skala 1:500**

Robawy dz. 159
gm. Reszel
Id jedn. ewid. 280805_5
obręb 0014 - Robawy
Id obr. ewid. 280805_5.0014
Zgł: GKN-O.6640.1.535.2017
ukł. Wsp. 2000/7
s. 7.213.22.02.1.1

mapa aktualna w zakresie

Kętrzyn dn. 10.10.2017 r.
Wykonął:

GEODETA UPRAWNIONY
KLASYFIKACJA GRUNTÓW
mgr inż. Damian Bilda
geod. opr. zaw. nr 21779


Uwaga: o - punkt prawnie chroniony na podst. art. 15 ust. 3 ustawy z dn. 17 maja 1989r. - Prawo Geodezyjne i Kartograficzne

Nie wyklucza się istnienia innych nie wykazanych na niniejszej mapie urządzeń podziemnych, które nie były zgłoszone do inwentaryzacji
Wykonanie niniejszej mapy nie było poprzedzone ustaleniami dotyczącymi ewentualnych szkodliwości obciążających grunty położone w granicach aktualizacji.

PROJEKT BUDOWLANY				
Budowa oświetlenia drogowego				
INWESTOR	GMINA RESZEL			
TEMAT	projekt instalacji elektrycznej			
ADRES	ROBAWY GMINA RESZEL			
RYSunek	PLAN SIECI Dz nr 159			
PROJEKTANT	Tadeusz Gadomski pr. bud: 313/87/OL			
SPRAWDZIŁ	Arkadiusz Kacprzak			
DATA X 2017	SKALA	1:500	NR.RYS.	1

Uwaga: o - punkt prawnie chroniony na podst.
art. 15 ust. 3 ustawy z dn. 17 maja 1989r.
- Prawo Geodezyjne i Kartograficzne

Robawy
Skala 1:500

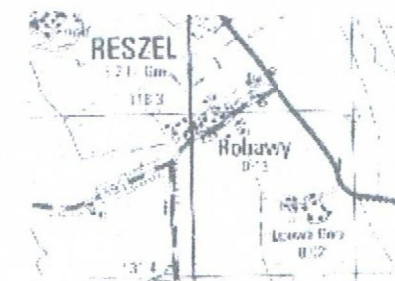

SZKIC ORIENTACYJNY