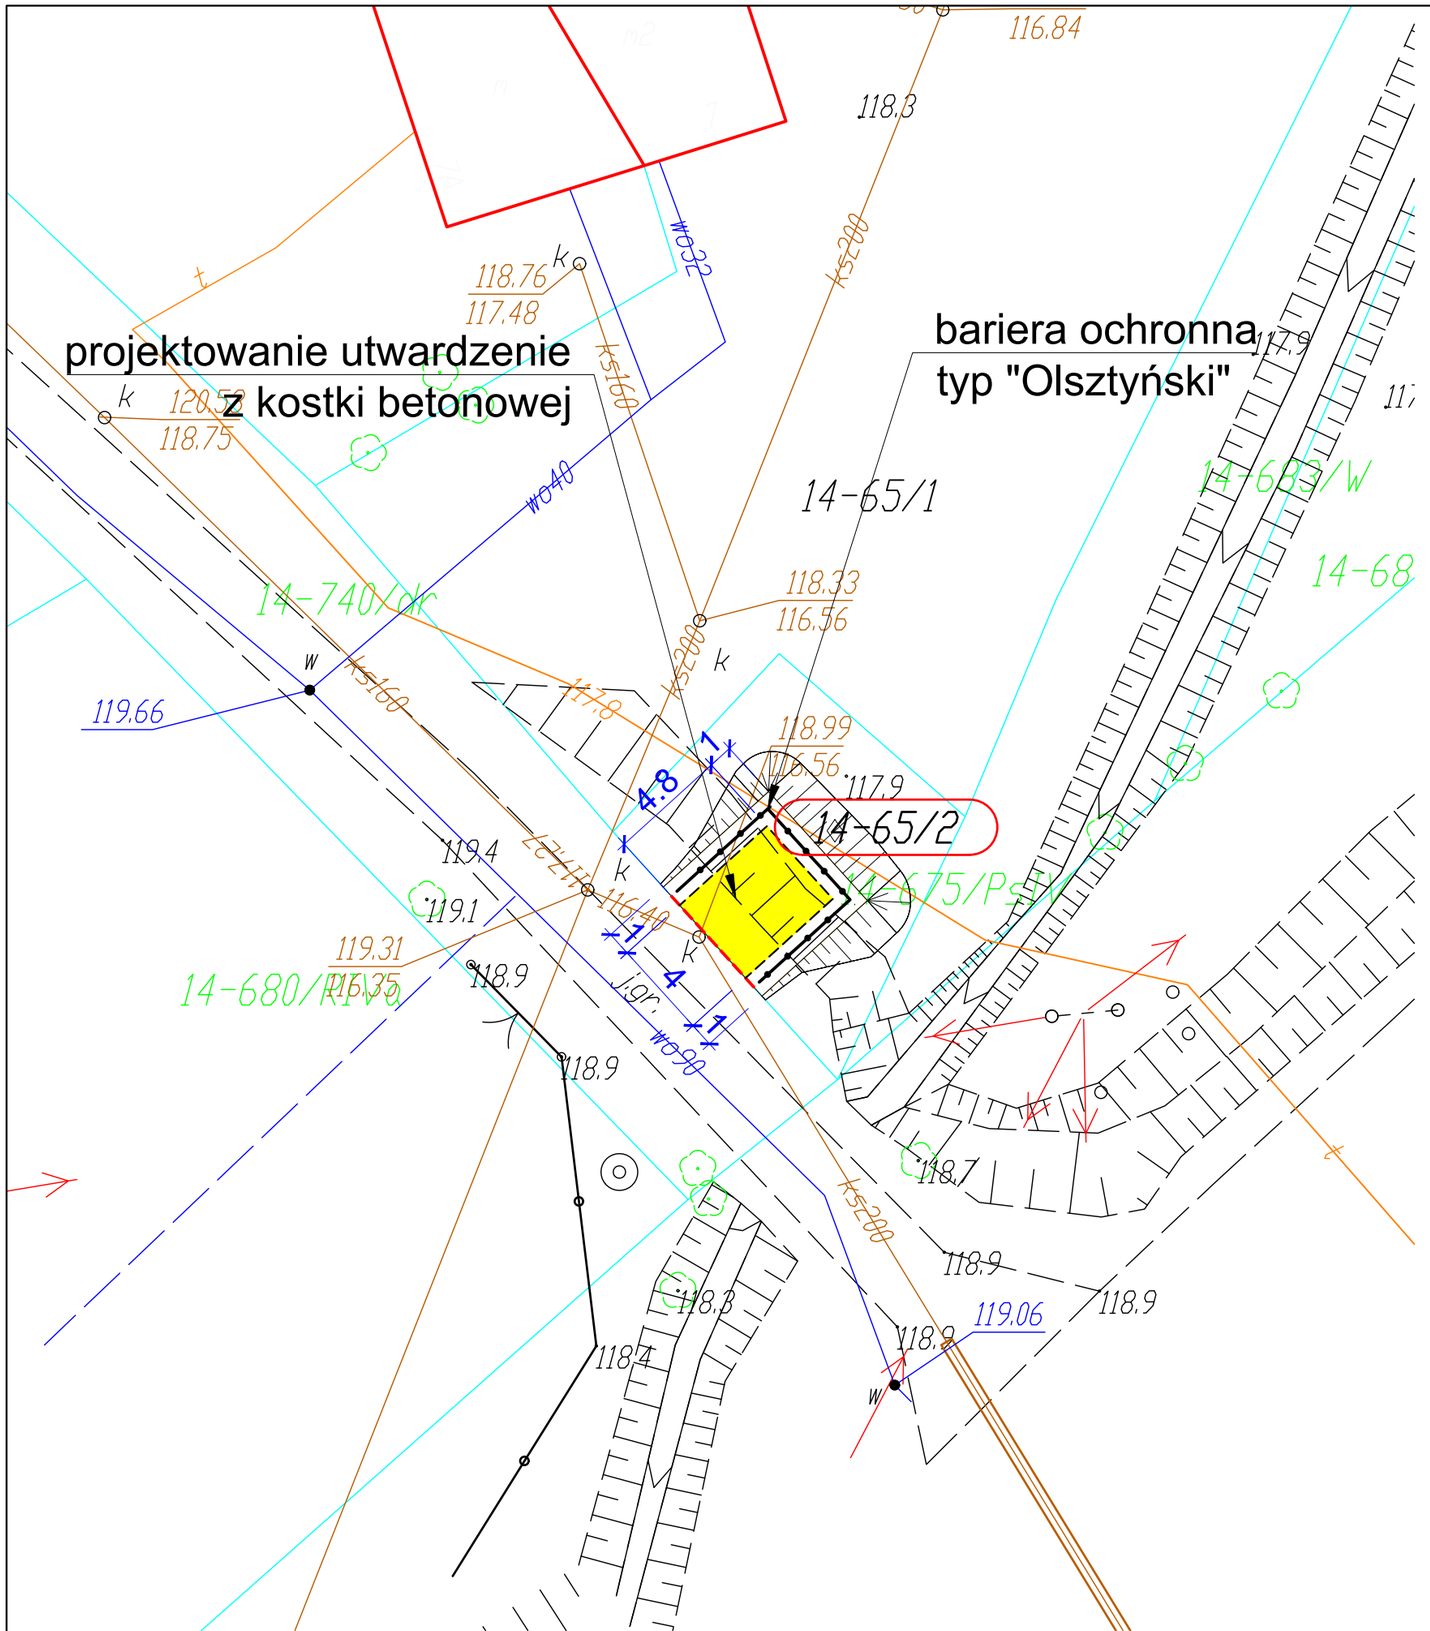

Legenda:

- krawężnik betonowy 15x22 cm
- obrzeże betonowe 8x30 cm
- bariera ochronna typ "Olsztyński"
- projektowane utwardzenie
- granice działek ewidencyjnych

Pracownia projektowa: **USŁUGI INŻYNIERSKIE** ***mgr inż. MACIEJ BARTOSIEWICZ*** **ul. Żołnierska 4/60, 11-700 Mrągowo** **tel. 603 182 620 NIP 745-157-22-39 REGON 280201313**	Inwestor: **Gmina Reszel** **ul. Rynek 24** **11-440 Reszel**

Nazwa obiektu:	**Budowa gniazda do selektywnej zbiórki odpadów w Robawach gm. Reszel działka 65/2 obręb nr 14 Robawy**			
Stadium:	**Projekt budowlany**			data: 10.2016 r.
Branża:	**Budowlana**			
Tytuł rysunku:	**Projekt zagospodarowania terenu**		skala: 1:250	nr rysunku: **1**
Stanowisko:	Imię i nazwisko	Specjalność:	Nr uprawnień:	Podpis:
Projektant:	mgr inż. Maciej Bartosiewicz	drogowa	WAM/0030/POOD/11	