


UWAGA! Ścianę wewnętrzną w osi 2 wymiować do linii spodu krokwi i ocieplić od strony poddasza nieużytkowego (od poziomu sufitu g-k) styropianem EPS 70-031 gr. 15cm na kleju systemowym

taras na gruncie z kostki betonowej, z obrzeżami palisadowymi (wg proj. zagospodarowania terenu)

ZESTAWIENIE POMIESZCZEŃ		
Nr	Pomieszczenie	Pu[m²]
1	WIATROLAP	3.78
2	ŚWIELICA	40.67
3	KORYTARZ	7.83
4	POM.SOCJALNE	6.32
5	POM.TECHNICZNE	5.70
6	PRZEDSIONEK WC MĘSKIEGO	1.74
7	WC MĘSKI	2.48
8	WC DAMSKI	4.53
razem		73.04

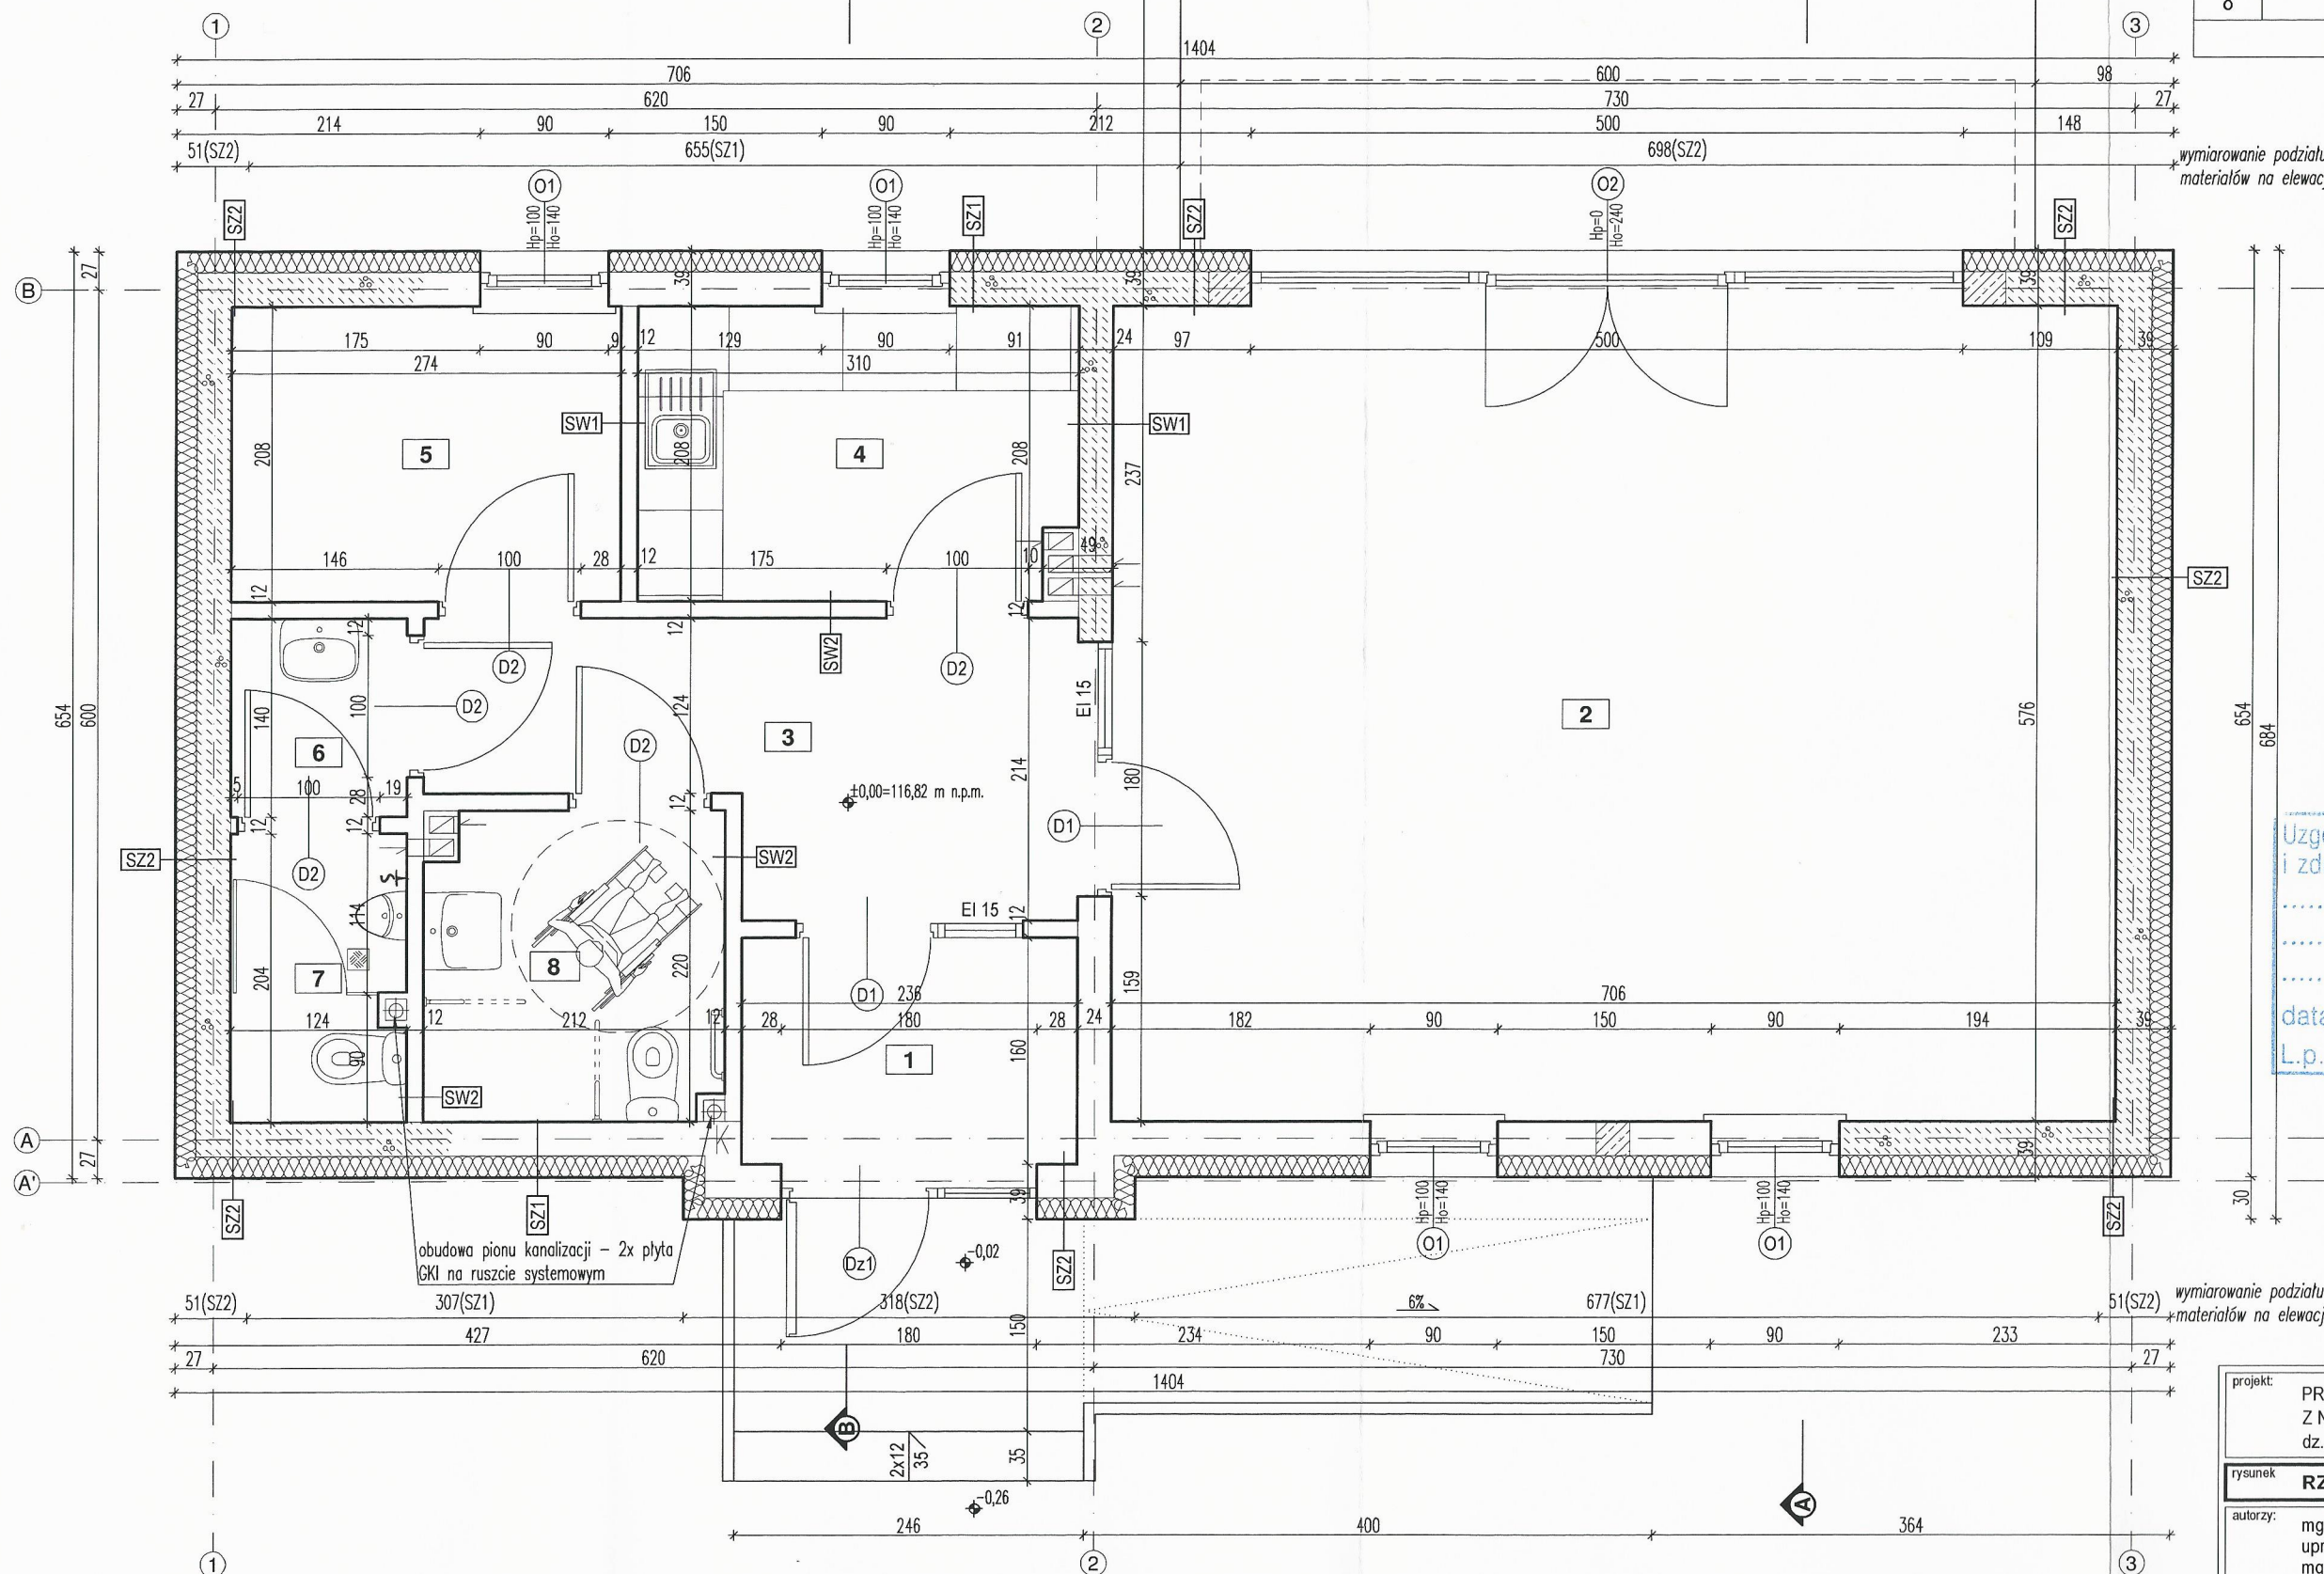

Uzgodniono pod względem wymagań higienicznych i zdrowotnych bez zastrzeżeń / z zastrzeżeniami

mgr inż. Waldemar Gorski  
rzeczoznawca ds. spraw  
sanitarnohigienicznych  
sanitarnohigienicznych  
L.p. 147/2019  
data 07.11.2019  
wzrost 1,70 m, waga 70 kg, ciężar ciała 81 kg

projekt: PROJEKT BUDYNKU ŚWIELICY WIEJSKIEJ WRAZ Z NIEZBĘDĄ INFRASTRUKTURA  
dz. nr 249/2 I 156, obr. Leginy, m. Reszel

rysunek: RZUT PARTERU

autorzy: mgr inż. arch. Paweł Suchecki  
upr. bud. nr MA/072/2015  
mgr inż. arch. Anna Urban (sprawdzający)  
upr. bud. nr BI/20/90


data: 2.09.2019

skala: 1:50

A1

79



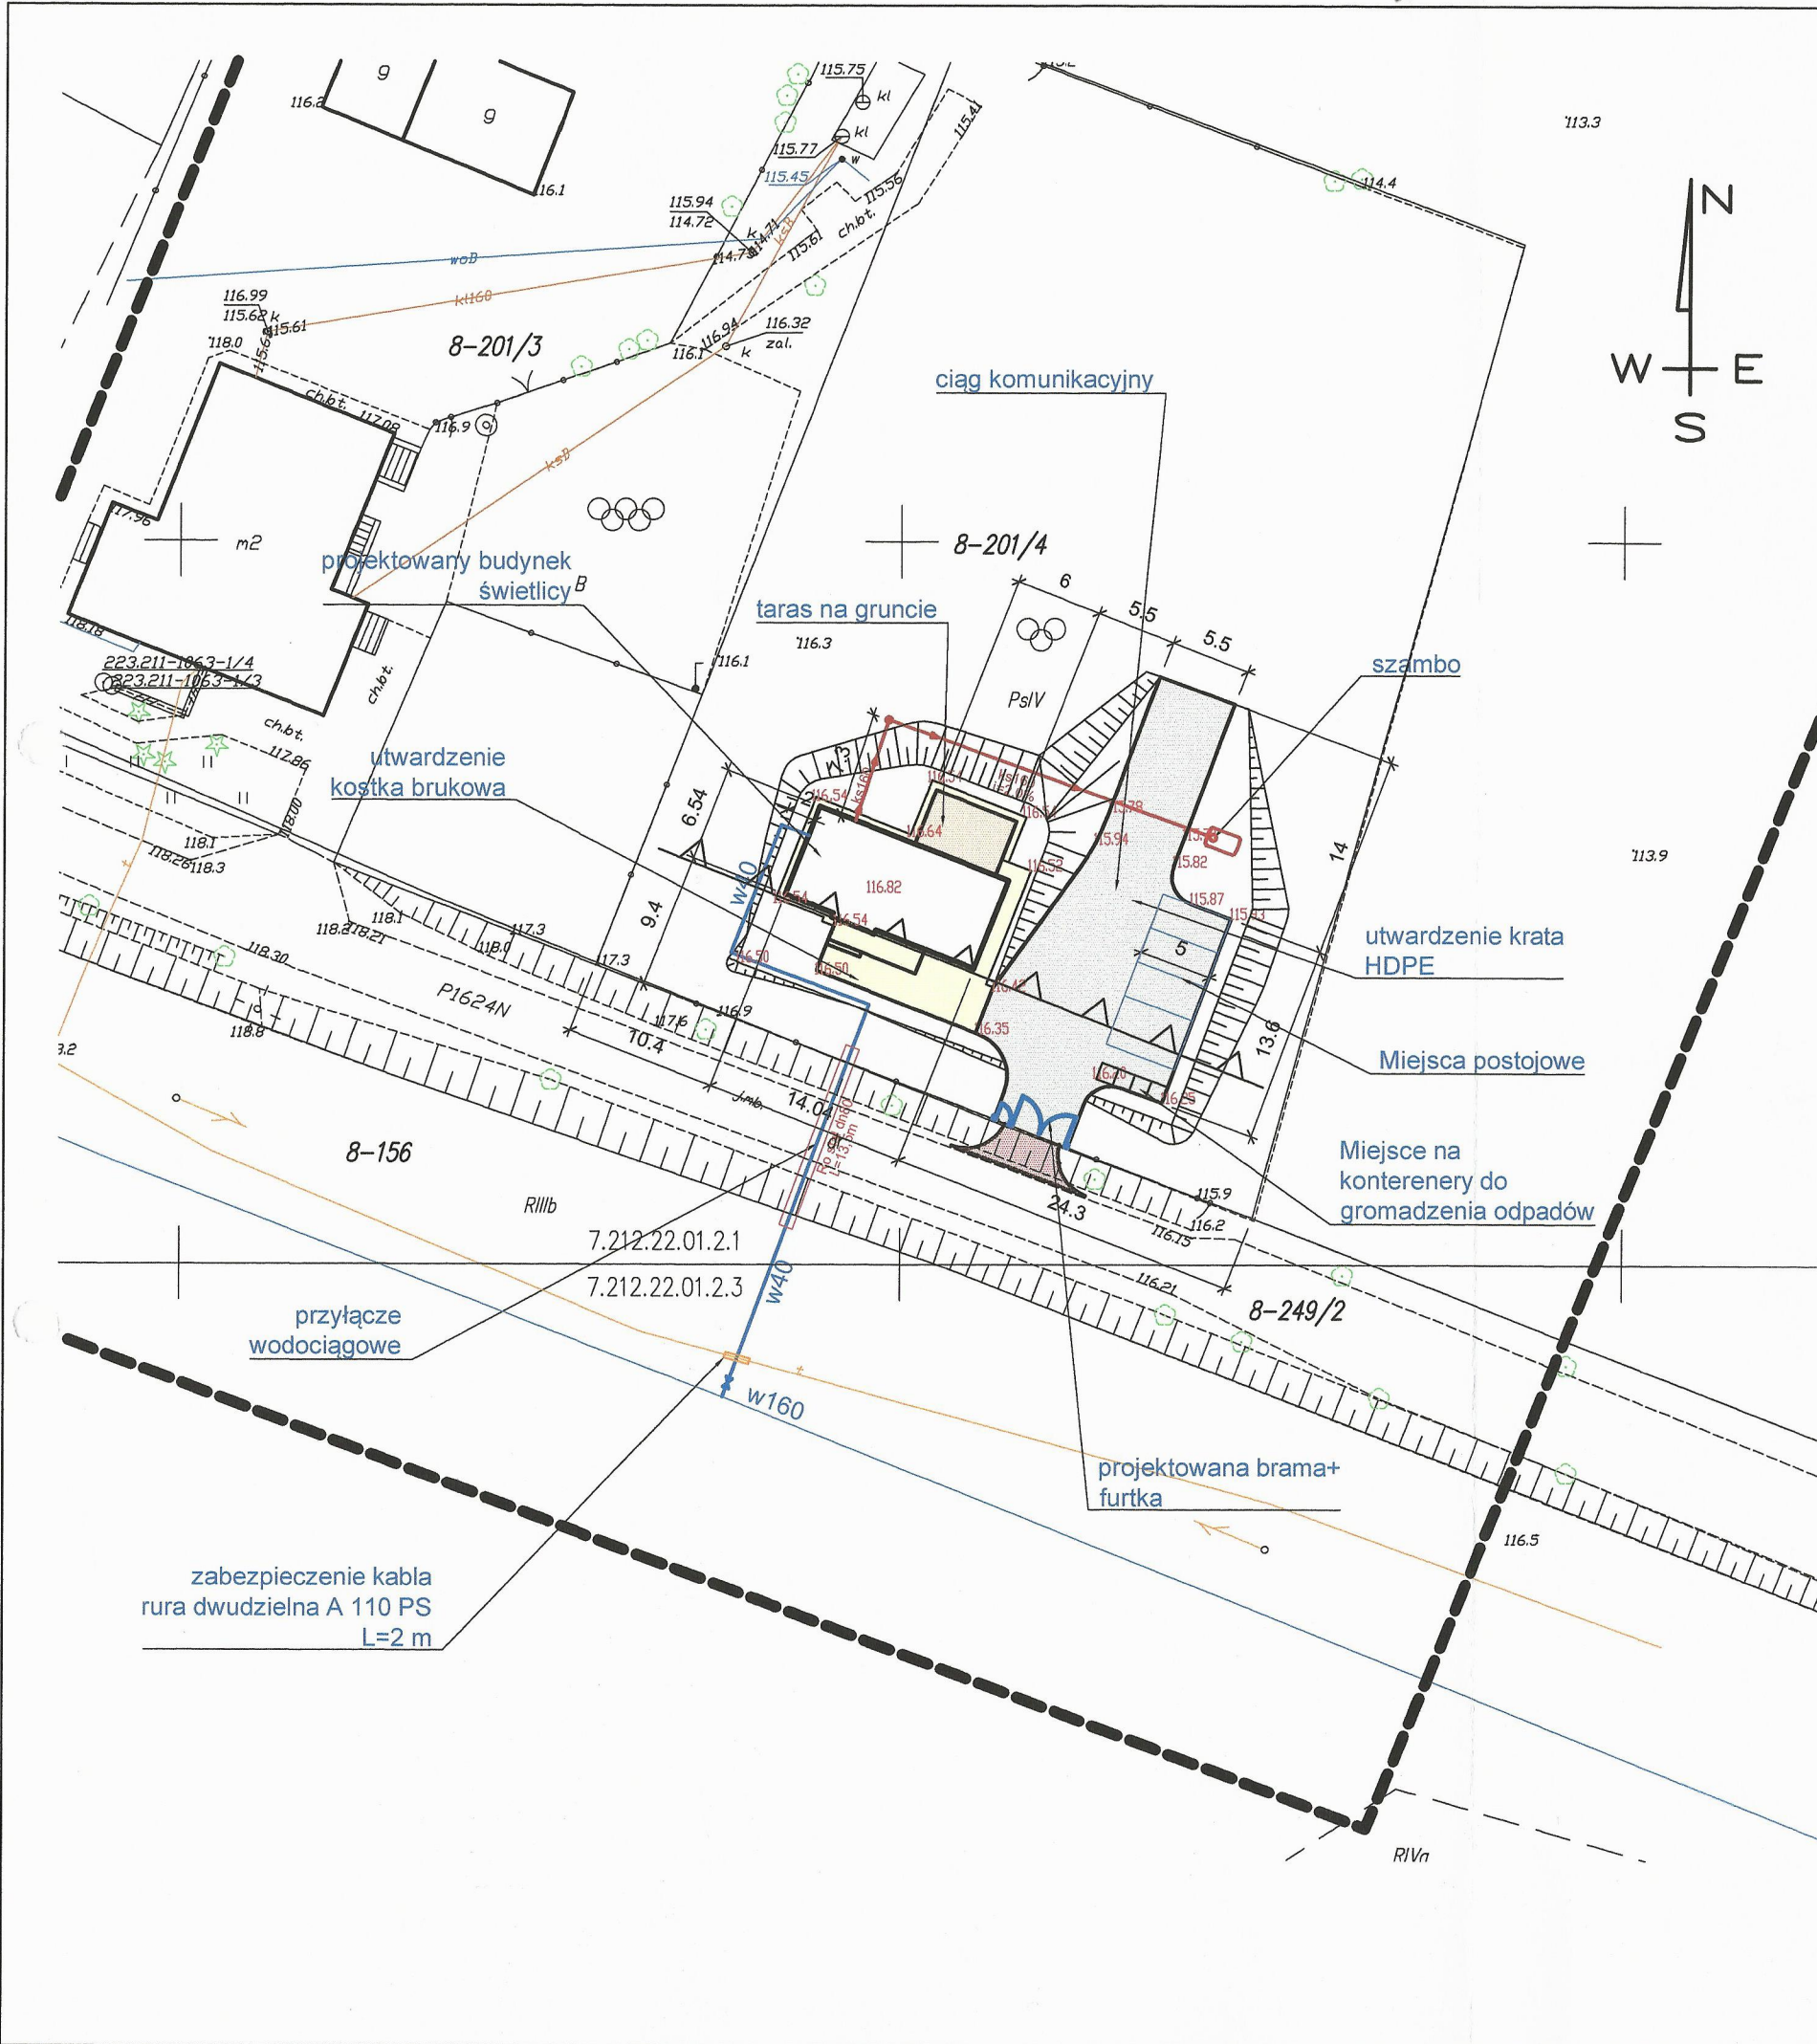


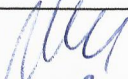

# Legenda:

- projektowany opornik betonowy 12x25 cm
- projektowane obrzeże betonowe 8x30 cm
- projektowana nawierzchnia z kraty trawnikowej HDPE
- projektowana nawierzchnia chodnika z kostki brukowej betonowej
- projektowana nawierzchnia zjazdu z kostki brukowej betonowej
- projektowany taras na gruncie
- projektowane przyłącze wodociągowe
- projektowany przykanalik kanalizacji sanitarnej
- projektowana rzędna terenu

Uzgodniono pod względem wymagań higienicznych i zdrowotnych bez zastrzeżeń / z zastrzeżeniami

mgr inż. Wojciech Górski  
 data 07.11.2019  
 L.p. 147/2019  
 (położenie bez ograniczeń)  
 (położenie bez ograniczeń)

Niniejsza mapa jest zgodna z mapą do celów projektowych nr P.2808.2019.550 z dnia 02.08.2019 r.

Pracownia projektowa: <b>USŁUGI INŻYNIERSKIE</b> <b>mgr inż. MACIEJ BARTOSIEWICZ</b> ul. Żołnierska 4/60, 11-700 Mragowo tel. 603 182 620 NIP 745-157-22-39 REGON 280201313			Inwestor:  <b>Gmina Reszel</b> <b>ul. Rynek 24</b> <b>11-440 Reszel</b>		
Nazwa obiektu:		<b>Budowa świetlicy wiejskiej wraz z niezbędną infrastrukturą na działce nr 201/4 z wykonaniem przyłączy instalacyjnych na działkach nr 249/2 oraz nr 156, obręb Leginy, gmina Reszel</b>  działki nr ew. 201/4, 249/2, 156 obręb Leginy, gm. Reszel			
Stadium:		<b>Projekt budowlany</b>			data: 10.2019 r.
Tytuł rysunku:		<b>Projekt zagospodarowania terenu</b>		skala: 1:500	nr rysunku: 1
Stanowisko:		Imię i nazwisko	Specjalność:	Nr uprawnień:	Podpis:
Projektant:		mgr inż. arch. Paweł Suchecki	architektura	MA/072/2018	
Projektant:		mgr inż. Maciej Bartosiewicz	konstrukcja	WAM/0075/POOK/06	
Projektant:		mgr inż. Arkadiusz Kacprzak	elektryczna	WAM/0028/POOE/07	
Projektant:		inż. Marcin Kopeć	sanitarna	WAM/0038/POOS/18	