W308 123,80 / 122,00

PE-100 RC Ø160 x 9,5 SDR17 L= 29,32m Woda

W309 124,10 / 122,30

PE-100 RC Ø160 x 9,5 SDR17 L= 55,84m Woda

W310 124,15 / 122,35

PE-100 RC Ø160 x 9,5 SDR17 L= 36,45m Woda

W311 124,10 / 122,30

PE-100 RC Ø160 x 9,5 SDR17 L= 34,16m Woda

W312 124,00 / 122,20

PE-100 RC Ø160 x 9,5 SDR17 L= 48,78m Woda

W313 123,30 / 121,50

PE-100 RC Ø160 x 9,5 SDR17 L= 8,70m Woda

W314 123,30 / 121,50

PE-100 RC Ø160 x 9,5 SDR17 L= 135,13m Woda

W315 123,30 / 121,50

PE-100 RC Ø160 x 9,5 SDR17 L= 8,55m Woda

W316 123,10 / 121,30

PE-100 RC Ø160 x 9,5 SDR17 L= 131,00m Woda

W317 121,60 / 119,80

Łączy arkusz 8

Łączy arkusz 9

7–334 7–275 7–285/1 7–277 7–335 7–336/1 7–278/1 7–336/3 7–333 7–285/1 7–336/4 7–349 7–280 7–337/3 7–285/2 7–283 7–340/2 7–352 7–340/3 7–340/4 7–353

mj2 g1 PsV RV RIVb Lzr–RIVb Lzr–RV dr jg

PROJEKT ZAGOSPODAROWANIA TERENU

BUDOWA SIECI WODOCIĄGOWEJ, ORAZ BUDOWA ZBIORNIKA NA WODĘ O POJEMNOŚCI 100M

W MIEJSCOWOŚCI KLEEWNO, PIECKOWO GMINA RESZEL

zlokalizowane na dz. geodezyjnych nr: 52/2, 52/1, 95, 185, 202/1, 202/3, 202/4 ,207,137/2, 184, 298, 297, 346, 312, 315, 316, 324, 329/1, 323, 322, 285/1, 285/2, 349, 365, 358
obr 5 Klewno, 142/13 obręb 11 Pieckowo.

KBGiKG

KĘTRZYŃSKIE BIURO GEODEZJI I KLASYFIKACJI GRUNTÓW S.C.
Damian Biłda & Agnieszka Biłda
ul. Dąbrowskiego 22, 11-400 Kętrzyn
tel. 888-904-569, www.kbg.nets.pl,
kbgketrzyn@wp.pl
NIP 742-226-99-23, REGON 386 852 712

MAPA SYTUACYJNO-WYSOKOŚCIOWA DO CELÓW PROJEKTOWYCH.
Arkusz 9(17)
Skala 1:500

Klewno
gm. Reszel
Id jedn. ewid. 280805_5
obręb 0007 – Klewno
Id obr. ewid. 280805_5.0007
Zgł: GKN-O.6640.1.797.2021
ukł. Wsp. 2000/7
ukł. wys. PL-EVRF2007-NH

mapa aktualna w zakresie
.....

Kętrzyn dn. 14.10.2021 r.
Wykonał:
GEODETA UPRAWNIONY KLASYFIKATOR GRUNTÓW mgr inż. Damian Biłda geod. upr. zaw. nr 21779

Uwaga: o – punkt prawnie chroniony na podst. art. 15 ust. 3 ustawy z dn. 17 maja 1989r. - Prawo Geodezyjne i Kartograficzne.

Nie wyklucza się istnienia innych nie wykazanych na niniejszej mapie urządzeń podziemnych, które nie były zgłoszone do inwentaryzacji

Wykonanie niniejszej mapy nie było poprzedzone ustaleniami dotyczącymi ewentualnych służebności obciążających grunty położone w granicach aktualizacji.

Oświadczam że niniejsza mapa powstała w wyniku prac geodezyjnych i kartograficznych (nr ewid. zgłoszenia: GKN-O.6640.1.797.2021) zawartych w operacie technicznym wpisanym do ewidencji materiałów państwowego zasobu geodezyjnego i kartograficznego w STAROSTWIE POWIATOWYM w KĘTRZYNIE pod nr: P.2808.2021.1018
Wynik weryfikacji zbiorów danych oraz innych materiałów przekazanych do państwowego zasobu geodezyjnego i kartograficznego uzyskał status POZYTYWNY w protokóle: w dniu: 14.10.2021
Jestem świadomy odpowiedzialności karnej za złożenie fałszywego oświadczenia.
(Na podst. Dz. U. 2020 poz. 1068)

Wykonawca:
KĘTRZYŃSKIE BIURO GEODEZJI I KLASYFIKACJI GRUNTÓW
spółka cywilna
Damian Biłda & Agnieszka Biłda
11-400 Kętrzyn, ul. Dąbrowskiego 22
NIP 7422269923, REGON 386852712
tel. 888 904 569

Kierownik Prac:
GEODETA UPRAWNIONY KLASYFIKATOR GRUNTÓW mgr inż. Damian Biłda geod. upr. zaw. nr 21779

Granice oznaczone na niniejszej mapie: ———
nie spełniają wymagań rozporządzenia Ministra Rozwoju, Pracy i Technologii z dnia 27 lipca 2021 r. w sprawie ewidencji gruntów i budynków.

○ *punkt prawnie chroniony na podst. art. 15 ust. 3 ustawy z dn. 17 maja 1989r. - Prawo Geodezyjne i Kartograficzne.*

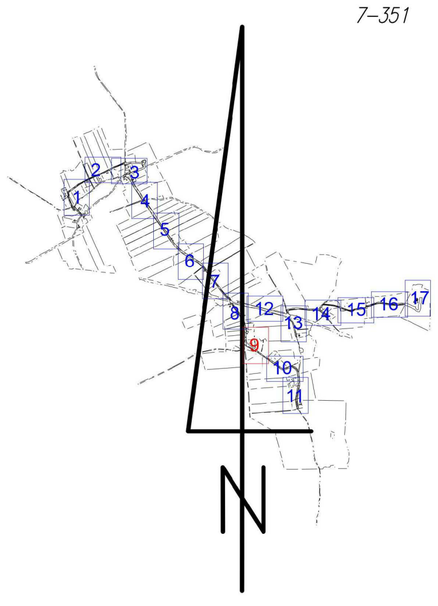

INWESTOR:
WIELOBRANŻOWE PRZEDSIEBIORSTWO KOMUNALNE SP. Z O.O. W RESZLU
UL. PIERWSZEGO MAJA 6
11 - 440 RESZEL

LsIV

OZNACZENIA:

- Proj. sieć wodociągowa
- Proj. przyłącze kanalizacji deszczowej
- Istn. wodociąg
- Istn. kan. sanitarna
- Istn. gazociąg
- Istn. kan. deszczowa
- Istn. kabel telefoniczny
- Istn. kabel elektryczny
- Granice nieruchomości

OBIEKT: BUDOWA SIECI WODOCIĄGOWEJ I ZBIORNIKA NA WODĘ O POJ 100 M Działki nr: 52/2, 52/1, 95, 185, 202/1, 202/3, 202/4 ,207,137/2, 184, 298, 297, 346, 312, 315, 316, 324, 329/1, 323, 322, 285/1, 285/2, 349, 365, 358 obr 5 Klewno, 142/13 obręb 11 Pieckowo. JEDNOSTKA EWIDENCYJNA 280805_5 KLEWNO, PIECKOWO	
TEMAT: BUDOWA SIECI WODOCIĄGOWEJ SKALA 1 : 500	**Rys. nr W16**
RYSUNEK: PROJEKT ZAGOSPODAROWANIA TERENU	**Data i podpis 10.2021**
PROJEKTANT: mgr inż. Rajmund Janeczko	**Nr upr.** WAM/0125/POOS/09