PROJEKT
ZAGOSPODAROWANIA TERENU

BUDOWA SIECI WODOCIĄGOWEJ, ORAZ BUDOWA ZBIORNIKA NA WODĘ O POJEMNOŚCI 100M

W MIEJSCOWOŚCI KLEEWNO, PIECKOWO GMINA RESZEL

zlokalizowane na dz. geodezyjnych nr: 52/2, 52/1, 95, 185, 202/1, 202/3, 202/4 ,207,137/2, 184, 298, 297, 346, 312, 315, 316, 324, 329/1, 323, 322, 285/1, 285/2, 349, 365, 358
obr 5 Klewno, 142/13 obręb 11 Pieckowo.

Łączy arkusz 8

7-3310/2

W148 126,60 / 124,80

PE-100 RC Ø160 x 9,5 SDR17 L= 31,82 m Woda

W149 126,50 / 124,70

PE-100 RC Ø160 x 9,5 SDR17 L= 105,00m Woda

W150 126,60 / 124,80

W151 126,40 / 124,60

PE-100 RC Ø160 x 9,5 SDR17 L= 16,24m Woda

PE-100 RC Ø160 x 9,5 SDR17 L= 133,34m Woda

W153 126,40 / 124,60

PE-100 RC Ø160 x 9,5 SDR17 L= 116,92m Woda

W152 126,40 / 124,60

PE-100 RC Ø160 x 9,5 SDR17 L= 7,58m Woda

W154 126,30 / 124,50

7-331

7-366

7-297

Łączy arkusz 13

RV RVb Ls Tk LsV

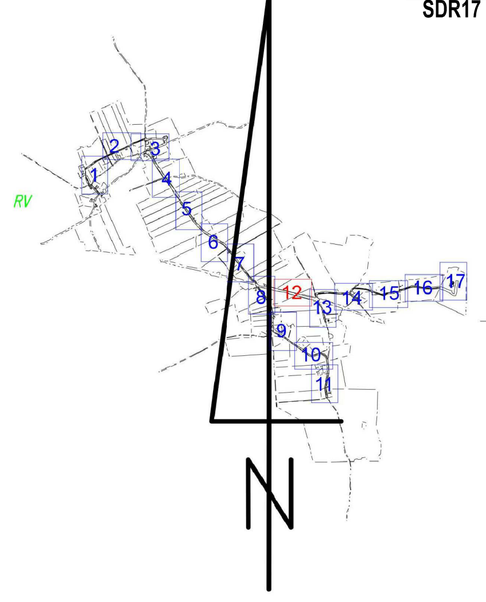

KBGiKG

KĘTRZYŃSKIE BIURO GEODEZJI I KLASYFIKACJI GRUNTÓW S.C.
Damian Bilda & Agnieszka Bilda
ul. Dąbrowskiego 22, 11-400 Kętrzyn
tel. 888-964-569, www.kbg.nets.pl,
kbgketrzyn@wp.pl
NIP 742-226-99-23, REGON 386 852 712

MAPA SYTUACYJNO-WYSOKOŚCIOWA DO CELÓW PROJEKTOWYCH.
Arkusz 12(17)
Skala 1:500

Klewno *gm. Reszel* *Id jedn. ewid. 280805_5* *obręb 0007 – Klewno* *Id obr. ewid. 280865_5.0007* *Zgł: GKN-O.6640.1.797.2021* *ukł. Wsp. 2000/7* *ukł. wys. PL-EVRF2007-NH*	*mapa aktualna w zakresie* ..... *Kętrzyn dn. 14.19.2021 r.* *Wykonał:* GEODETA UPRAWNIONY KLASYFIKATOR GRUNTÓW mgr inż. Damian Bilda geodeta upr. zaw. nr 21779

Uwaga: a – punkt prawnie chroniony na podst. art. 15 ust. 3 ustawy z dn. 17 maja 1989r. - Prawo Geodezyjne i Kartograficzne

Nie wyklucza się istnienia innych nie wykazanych na niniejszej mapie urządzeń podziemnych, które nie były zgłoszone do inwentaryzacji

Wykonanie niniejszej mapy nie było poprzedzone ustaleniami dotyczącymi ewentualnych służebności obciążających grunty położone w granicach aktualizacji.

Oświadczam że zmiejsza mapa powstała w wyniku prac geodezyjnych i kartograficznych (nr ewid. zgłoszenia: GKN-O.6640.1.797.2021) zawartych w operacie technicznym wpisanym do ewidencji materiałów państwowego zasobu geodezyjnego i kartograficznego w STAROSTWIE POWIATOWYM w KĘTRZYNIE pod nr: P.2808.2021.1018
Wynik weryfikacji zbiorów danych oraz innych materiałów przekazanych do państwowego zasobu geodezyjnego i kartograficznego uzyskał status POZYTYWNY w protokole:
w dniu: 14.10.2021
Jestem świadomy odpowiedzialności karnej za złożenie fałszywego oświadczenia.
(Na podst. Dz. U. 2020 poz. 1068)

Wykonawca:
KĘTRZYŃSKIE BIURO GEODEZJI I KLASYFIKACJI GRUNTÓW spółka cywilna Damian Bilda & Agnieszka Bilda 11-400 Kętrzyn, ul. Dąbrowskiego 22 NIP 7422269923, REGON 386852712 tel. 888 904 569

Kierownik Prac:
GEODETA UPRAWNIONY KLASYFIKATOR GRUNTÓW mgr inż. Damian Bilda geod. upr. zaw. nr 21779

Granice oznaczone na niniejszej napie:
nie spełniają wymagań rozporządzenia Ministra Rozwoju, Pracy i Technologii z dnia 27 lipca 2021 r. w sprawie ewidencji gruntów i budynków.

punkt prawnie chroniony na podst. art. 15 ust. 3 ustawy z dn. 17 maja 1989r. - Prawo Geodezyjne i Kartograficzne.

INWESTOR:
WIELOBRANŻOWE PRZEDSIEBIORSTWO KOMUNALNE
SP. Z O.O. W RESZLU
UL. PIERWSZEGO MAJA 6
11 - 440 RESZEL

OZNACZENIA:

- Proj. sieć wodociągowa
- Proj. przyłącze kanalizacji deszczowej
- Istn. wodociąg
- Istn. kan. sanitarna
- Istn. gazociąg
- Istn. kan. deszczowa
- Istn. kabel telefoniczny
- Istn. kabel elektryczny
- Granice nieruchomości

OBIEKT: BUDOWA SIECI WODOCIAGOWEJ I ZBIORNIKA NA WODĘ O POJ 100 M **Działki nr: 52/2, 52/1, 95, 185, 202/1, 202/3, 202/4 ,207,137/2, 184, 298, 297, 346, 312, 315, 316, 324, 329/1, 323, 322, 285/1, 285/2, 349, 365, 358 obr 5 Klewno, 142/13 obręb 11 Pieckowo.** JEDNOSTKA EWIDENCYJNA 280805_5 KLEWNO, PIECKOWO	
TEMAT: BUDOWA SIECI WODOCIĄGOWEJ **SKALA 1 : 500**	**Rys. nr W10**
RYSUNEK: PROJEKT ZAGOSPODAROWANIA TERENU	Data i podpis 10.2021
PROJEKTANT: mgr inż. Rajmund Janeczko	**Nr upr.** **WAM/0125/POOS/09**