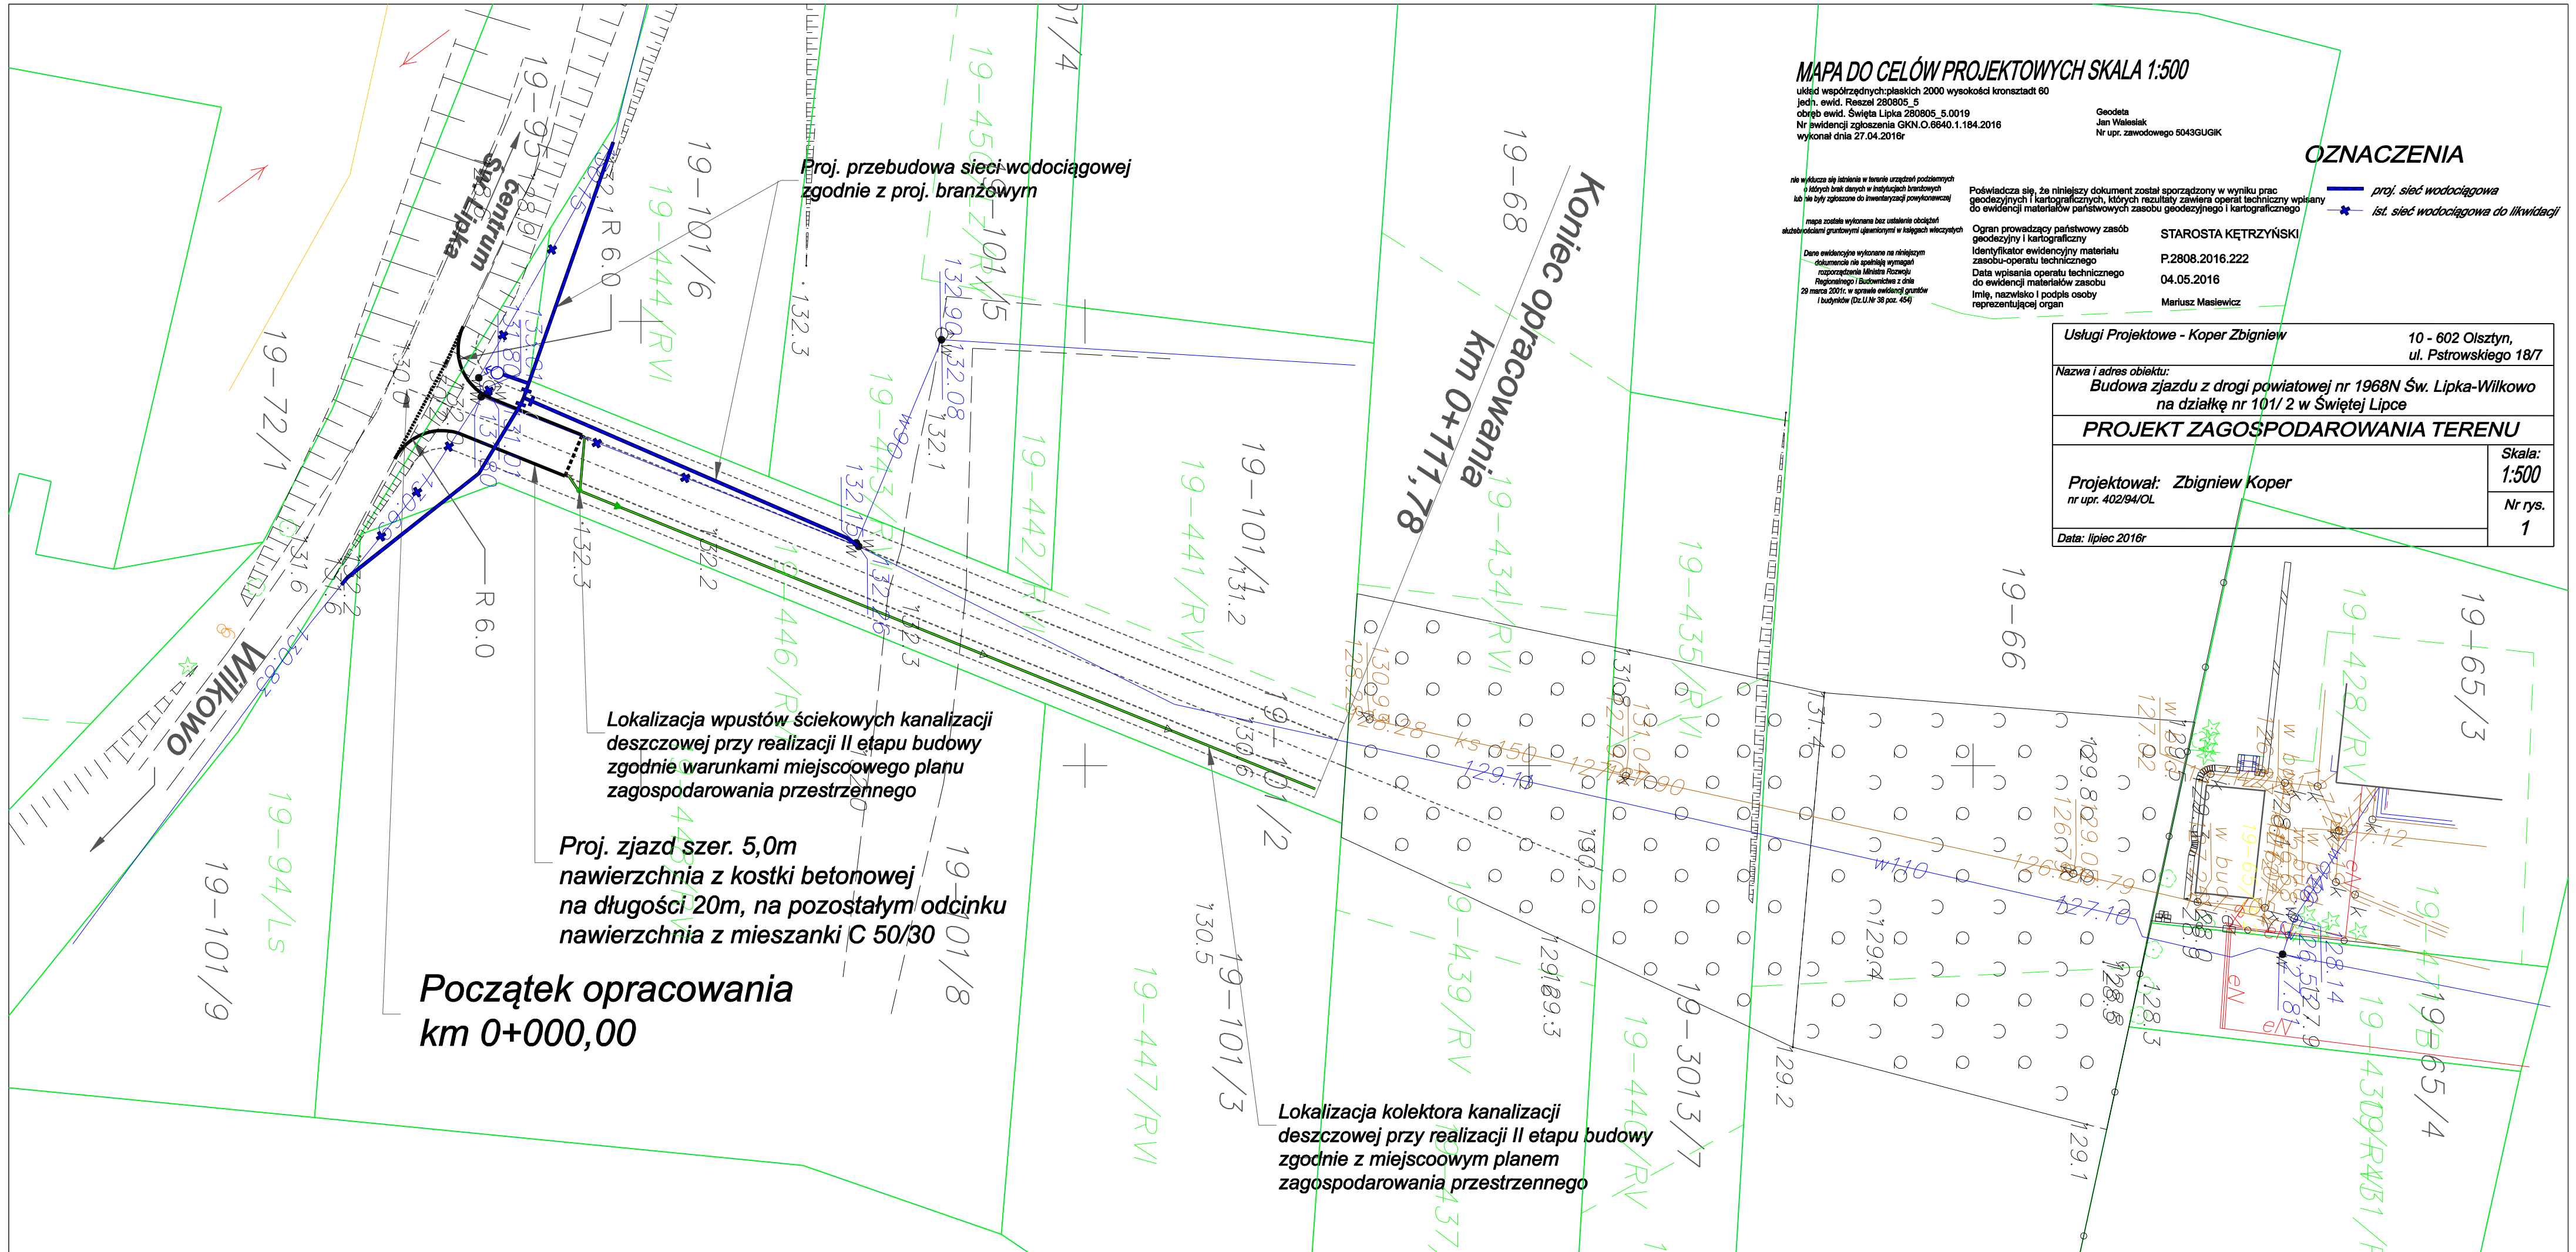
Proj. przebudowa sieci wodociągowej
zgodnie z proj. branżowym
Lokalizacja wpustów ściekowych kanalizacji
deszczowej przy realizacji II etapu budowy
zgodnie warunkami miejscoowego planu
zagospodarowania przestrzennego
Proj. zjazd szer. 5,0m
nawierzchnia z kostki betonowej
na długości 20m, na pozostałym odcinku
nawierzchnia z mieszanki C 50/30
Początek opracowania
km 0+000,00
Lokalizacja kolektora kanalizacji
deszczowej przy realizacji II etapu budowy
zgodnie z miejscoowym planem
zagospodarowania przestrzennego
Koniec opracowania
km 0+111,78
Centrum
Św. Lipka
Wilkowo
R 6.0
MAPA DO CELÓW PROJEKTOWYCH SKALA 1:500
układ współrzędnych:płaskich 2000 wysokości kronsztadt 60
jedn. ewid. Reszel 280805_5
obręb ewid. Święta Lipka 280805_5.0019
Nr ewidencji zgłoszenia GKN.O.6640.1.184.2016
wykonał dnia 27.04.2016r
Geodeta
Jan Walesiak
Nr upr. zawodowego 5043GUGIK
Poświadcza się, że niniejszy dokument został sporządzony w wyniku prac geodezyjnych i kartograficznych, których rezultaty zawiera operat techniczny wpisany do ewidencji materiałów państwowych zasobu geodezyjnego i kartograficznego
Ogran prowadzący państwowy zasób geodezyjny i kartograficzny
STAROSTA KĘTRZYŃSKI
Identyfikator ewidencyjny materiału zasobu-operatu technicznego
P.2808.2016.222
Data wpisania operatu technicznego do ewidencji materiałów zasobu
04.05.2016
Imię, nazwisko i podpis osoby reprezentującej organ
Mariusz Masiewicz
OZNACZENIA
proj. sieć wodociągowa
ist. sieć wodociągowa do likwidacji
Usługi Projektowe - Koper Zbigniew
10 - 602 Olsztyn,
ul. Pstrowskiego 18/7
Nazwa i adres obiektu:
Budowa zjazdu z drogi powiatowej nr 1968N Św. Lipka-Wilkowo
na działkę nr 101/ 2 w Świętej Lipce
PROJEKT ZAGOSPODAROWANIA TERENU
Projektował: Zbigniew Koper
nr upr. 402/94/OL
Skala:
1:500
Nr rys.
1
Data: lipiec 2016r