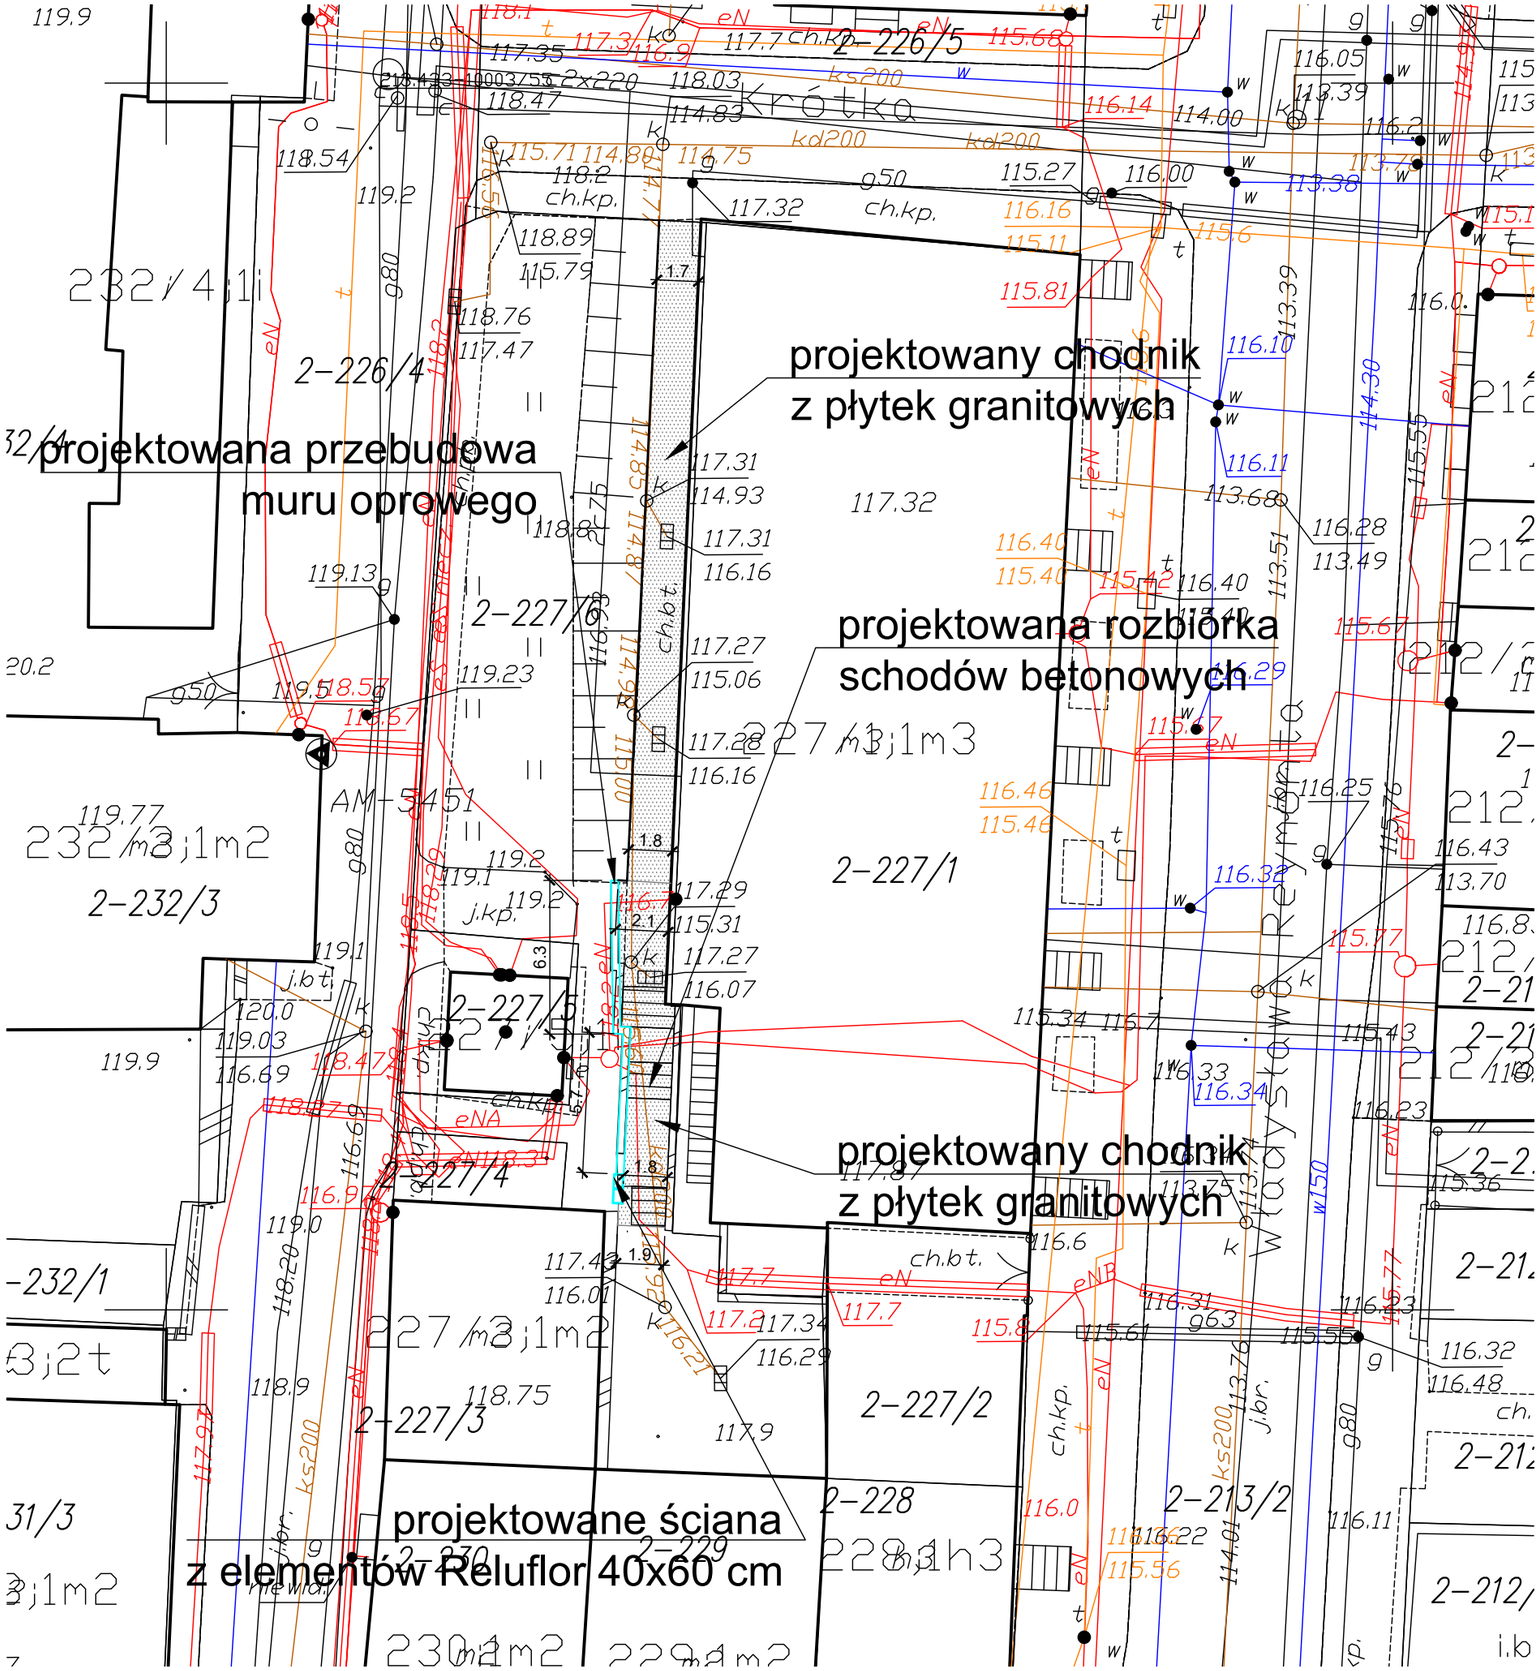

Legenda:

- projektowany mur oporowy żelbetowy
- projektowany chodnik z płytek granitowych
- projektowane obrzeże betonowe 6x20 cm

Pracownia projektowa:

USŁUGI INŻYNIERSKIE
mgr inż. MACIEJ BARTOSIEWICZ
ul. Żołnierska 4/60, 11-700 Mrągowo
tel. 603 182 620 NIP 745-157-22-39 REGON 280201313

Inwestor:

Gmina Reszel
ul. Rynek 24
11-440 Reszel

Nazwa obiektu:	**Przebudowa schodów i muru oporowego przy ul. Reymonta w Reszlu** działka nr 227/6, obręb 2 m. Reszel			
Stadium:	**Projekt budowlany**			data: 11.2018 r.
Branża:	**Budowlana**			
Tytuł rysunku:	**Projekt zagospodarowania terenu**		skala: 1:250	nr rysunku: **1**
Stanowisko:	Imię i nazwisko	Specjalność:	Nr uprawnień:	Podpis:
Projektant:	mgr inż. Maciej Bartosiewicz	konstrukcyjno-budowlana	WAM/0075/POOK/06	
Sprawdzający:	mgr inż. Michał Ryk	konstrukcyjno-budowlana	WAM/0008/POOK/15	