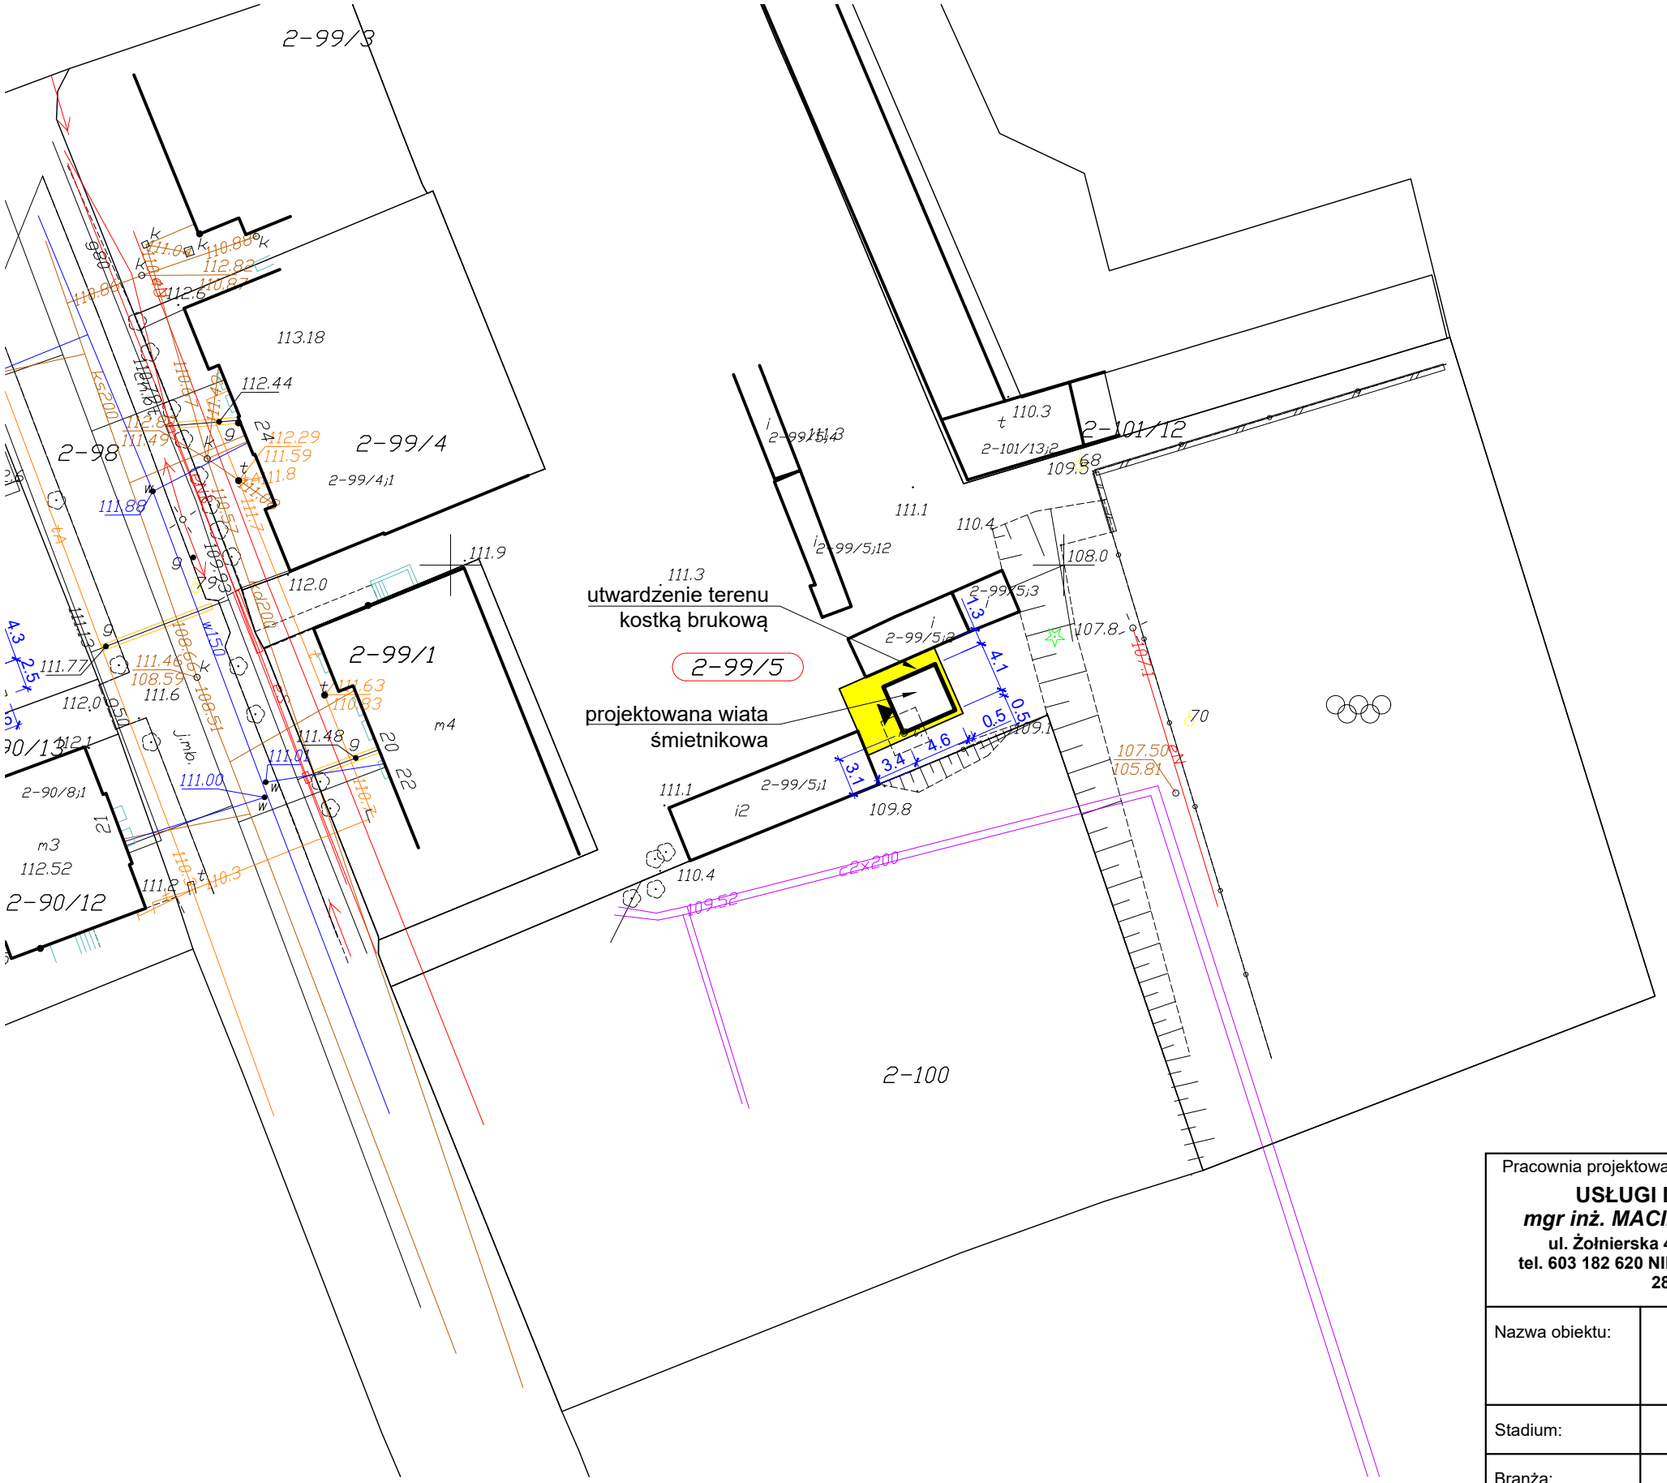

Pracownia projektowa: **USŁUGI INŻYNIERSKIE** ***mgr inż. MACIEJ BARTOSIEWICZ*** **ul. Żołnierska 4/60, 11-700 Mrągowo** **tel. 603 182 620 NIP 745-157-22-39 REGON 280201313**			Inwestor: **Gmina Reszel** **ul. Rynek 24** **11-440 Reszel**	
Nazwa obiektu:	**Budowa gniazda do selektywnej zbiórki odpadów przy ul. Kolejowej w Reszlu działka 99/5 obręb nr 2 Miasto Reszel**			
Stadium:	**Projekt budowlany**			data: 09.2016 r.
Branża:	**Budowlana**			
Tytuł rysunku:	**Projekt zagospodarowania terenu**		skala: 1:500	nr rysunku: **1**
Stanowisko:	Imię i nazwisko	Specjalność:	Nr uprawnień:	Podpis:
Projektant:	mgr inż. Maciej Bartosiewicz	konstrukcyjno-budowlana	WAM/0075/POOK/06	
opracował:	techn. Konrad Prałat			