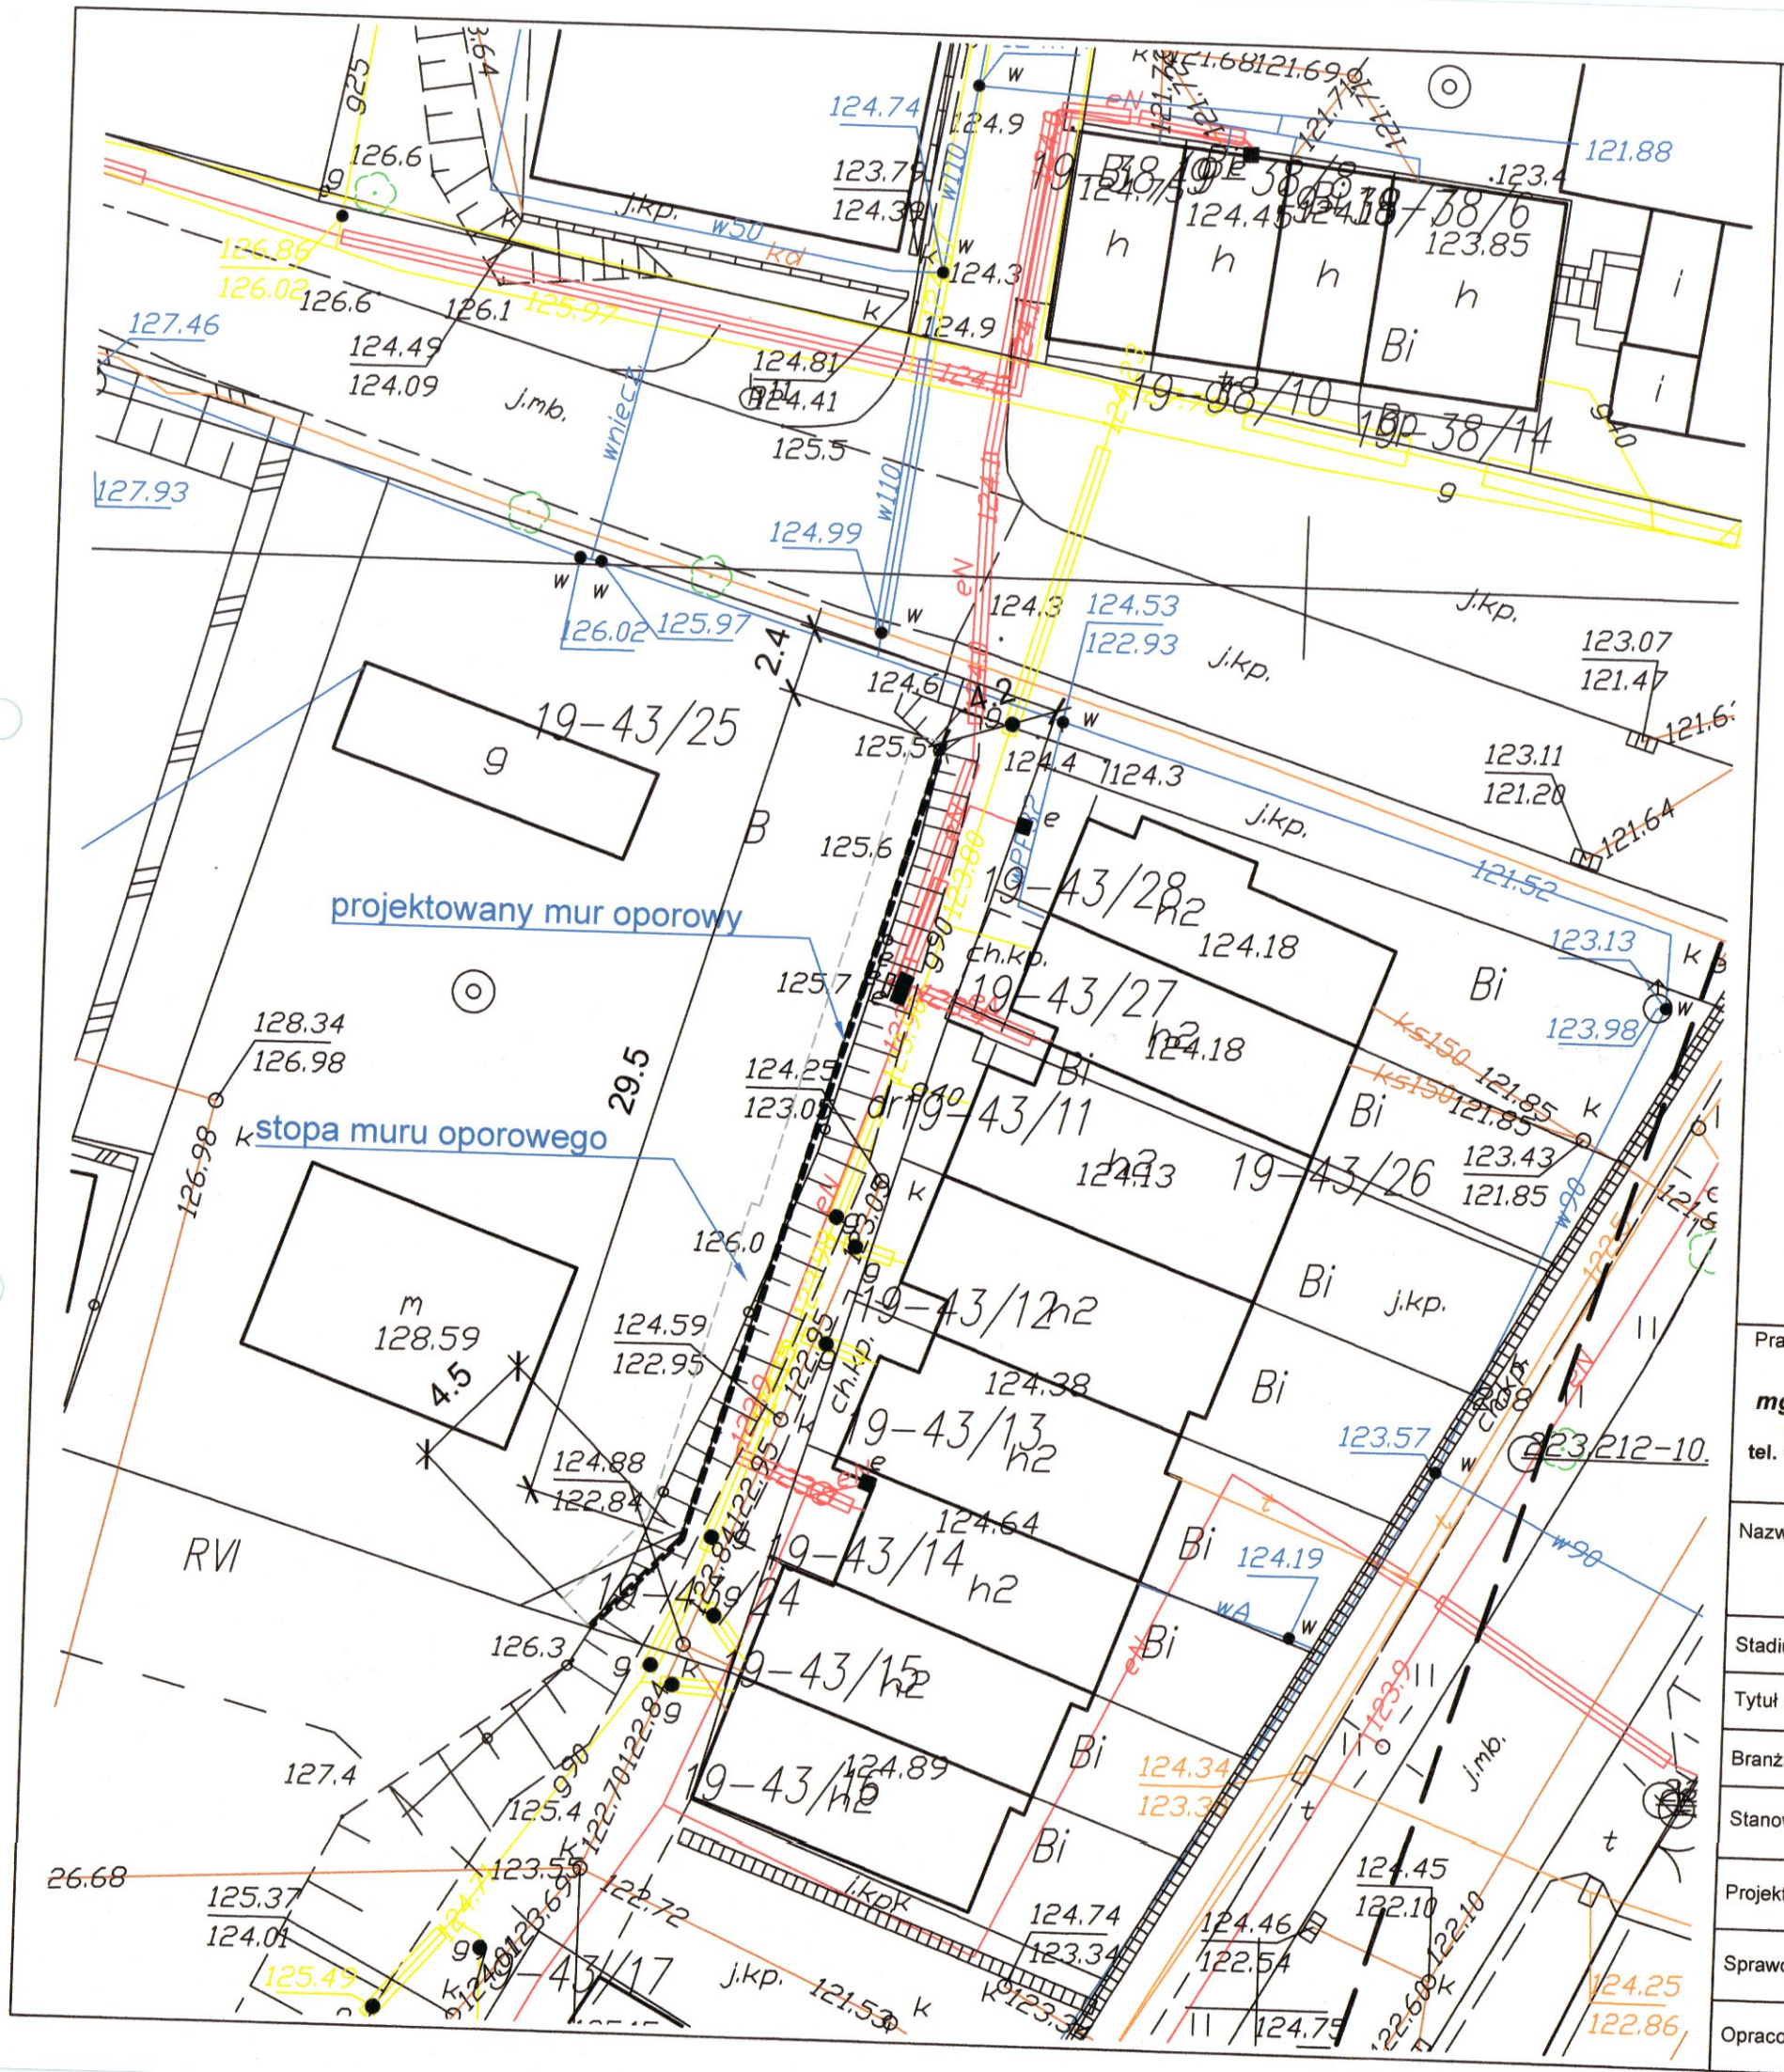

Orange Polska
Zarządzanie Zasobami Sieci i IT
Dział Zarządzania Zasobami Infrastruktury
i Obsługi Klienta w Olsztynie
Al. Marszałka J. Piłsudskiego 63a
10-449 Olsztyn

L.dz. 34085/TTIS10/UP/2019 z 20...r.
Uzgodniono z zastrzeżeniem uwag.....34085/TTIS10/UP/2019
Wg przekazanego załącznika
Olsztyn 16-07-2019 Maciej Bartosiewicz
Miejscowość Data Podpis

Pracownia projektowa:	Inwestor:
USŁUGI INŻYNIERSKIE ***mgr inż. MACIEJ BARTOSIEWICZ*** **ul. Żołnierska 4/60, 11-700 Mrągowo** **tel. 603 182 620 NIP 745-157-22-39 REGON 280201313**	**Gmina Reszel** **ul. Rynek 24** **11-440 Reszel**

Nazwa obiektu:	**Budowa muru oporowego w miejscowości Święta Lipka na działkach 43/24, 43/25 obręb Święta Lipka gmina Reszel**			
Stadium:	**Projekt budowlany**			data: 07.2019 r.
Tytuł rysunku:	**Projekt zagospodarowania terenu**			
Branża:	**Budowlana**		skala: 1:250	nr rysunku: **1**
Stanowisko:	Imię i nazwisko	Specjalność:	Nr uprawnień:	Podpis:
Projektant:	mgr inż. Maciej Bartosiewicz	konstrukcyjno budowlana	WAM/0075/POOK/06	
Sprawdzający:	mgr inż. Michał Ryk	konstrukcyjno budowlana	WAM/0008/POOK/15	
Opracował:	techn. Konrad Prałat			