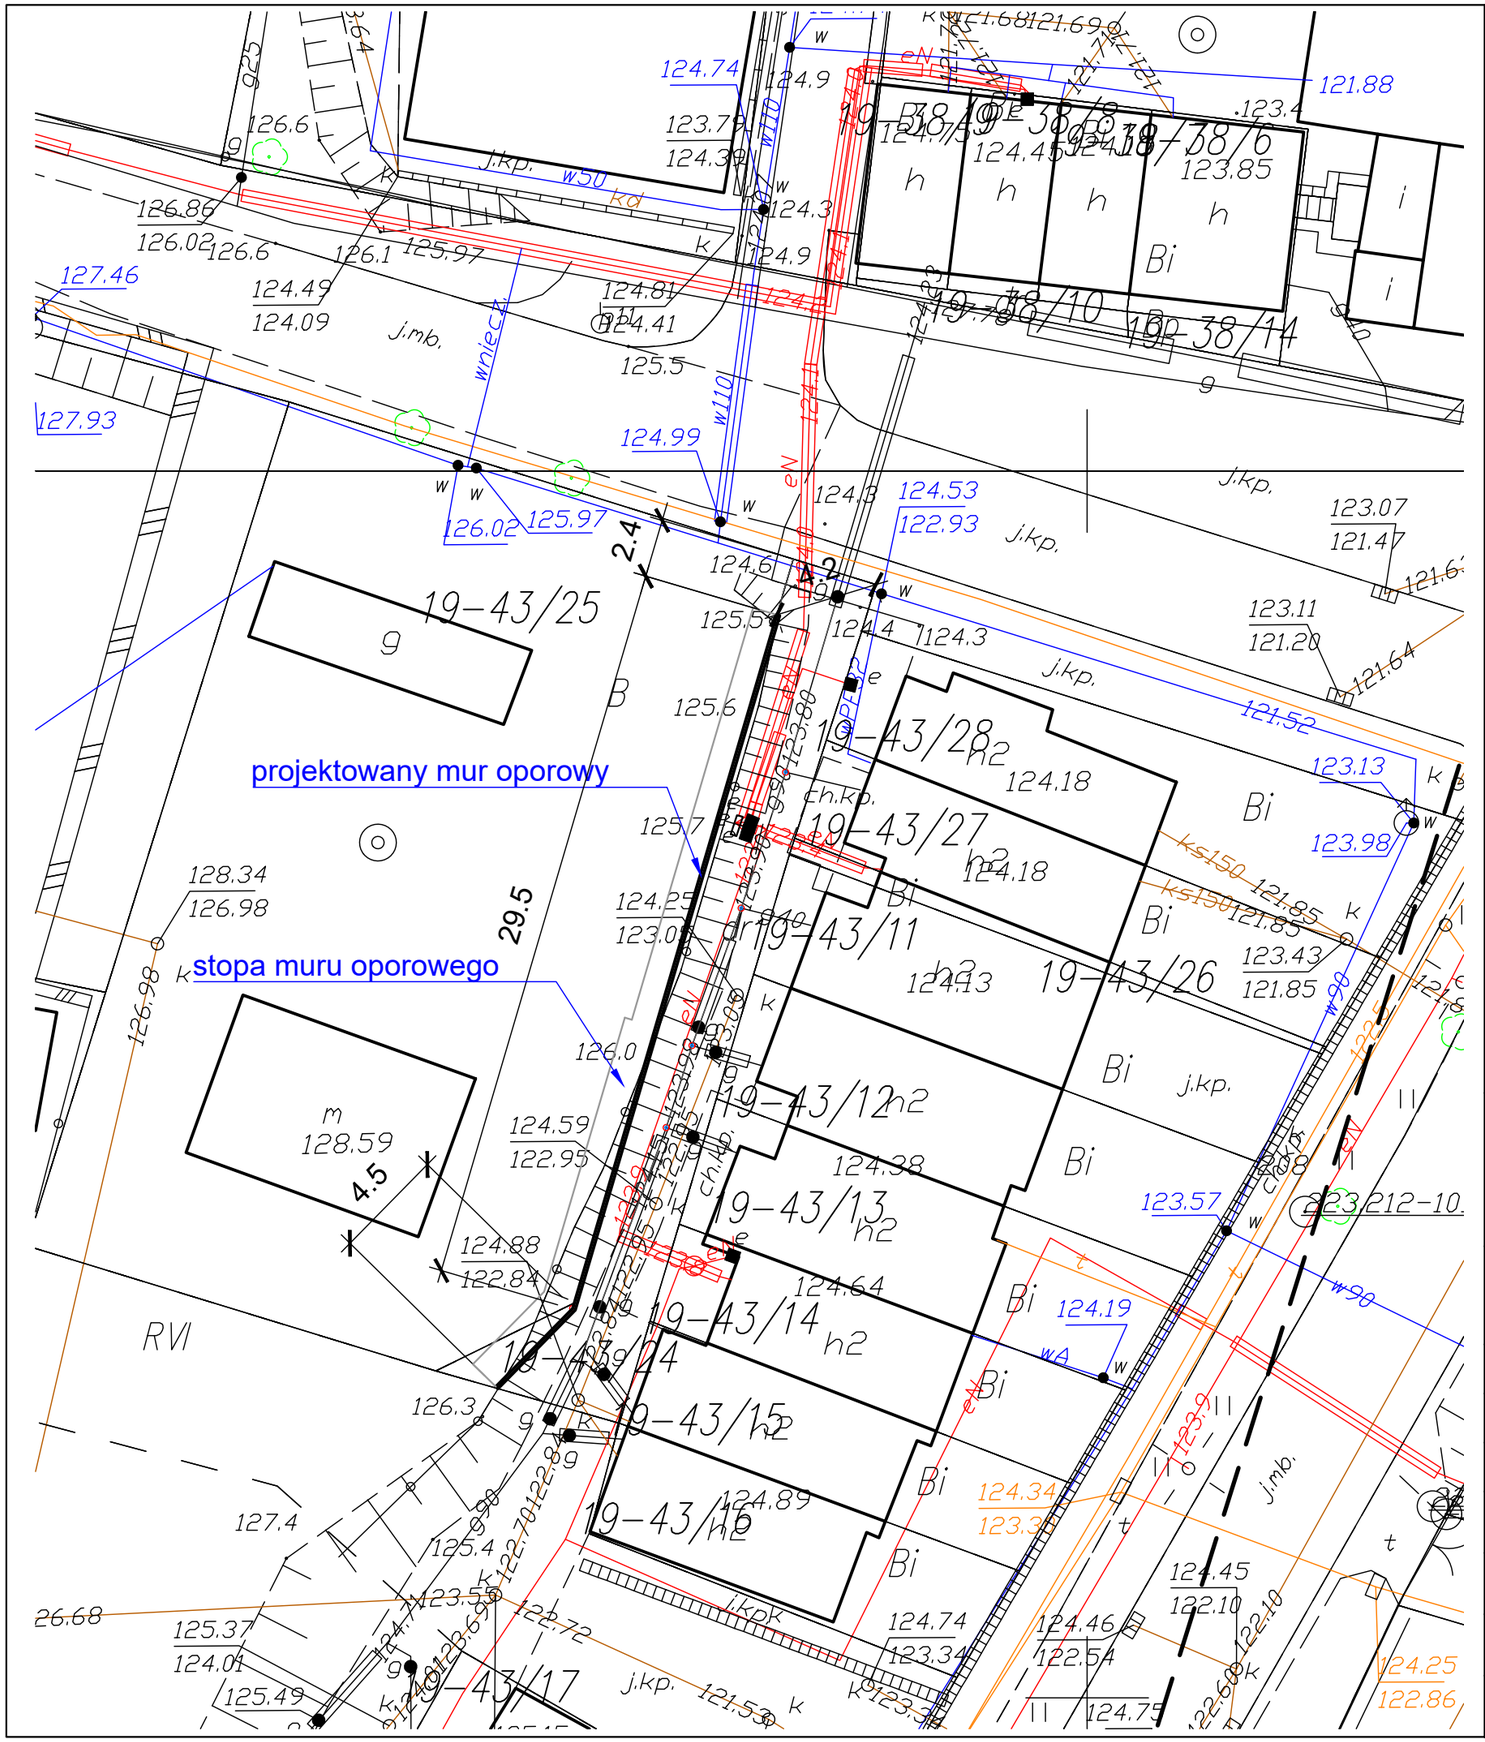

Pracownia projektowa:
USŁUGI INŻYNIERSKIE
mgr inż. MACIEJ BARTOSIEWICZ
ul. Żołnierska 4/60, 11-700 Mrągowo
tel. 603 182 620 NIP 745-157-22-39 REGON 280201313

Inwestor:
Gmina Reszel
ul. Rynek 24
11-440 Reszel

Nazwa obiektu:	**Budowa muru oporowego w miejscowości Święta Lipka na działkach 43/24, 43/25 obręb Święta Lipka gmina Reszel**			
Stadium:	**Projekt budowlany**			data: 07.2019 r.
Tytuł rysunku:	**Projekt zagospodarowania terenu**			
Branża:	**Budowlana**		skala: 1:250	nr rysunku: **1**
Stanowisko:	Imię i nazwisko	Specjalność:	Nr uprawnień:	Podpis:
Projektant:	mgr inż. Maciej Bartosiewicz	konstrukcyjno budowlana	WAM/0075/POOK/06	
Sprawdzający:	mgr inż. Michał Ryk	konstrukcyjno budowlana	WAM/0008/POOK/15	
Opracował:	techn. Konrad Prałat			