

PROJEKT ZAGOSPODAROWANIA TERENU SKALA 1:500
ULICA KOLEJOWA DZIAŁKA NUMER 98 OBRĘB 2
JEDNOSTKA EWIDENCYJNA 280805 4 MIASTO RESZEL
DROGA POWIATOWA 3905N

INWESTOR: 110/2
GMINA RESZEL
2 ULICA RYNEK 24
11 - 440 RESZEL

OBIEKT: PROJEKT ZAGOSPODAROWANIA TERENU
DZIAŁKI NUMER: 20/2; 90/5; 90/4; 91/3; 91/5; 91/7; 93/25; 93/24; 92/11; 92/12; 92/13; 106; 104; 107/4; 117/4; 117/6; 116; 130/4; 138/2
OBRĘB 2 JEDNOSTKA EWIDENCYJNA 280805 4 MIASTO RESZEL

TEMAT: SIĘĆ KANALIZACJI DESZCZOWEJ

SKALA 1:500

DATA 04.2020

PROJEKTANT: inż. Maciej Mierzwia
upr. WAM/0115/POOS/08

ASYSTENT PROJEKTANTA: inż. Izabela Bebak

RYS: S1/ZDP1

PROJEKT ZAGOSPODAROWANIA TERENU SKALA 1:500
ULICA KOLEJOWA DZIAŁKA NUMER 98 OBRĘB 2
JEDNOSTKA EWIDENCYJNA 280805 4 MIASTO RESZEL
DROGA POWIATOWA 3905N

INWESTOR: 110/2
GMINA RESZEL
2-ULICA RYNEK 24
11 - 440 RESZEL

OBIEKT: PROJEKT ZAGOSPODAROWANIA TERENU
DZIAŁKI NUMER: 20/2; 90/5; 90/4; 91/3; 91/5; 91/7; 93/25; 93/24; 92/11; 92/12; 92/13; 106; 104; 107/4; 117/4; 117/6; 116; 130/4; 138/2
OBRĘB 2 JEDNOSTKA EWIDENCYJNA 280805 4 MIASTO RESZEL

TEMAT: SIĘĆ KANALIZACJI DESZCZOWEJ
SKALA 1 : 500

INWESTOR: GMINA RESZEL
11 - 440 RESZEL; UL. RYNEK 24
DATA 04.2020

PROJEKTANT:
inż. Maciej Mierzwia
UPR. BUD. NR WAM/0115/POOS/08
ASYSTENT PROJEKTANTA:
inż. Izabela Bebak

RYS: S1/ZDP

PROJEKT ZAGOSPODAROWANIA TERENU SKALA 1:500
ULICA KOLEJOWA DZIAŁKA NUMER 98 OBREB 2
JEDNOSTKA EWIDENCYJNA 280805 4 MIASTO RESZEL
DROGA POWIATOWA 3905N

The plan shows a complex sewerage network layout with various manholes (D1, D11-D15, WP1-WP3) and inspection points (2-91/5 to 2-117/4). It includes detailed annotations for pipe materials (e.g., PVC-U SDR34), diameters (600 mm), lengths (L=41.62 m, L=25.22 m), and types (X-Stream z kiel.). The map also depicts existing buildings, roads, and topographic features.

INWESTOR: 110/2
GMINA RESZEL
ULICA RYNEK 24
11 - 440 RESZEL

OBIEKT: PROJEKT ZAGOSPODAROWANIA TERENU		SKALA 1 : 500
DZIAŁKI NUMER: 20/2; 90/5; 90/4; 91/3; 91/5; 91/7; 93/25; 93/24; 92/11; 92/12; 92/13; 106; 104; 107/4; 117/4; 117/6; 116; 130/4; 138/2		DATA 04.2020
OBREB 2 JEDNOSTKA EWIDENCYJNA 280805 4 MIASTO RESZEL		RYS. S1/ZDP
TEMAT: SIĘĆ KANALIZACJI DESZCZOWEJ		
INWESTOR: GMINA RESZEL 11 - 440 RESZEL; UL. RYNEK 24		
PROJEKTANT: Inż. Maciej Mierzwiański UPR. BUD. NR WAM/0115/POOS/08		
ASYSTENT PROJEKTANTA: mgr inż. Izabela Bebak		

Maciej Mierzwiański
 upr. WAM/0115/POOS/08

PROJEKT ZAGOSPODAROWANIA TERENU SKALA 1:500
ULICA KOLEJOWA DZIAŁKA NUMER 98 OBRĘB 2
JEDNOSTKA EWIDENCYJNA 280805 4 MIASTO RESZEL
DROGA POWIATOWA 3905N

INWESTOR: 110/2
GMINA RESZEL
2-ULICA RYNEK 24
11 - 440 RESZEL

OBIEKT: PROJEKT ZAGOSPODAROWANIA TERENU
DZIAŁKI NUMER: 20/2; 90/5; 90/4; 91/3; 91/5; 91/7; 93/25; 93/24; 92/11; 92/12; 92/13; 106; 104; 107/4; 117/4; 117/6; 116; 130/4; 138/2
OBRĘB 2 JEDNOSTKA EWIDENCYJNA 280805 4 MIASTO RESZEL

TEMAT: SIĘĆ KANALIZACJI DESZCZOWEJ
SKALA 1 : 500

INWESTOR: GMINA RESZEL
11 - 440 RESZEL; UL. RYNEK 24
DATA 04.2020

PROJEKTANT:
 inż. Maciej Mierzwiański
 upr. WAM/0115/POOS/08

ASYSTENT PROJEKTANTA:
 inż. Izabela Bebak

RYS: S1/ZDP

PROJEKT ZAGOSPODAROWANIA TERENU SKALA 1:500
ULICA KOLEJOWA DZIAŁKA NUMER 98 OBRĘB 2
JEDNOSTKA EWIDENCYJNA 280805 4 MIASTO RESZEL
DROGA POWIATOWA 3905N

INWESTOR: 110/2
GMINA RESZEL
2 ULICA RYNEK 24
11 - 440 RESZEL

OBIEKT: PROJEKT ZAGOSPODAROWANIA TERENU
DZIAŁKI NUMER: 20/2; 90/5; 90/4; 91/3; 91/5; 91/7; 93/25; 93/24; 92/11; 92/12; 92/13; 106; 104; 107/4; 117/4; 117/6; 116; 130/4; 138/2
OBRĘB 2 JEDNOSTKA EWIDENCYJNA 280805 4 MIASTO RESZEL

TEMAT: SIĘĆ KANALIZACJI DESZCZOWEJ
SKALA 1 : 500

INWESTOR: GMINA RESZEL
11 - 440 RESZEL; UL. RYNEK 24
DATA 04.2020

PROJEKTANT:
 inż. Maciej Mierzwiański
 upr. WAM/0115/POOS/08

ASYSTENT PROJEKTANTA:
 inż. Izabela Bebak


RYS: S1/ZDP1

PROJEKT ZAGOSPODAROWANIA TERENU SKALA 1:500

ULICA KOLEJOWA DZIAŁKA NUMER 98 OBRĘB 2

JEDNOSTKA EWIDENCYJNA 280805 4 MIASTO RESZEL

DROGA POWIATOWA 3905N

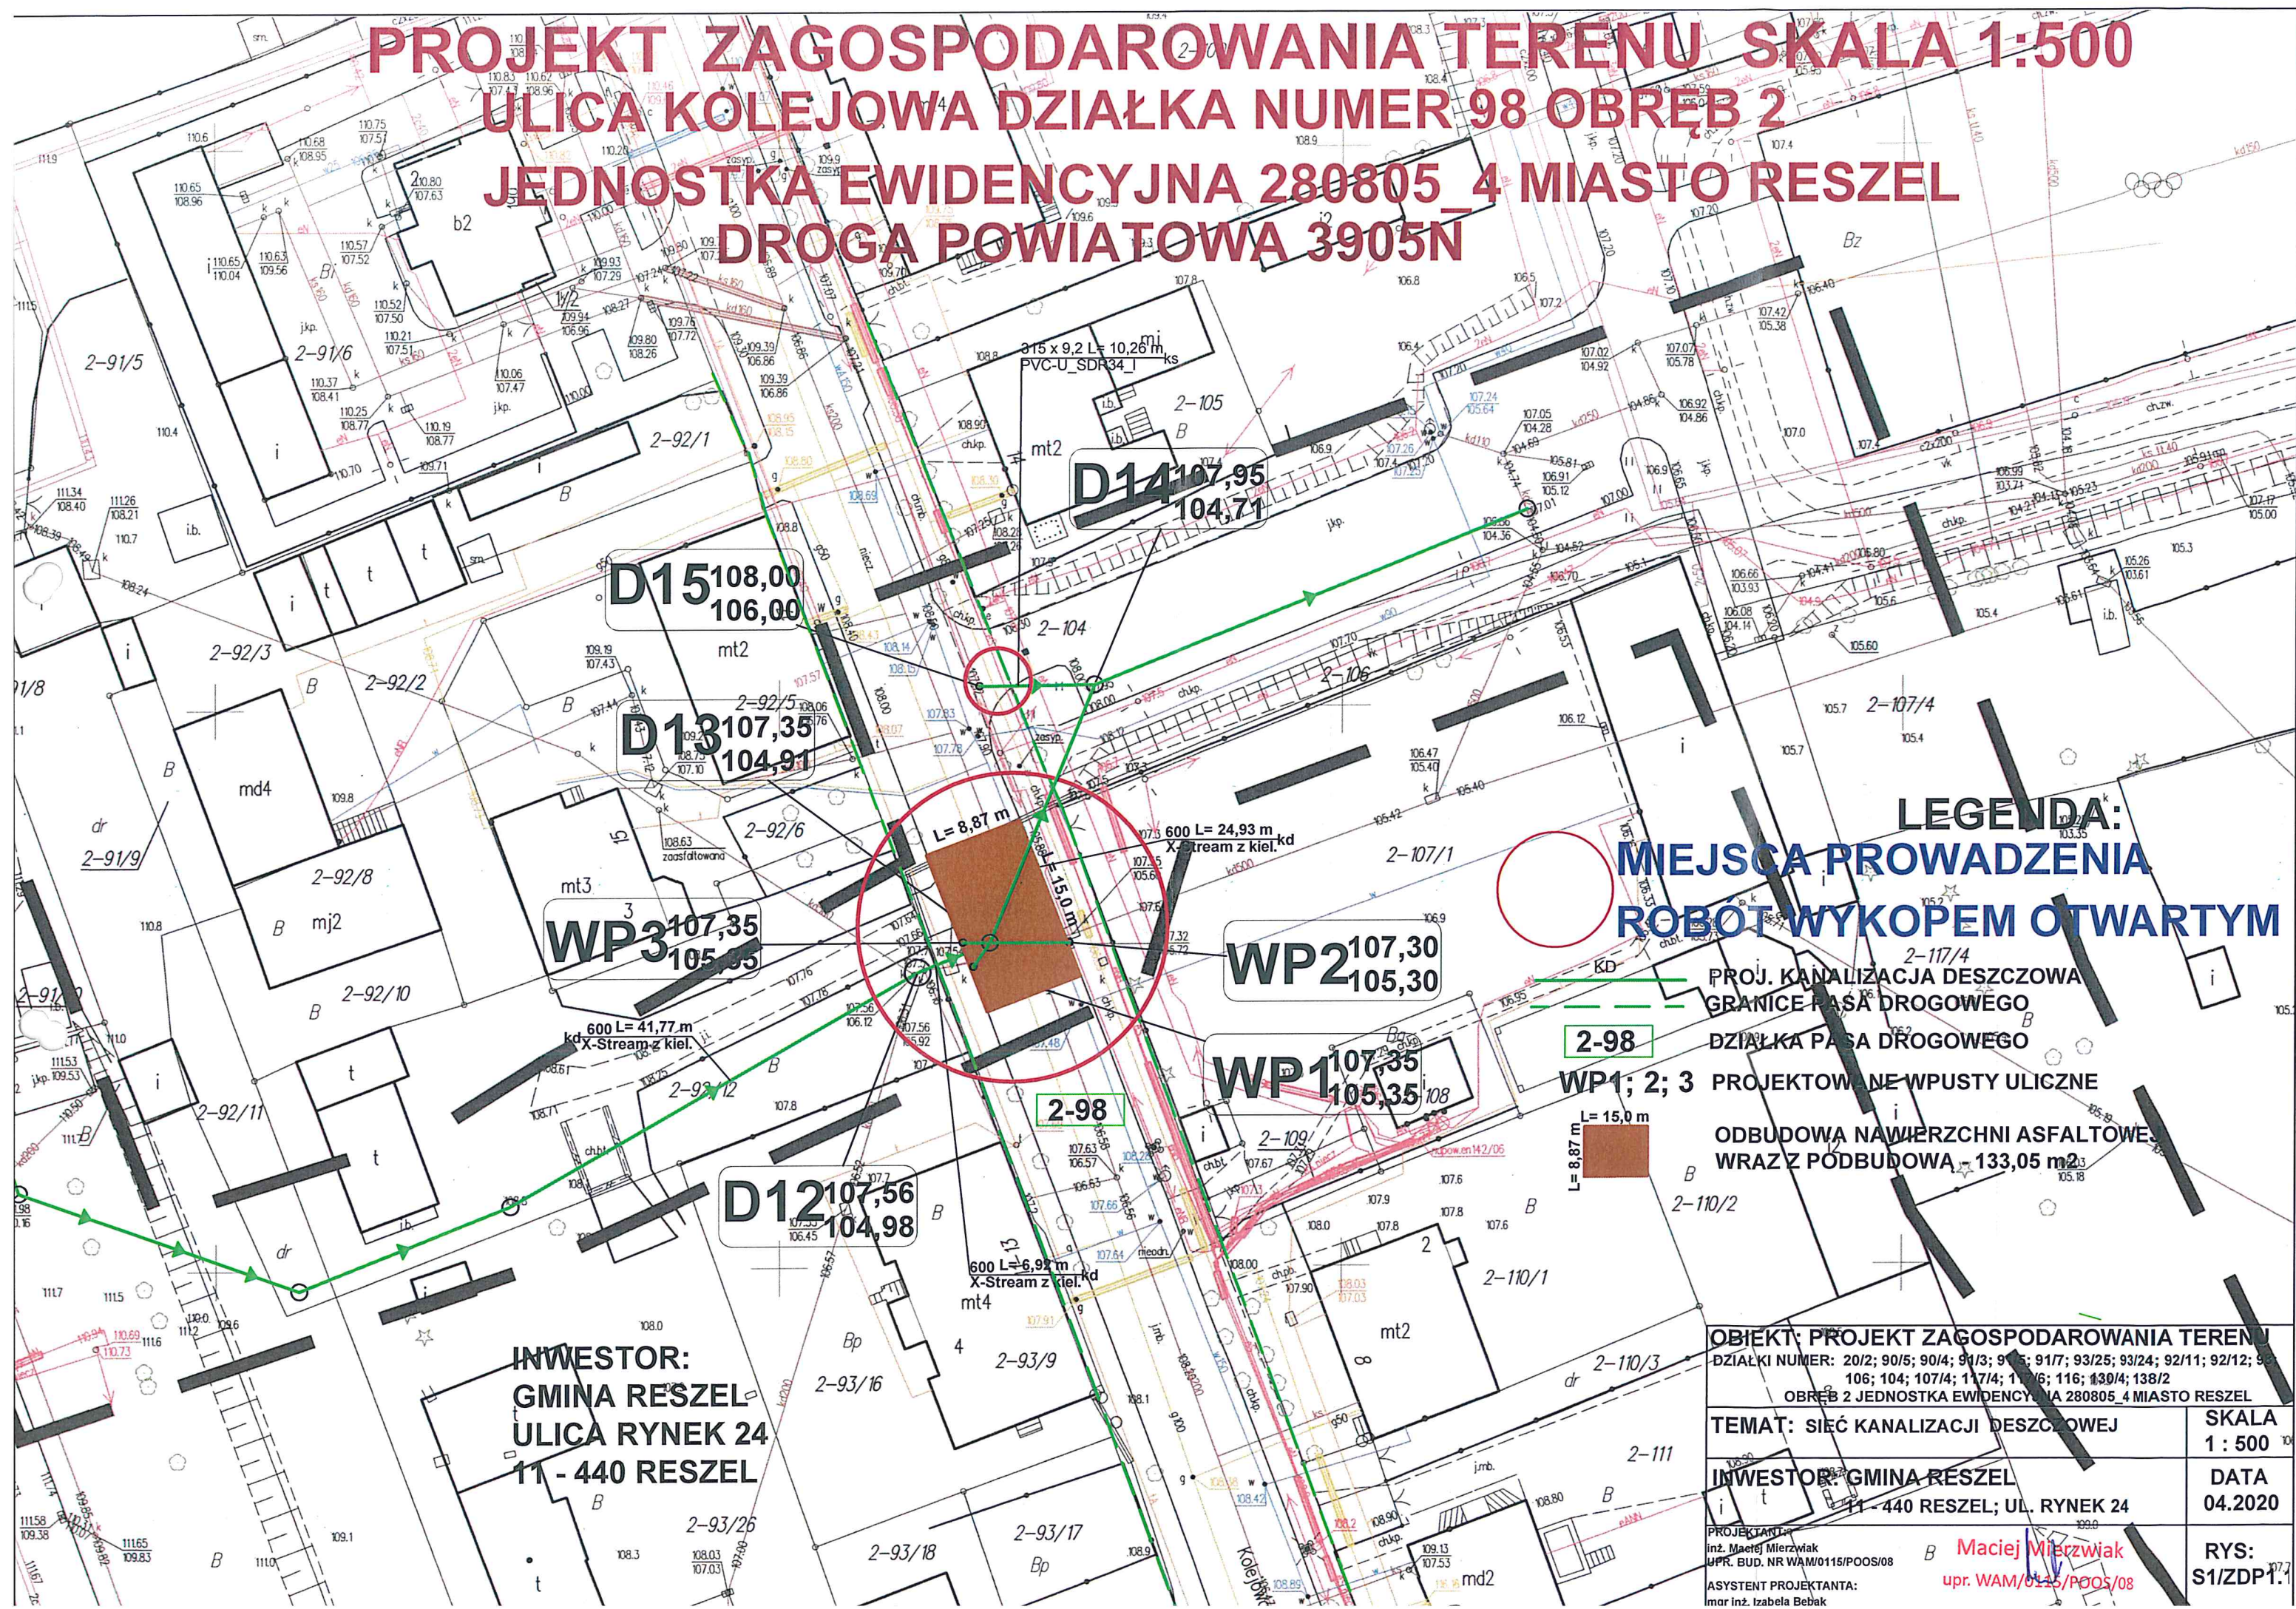

PROJEKT ZAGOSPODAROWANIA TERENU SKALA 1:500
ULICA JAGIEŁŁY DZIAŁKA NUMER 116 OBREB 2
JEDNOSTKA EWIDENCYJNA 280805_4 MIASTO RESZEL
DROGA POWIATOWA 3902N



OBIEKT: PROJEKT ZAGOSPODAROWANIA TERENU
DZIAŁKI NUMER: 20/2; 90/5; 90/4; 91/3; 91/5; 91/7; 93/25; 93/24; 92/11; 92/12; 98;
106; 104; 107/4; 117/4; 117/6; 116; 130/4; 138/2
OBREB 2 JEDNOSTKA EWIDENCYJNA 280805_4 MIASTO RESZEL

TEMAT: SIEĆ KANALIZACJI DESZCZOWEJ
SKALA 1 : 500

INWESTOR: GMINA RESZEL
11 - 440 RESZEL; UL. RYNEK 24
DATA 04.2020

PROJEKTANT: inż. Maciej Mierzwiak
UPR. BUD. NR WAM/0115/POOS/08
ASYSTENT PROJEKTANTA: mgr inż. Izabela Bebak
RYS: S1/ZDP2

Maciej Mierzwiak
upr. WAM/0115/POOS/08

PROJEKT ZAGOSPODAROWANIA TERENU SKALA 1:500

ULICA JAGIEŁŁY DZIAŁKA NUMER 116 OBREB 2

JEDNOSTKA EWIDENCYJNA 280805_4 MIASTO RESZEL

DROGA POWIATOWA 3902N

LEGENDA:

MIEJSCE PROWADZENIA ROBÓT

LOKALIZACJA KOMORY PRZECISKOWEJ
W ISTNIEJĄCYM ZJEŹDZIE

PROJ. KANALIZACJA DESZCZOWA

ISTN. URZĄDZENIA KAN. DESZCZOWEJ
DO ZAŚLEPIENIA

RURA OSŁONOWA

GRANICE PASA DROGOWEGO
DZIAŁKA PASA DROGOWEGO

INWESTOR:
GMINA RESZEL
ULICA RYNEK 24
11 - 440 RESZEL

PRZECISK L= 11,0m
W RURZE STALOWEJ
OSŁONOWEJ

OBIEKT: PROJEKT ZAGOSPODAROWANIA TERENU
DZIAŁKI NUMER: 20/2; 90/5; 90/4; 91/3; 91/5; 91/7; 93/25; 93/24; 92/11; 92/12; 98;
106; 104; 107/4; 117/4; 117/6; 116; 130/4; 138/2
OBREB 2 JEDNOSTKA EWIDENCYJNA 280805_4 MIASTO RESZEL

TEMAT: SIEĆ KANALIZACJI DESZCZOWEJ

SKALA

INWESTOR: GMINA RESZEL
11 - 440 RESZEL; UL. RYNEK 24

DATA


04.2020

PROJEKTANT
inż. Maciej Mierzwik
UPR. BUD. NR WAM/0115/POOS/08
ASYSTENT PROJEKTANTA:
mgr inż. Izabela Bekas

Maciej Mierzwik
upr. WAM/0115/POOS/08

RYS:

S1/ZDP2.2

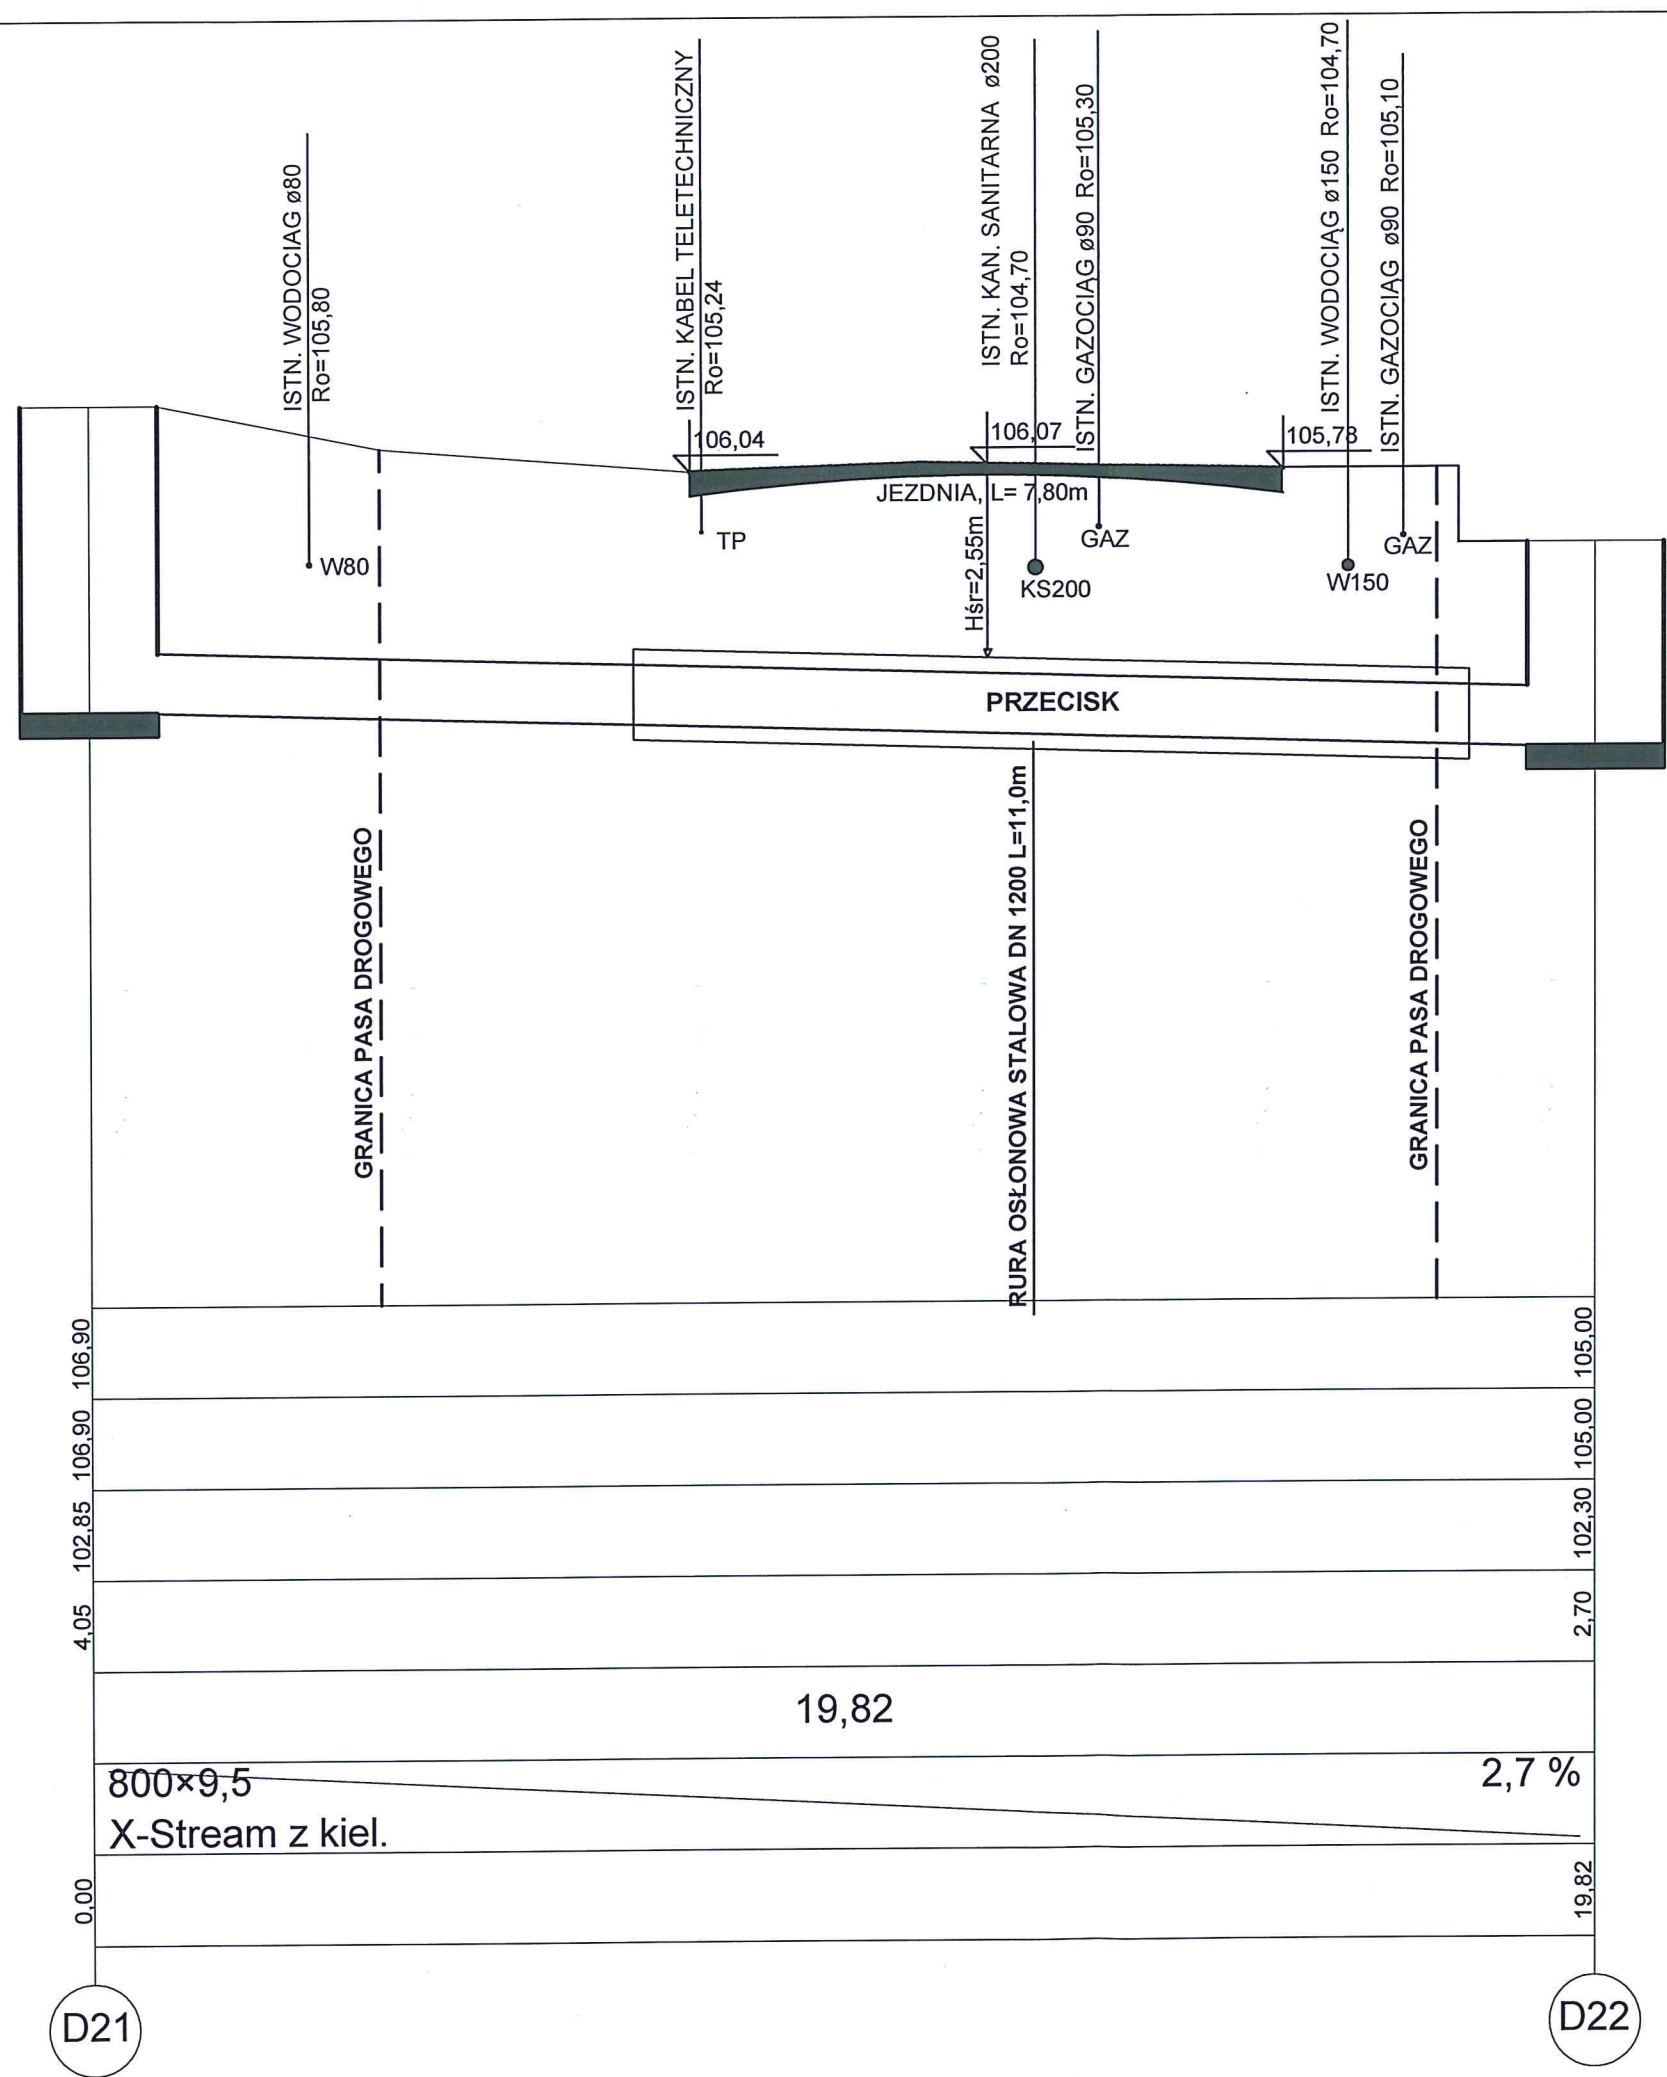

OBIEKT: BUDOWA SIECI KANALIZACJI DESZCZOWEJ	
DZIAŁKI NUMER: 20/2; 90/5; 90/4; 91/3; 91/5; 91/7; 93/25; 93/24; 92/11; 92/12; 98; 106; 104; 107/4; 117/4; 117/6; 116; 130/4; 138/2	
OBRĘB 2 JEDNOSTKA EWIDENCYJNA 280805_4 MIASTO RESZEL	
TEMAT: PROFIL PODŁUŻNY ULICA JAGIEŁŁY	SKALA 1 : 100/100
INWESTOR: GMINA RESZEL 11 - 440 RESZEL; UL. RYNEK 24	DATA 04.2020
PROJEKTANT: inż. Maciej Mierzwiak UPR. BUD. NR WAM/0115/POOS/08	RYS: 2
ASYSTENT PROJEKTANTA: mor inż. Izabela Bebak	