



ZAŁĄCZNIK NR 1

do Uchwały Nr XXXIX/275/2017...
Rady Miejskiej w Reszlu
z dnia 29 czerwca 2017 r.

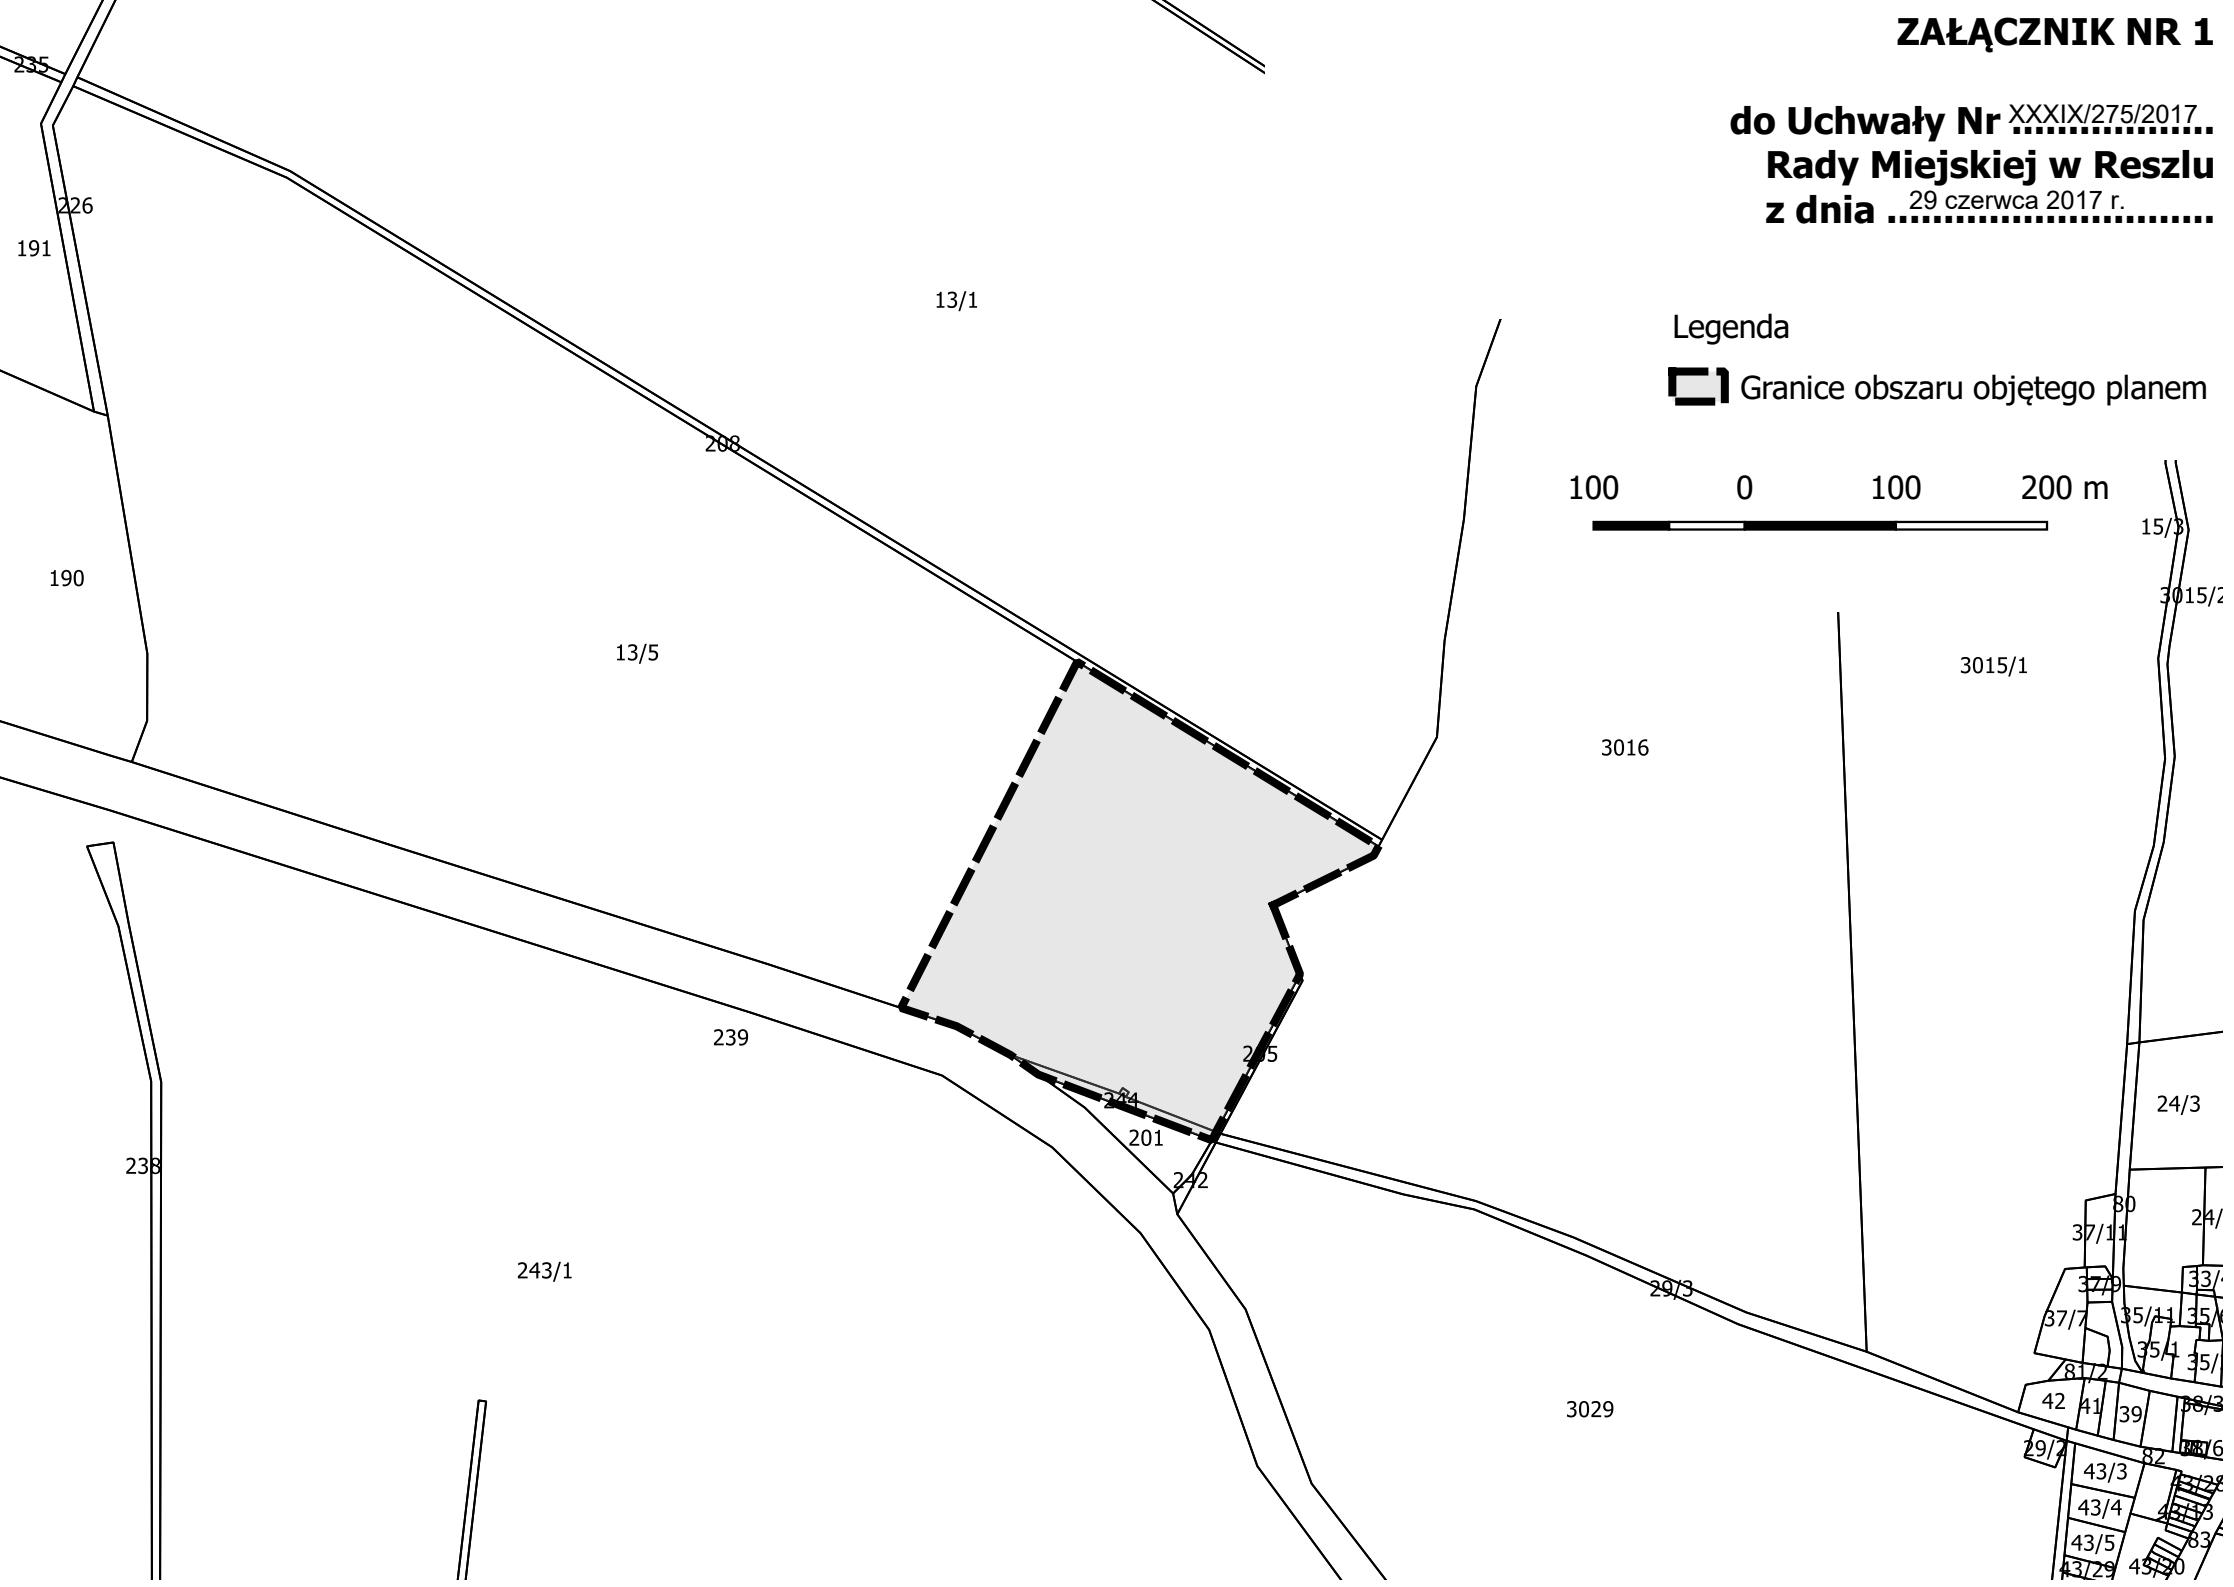

Legenda

 Granice obszaru objętego planem

100 0 100 200 m

