


Załącznik graficzny
do uchwały Nr
Rady Miejskiej w Reszlu
z dnia 2009r.

skala 1 : 5 000

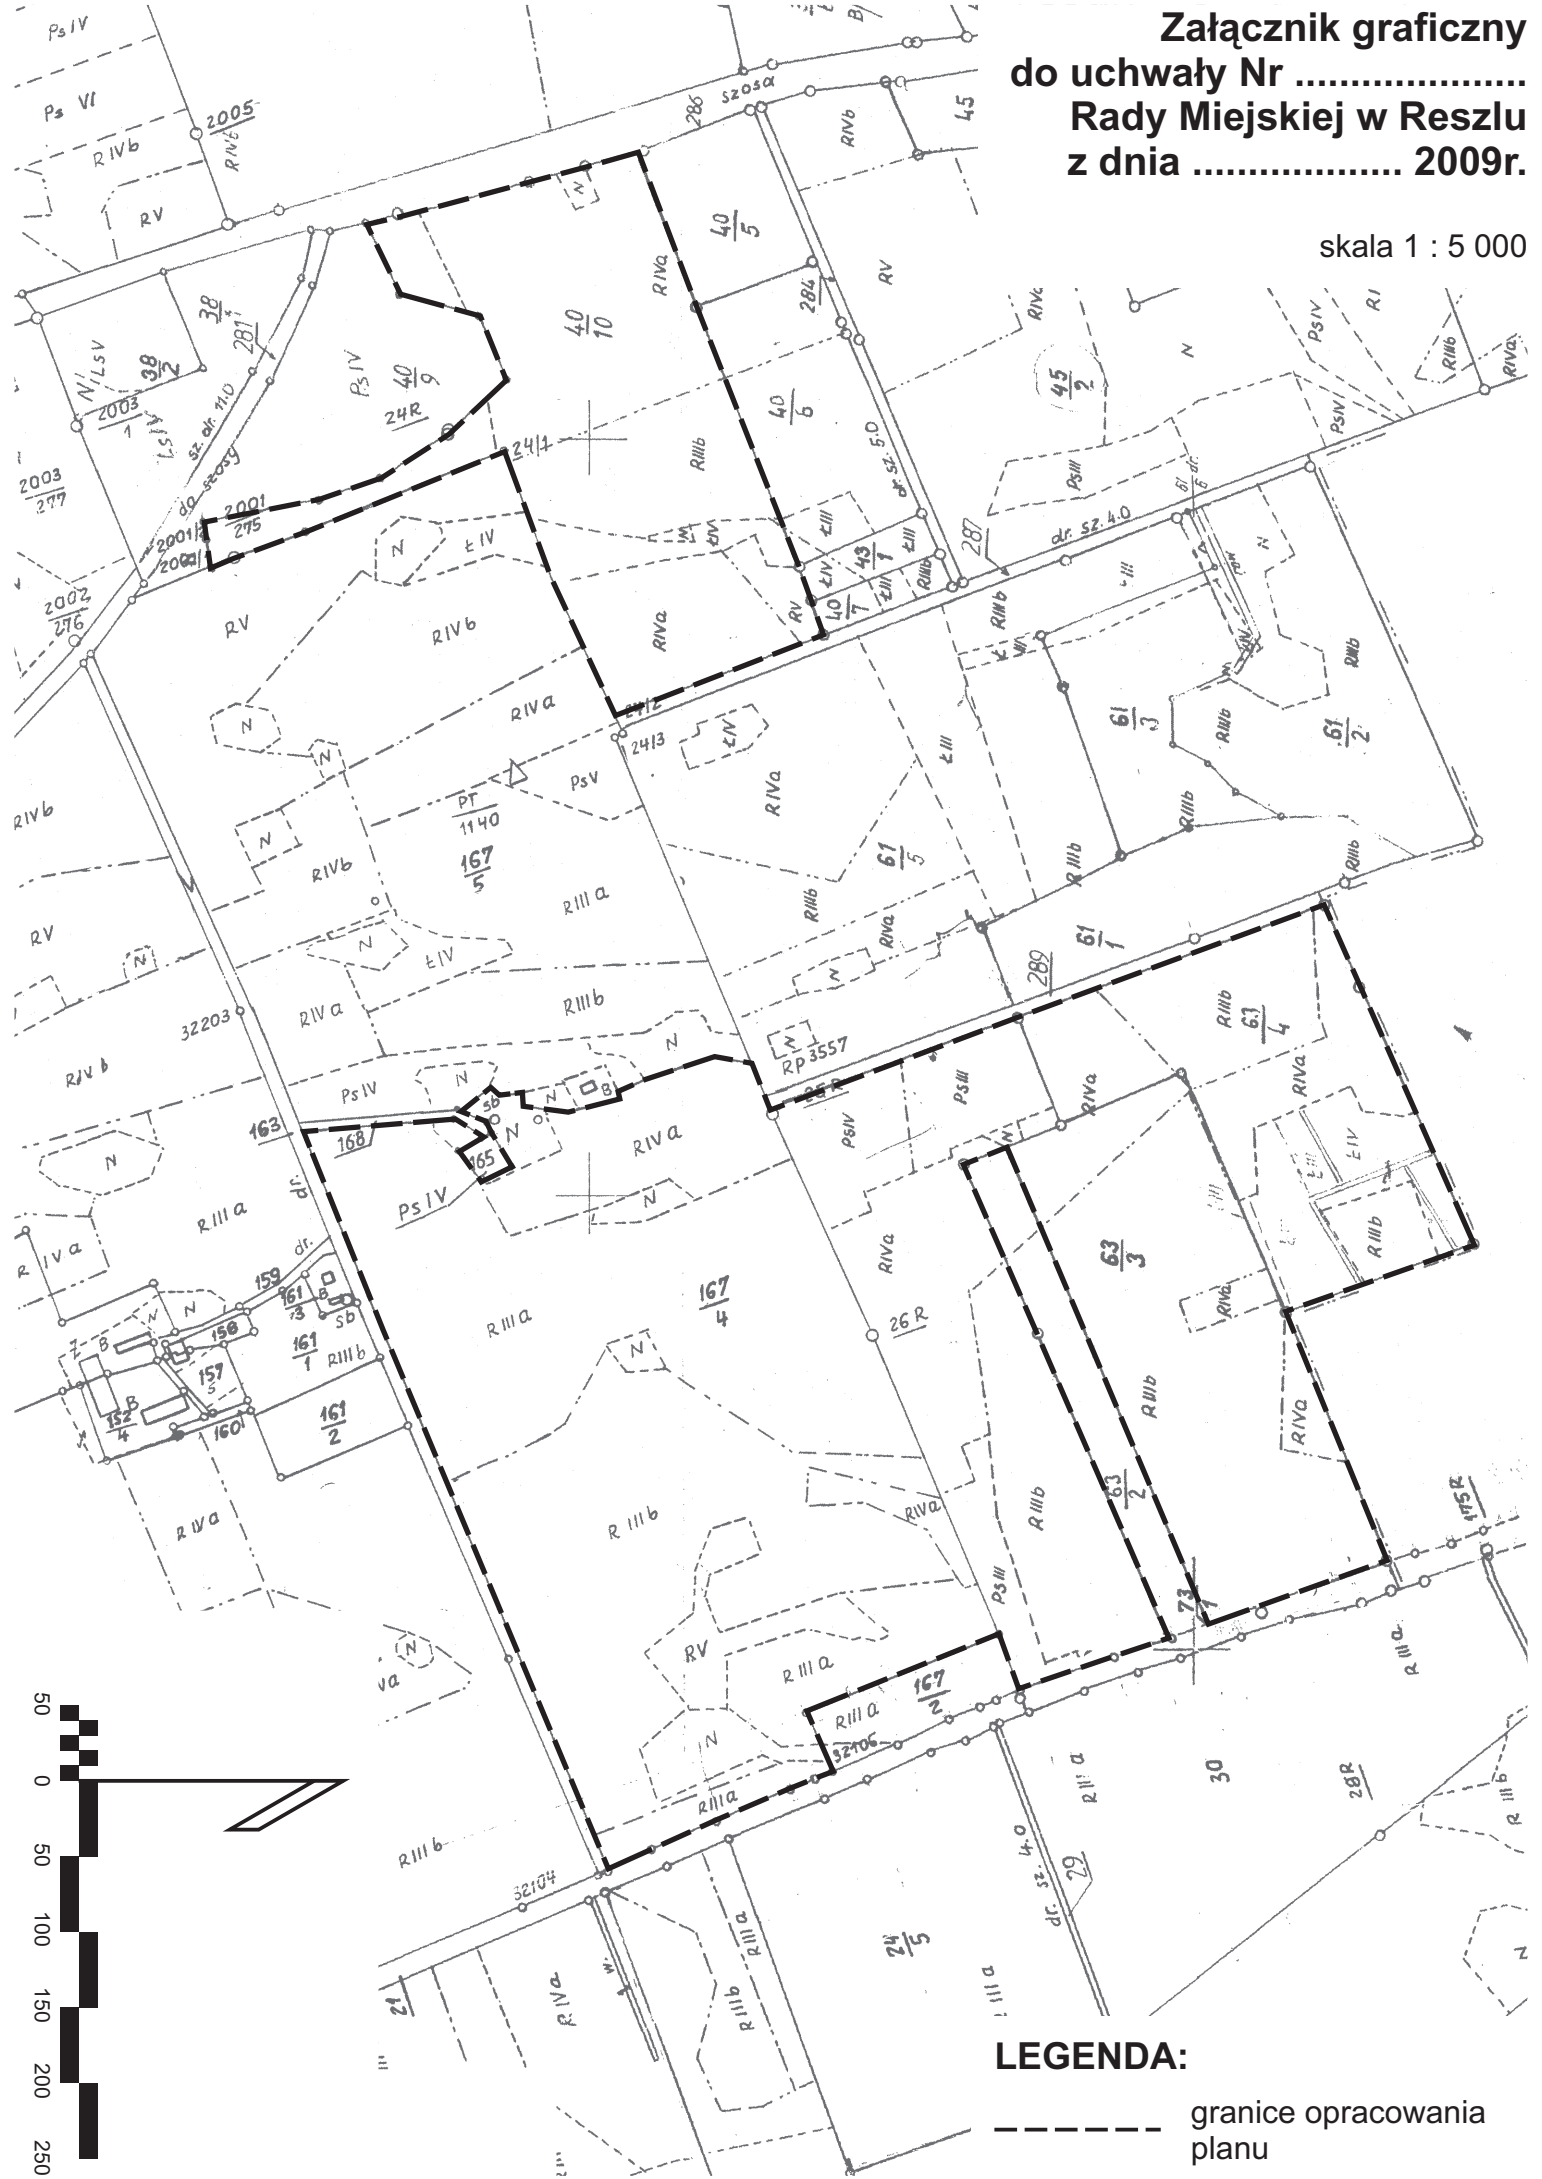

LEGENDA:

--- granice opracowania planu