



RYSUNEK MIEJSCOWEGO PLANU ZAGOSPODAROWANIA PRZESTRZENNEGO MIASTA RESZLA, W REJONIE UL. WOJSKA POLSKIEGO I UL. IGNACEGO KRASICKIEGO

SKALA 1:1000

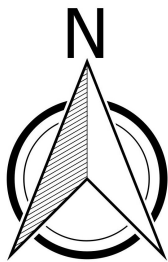

ZAŁĄCZNIK NR 1
DO UCHWAŁY NR LXII/417/2022
RADY MIEJSKIEJ W RESZLU
Z DNIA 27 PAŹDZIERNIKA 2022 R.

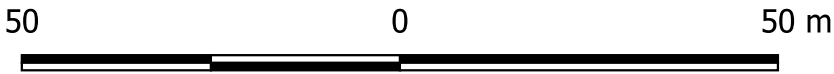

OZNACZENIA:

- Granica planu
 - Linie rozgraniczające tereny o różnym przeznaczeniu lub różnych zasadach zagospodarowania
 - Nieprzekraczalna linia zabudowy
 - Budynek wraz z otoczeniem wskazy do ochrony konserwatorskiej
- Obszar planu położony jest w całości w Strefie "B" ochrony konserwatorskiej

PRZEZNACZENIE TERENÓW NA CELE:

- MNU zabudowy mieszkaniowej jednorodzinnej i usługowej
- MWU zabudowy mieszkaniowej wielorodzinnej i usługowej
- ZP zieleni urządzonej

OZNACZENIA I INFORMACJE NA RYSUNKU PLANU WYNIKAJĄCE Z PRZEPISÓW ODREBNYCH:

- Obszar planu położony jest w zasięgu aglomeracji Reszel
- Obszar planu położony jest w zasięgu głównego zbiornika wód podziemnych GZWP nr 205 "Subzbiornik Warmia"
- Obiekt wpisany do rejestru zabytków
- Otoczenie obiektu wpisanego do rejestru zabytków objęte ochroną konserwatorską

WYRYS ZE STUDIUM UWARUNKOWAŃ I KIERUNKÓW ZAGOSPODAROWANIA PRZESTRZENNEGO MIASTA I GMINY RESZEL

GRANICE PLANU

