

# RYSUNEK MIEJSCOWEGO PLANU ZAGOSPODAROWANIA PRZESTRZENNEGO MIASTA RESZŁA, W REJONIE UL. KOLEJOWEJ

SKALA 1:1000

20 0 20 40 m

ZAŁĄCZNIK NR 1  
DO UCHWAŁY NR **V/26/2024**  
RADY MIEJSKIEJ W RESZŁU  
Z DNIA ...**26.06.2024**... R.

OZNACZENIA:

- Granica planu
- Linie rozgraniczające tereny o różnym przeznaczeniu lub różnych zasadach zagospodarowania
- Nieprzekraczalna linia zabudowy
- Lokalizacja przejścia pieszego
- wymiarowanie wyrażone w metrach

Obszar planu położony jest w całości w Strefie "B" ochrony konserwatorskiej

PRZEZNACZENIE:

- U Teren usług
- US Teren usług sportu i rekreacji
- KP Teren komunikacji pieszo-rowerowej

OZNACZENIA I INFORMACJE NA RYSUNKU PLANU WYNIKAJĄCE Z PRZEPISÓW ODRĘBNYCH:

Obszar planu położony jest w zasięgu aglomeracji Reszel  
Obszar planu położony jest w zasięgu głównego zbiornika wód podziemnych GZWP nr 205 "Subzbiornik Warmia"

TRĘŚĆ INFORMACYJNA:  
UL. KOLEJOWA


WYRYS ZE STUDIUM UWARUNKOWAŃ I KIERUNKÓW ZAGOSPODAROWANIA PRZESTRZENNEGO MIASTA I GMINY RESZEL

Granica planu



LEGENDA:

ELEMENTY KSZTAŁTUJĄCE STRUKTURĘ PRZESTRZENNĄ:  
OBSZARY ZABUDOWANE:  
A) OBSZARY KONCENTRACJI FUNKCJI MIESZKANIOWEJ I USŁUGOWEJ

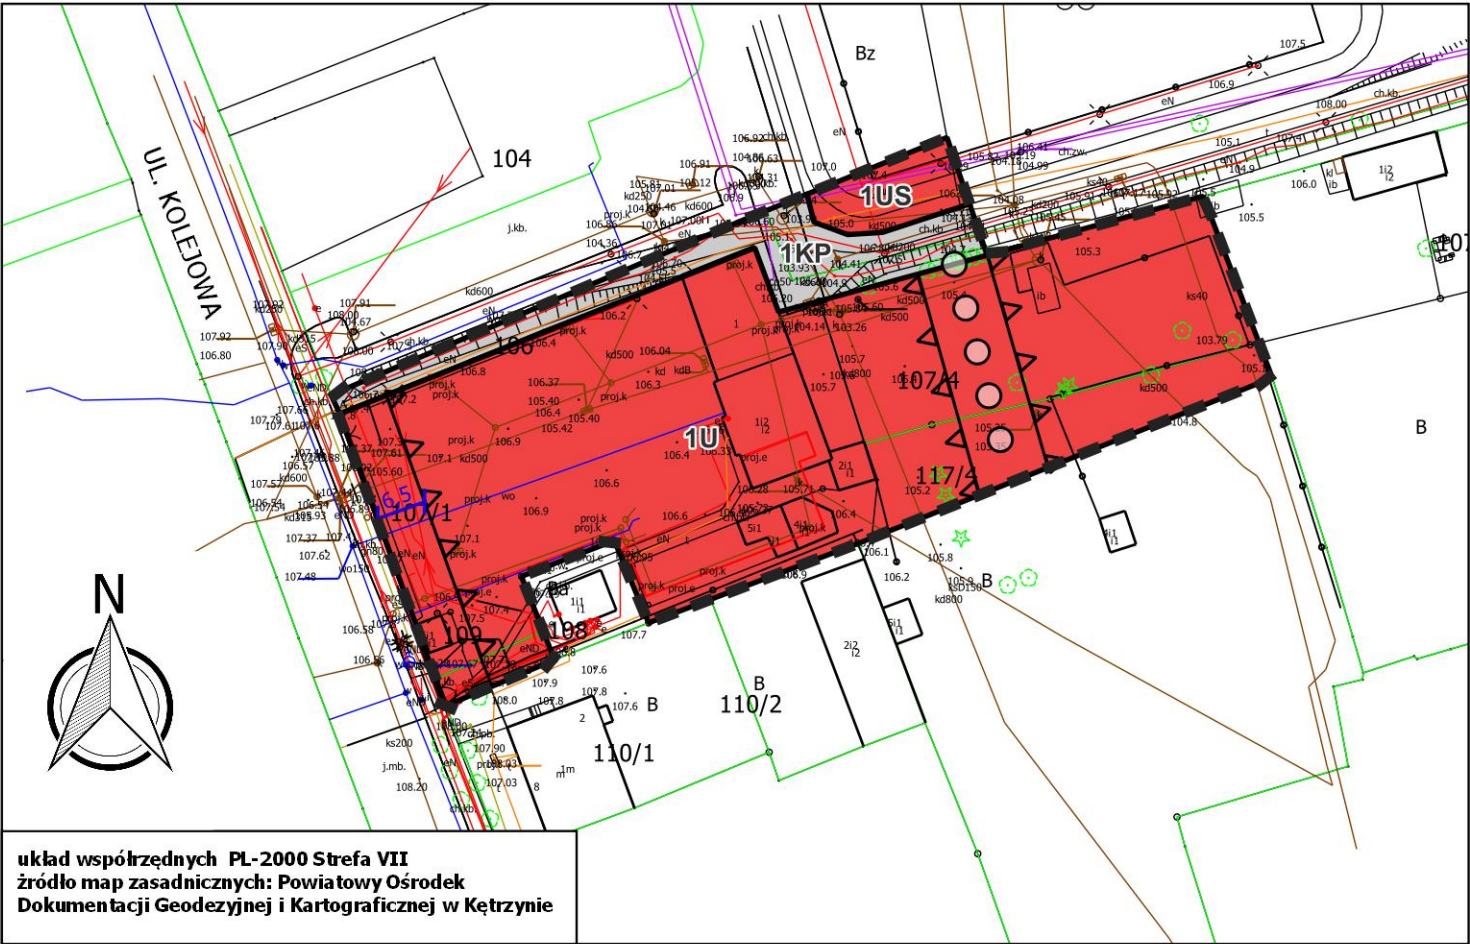

układ współrzędnych PL-2000 Strefa VII  
źródło map zasadniczych: Powiatowy Ośrodek  
Dokumentacji Geodezyjnej i Kartograficznej w Kętrzynie