
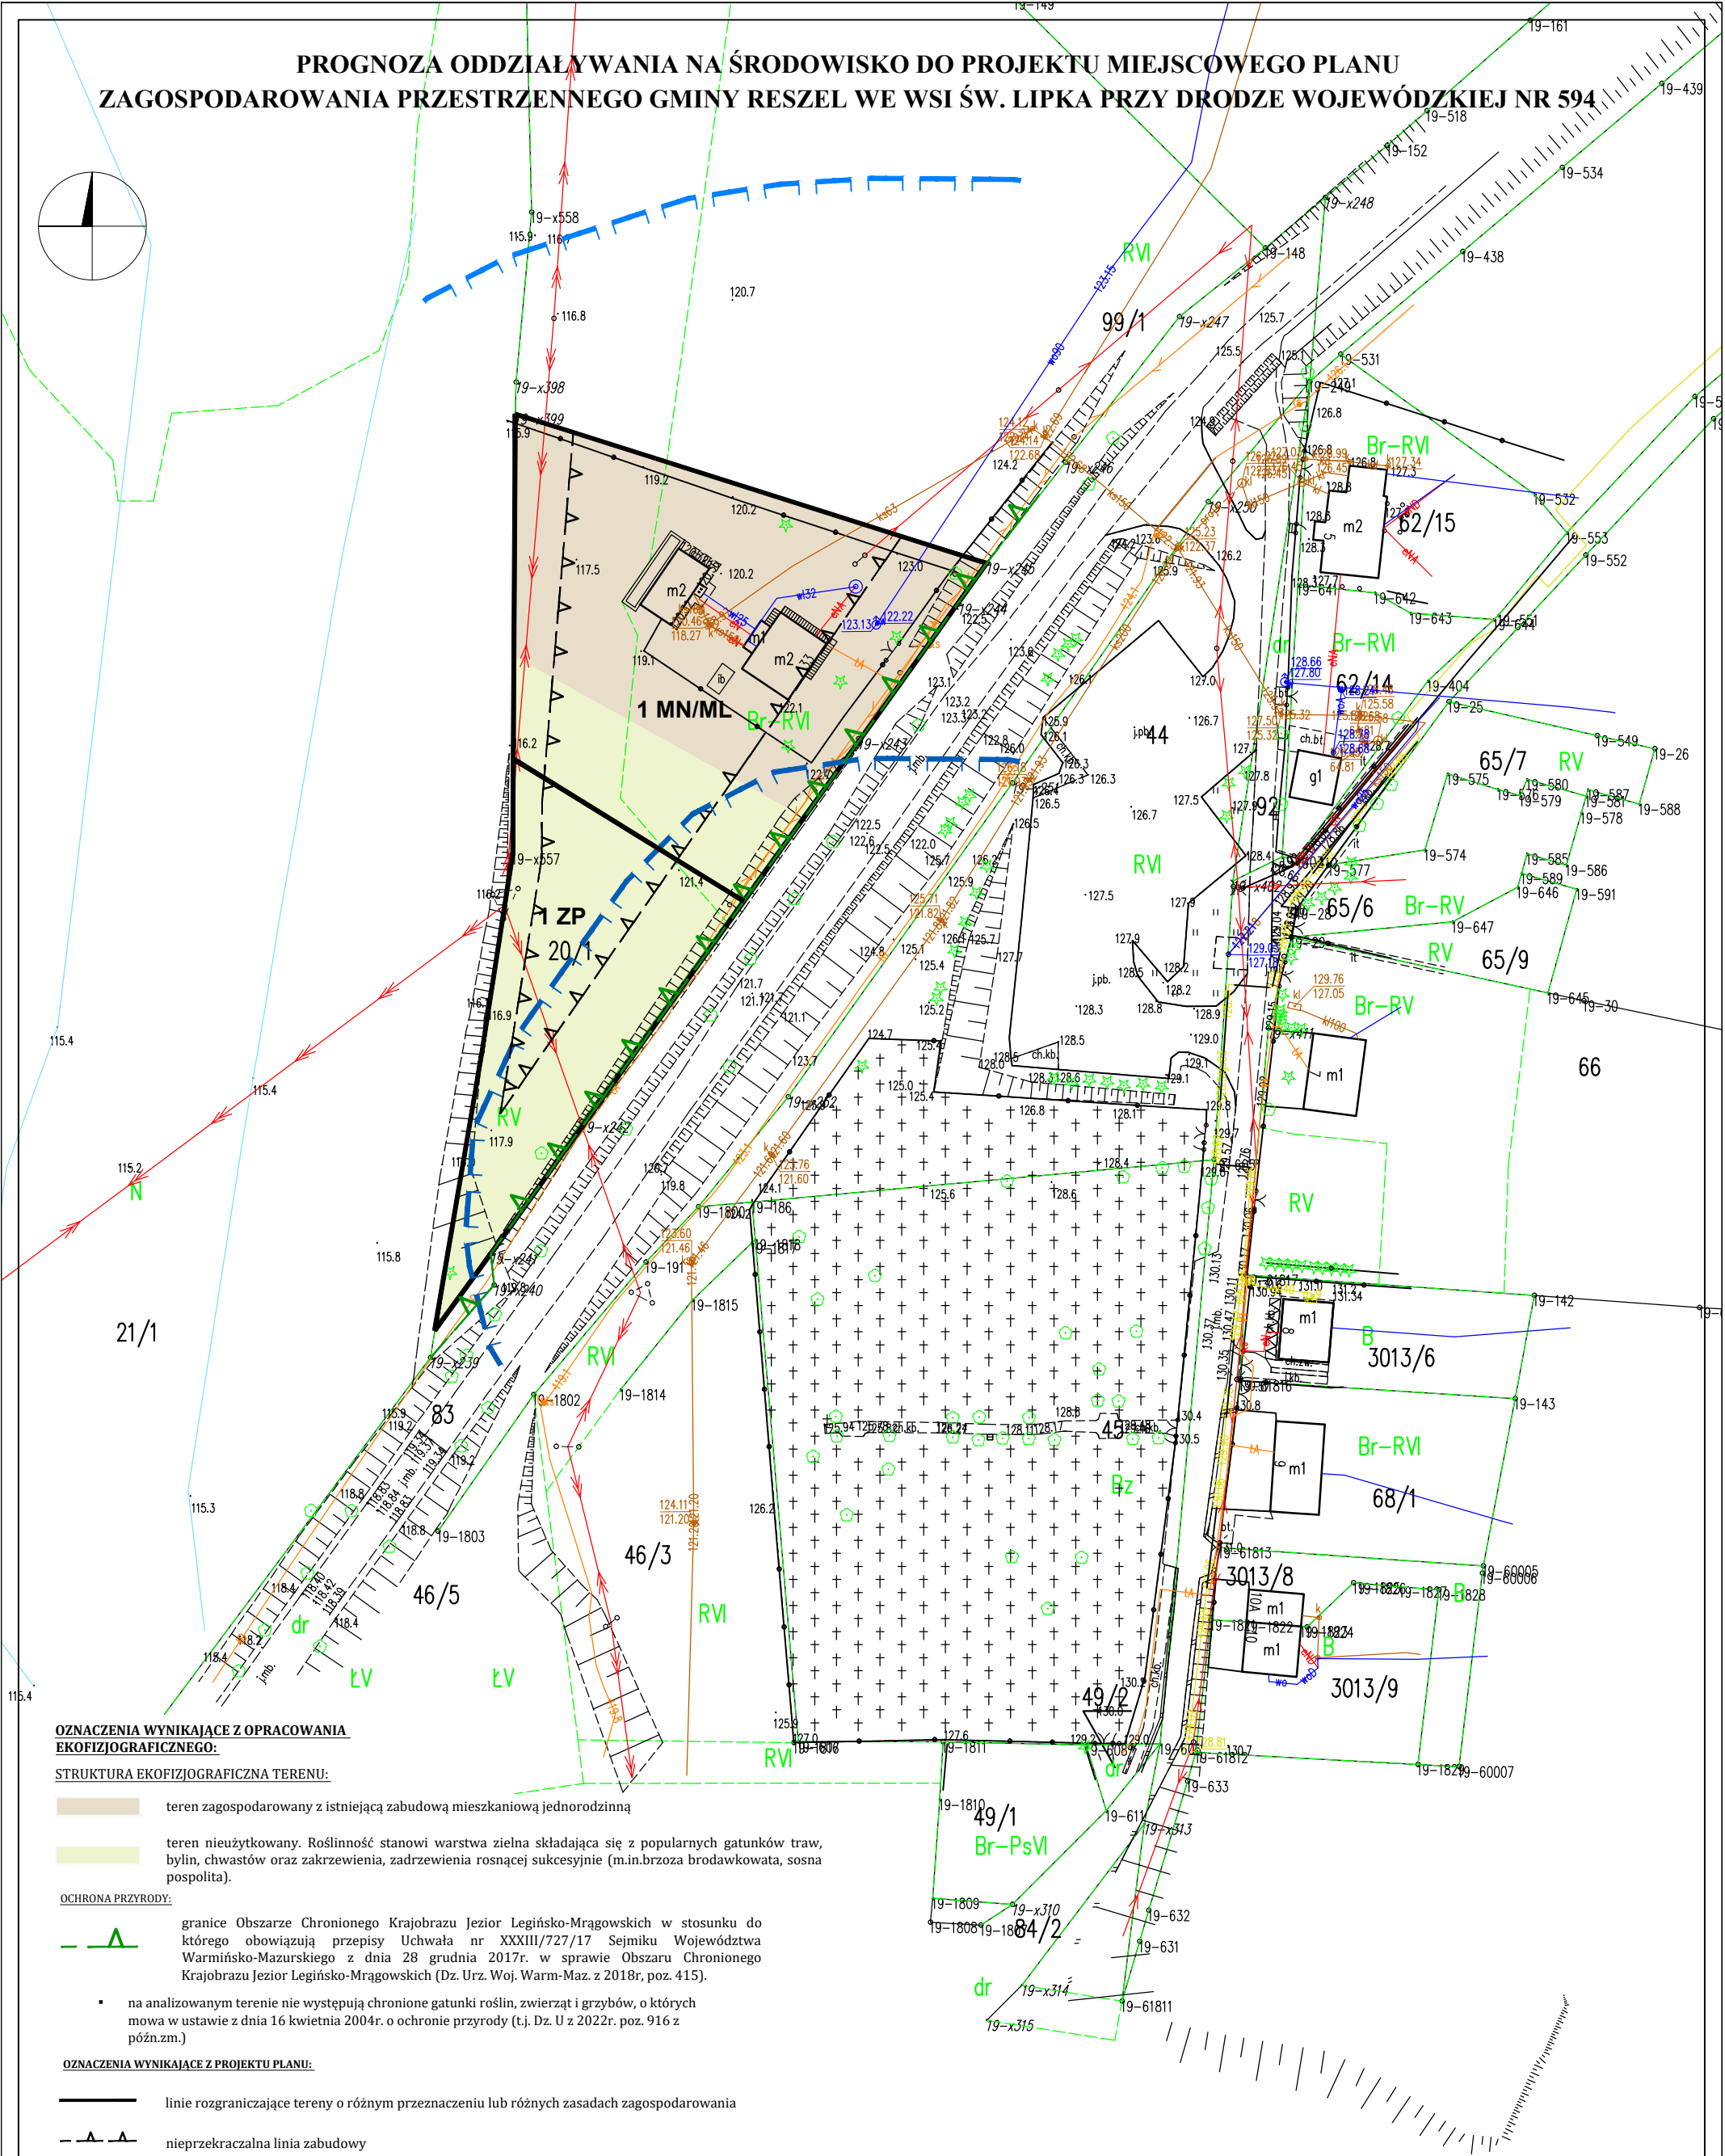


PROGNOZA ODDZIAŁYWANIA NA ŚRODOWISKO DO PROJEKTU MIEJSCOWEGO PLANU
ZAGOSPODAROWANIA PRZESTRZENNEGO GMINY RESZEL WE WSI ŚW. LIPKA PRZY DRODZE WOJEWÓDZKIEJ NR 594

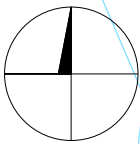

OZNACZENIA WYNIKAJĄCE Z OPRACOWANIA
EKOLOGICZNEGO:

STRUKTURA EKOLOGICZNA TERENU:

- teren zagospodarowany z istniejącą zabudową mieszkaniową jednorodzinną
- teren nieużytkowany. Roślinność stanowi warstwa zielna składająca się z popularnych gatunków traw, bylin, chwastów oraz zakrzewienia, zadrzewienia rosnącej sukcesyjnie (m.in. brzoza brodawkowata, sosna pospolita).

OCHRONA PRZYRODY:

- granicę Obszaru Chronionego Krajobrazu Jezior Legińsko-Mragowskich w stosunku do którego obowiązują przepisy Uchwała nr XXXIII/727/17 Sejmiku Województwa Warmińsko-Mazurskiego z dnia 28 grudnia 2017r. w sprawie Obszaru Chronionego Krajobrazu Jezior Legińsko-Mragowskich (Dz. Urz. Woj. Warm-Maz. z 2018r, poz. 415).
- na analizowanym terenie nie występują chronione gatunki roślin, zwierząt i grzybów, o których mowa w ustawie z dnia 16 kwietnia 2004r. o ochronie przyrody (t.j. Dz. U z 2022r. poz. 916 z późn.zm.)

OZNACZENIA WYNIKAJĄCE Z PROJEKTU PLANU:

- linie rozgraniczające tereny o różnym przeznaczeniu lub różnych zasadach zagospodarowania
- nieprzekraczalna linia zabudowy
- MN/ML przeznaczenie na cele: zabudowy mieszkaniowej jednorodzinnej lub letniskowej lub rekreacji indywidualnej
- ZP przeznaczenie na cele: zieleni urządzonej
- granica strefy ograniczonego zagospodarowania w odległości 50 m od cmentarza
- granica strefy ograniczonego zagospodarowania w odległości 150 m od cmentarza

Analizowany obszar położony jest w zasięgu głównego zbiornika wód podziemnych GZWP nr 205
Subzbiornik Warmia

EKOLOGIKA PRACOWNIA ANALIZ ŚRODOWISKOWYCH mgr inż. Jarosław Mogielnicki ul. Popieluszki 26/24, 10-693 Olsztyn		
PROGNOZA ODDZIAŁYWANIA NA ŚRODOWISKO DO PROJEKTU MIEJSCOWEGO PLANU ZAGOSPODAROWANIA PRZESTRZENNEGO GMINY RESZEL WE WSI ŚW. LIPKA PRZY DRODZE WOJEWÓDZKIEJ NR 594		
Skala: 1:1000	Wykonawca:	mgr inż. Jarosław Mogielnicki