


PROGNOZA ODDZIAŁYWANIA NA ŚRODOWISKO DO PROJEKTU MIEJSCOWEGO PLANU ZAGOSPODAROWANIA PRZESTRZENNEGO MIASTA RESZLA, W REJONIE UL. OKRĘG

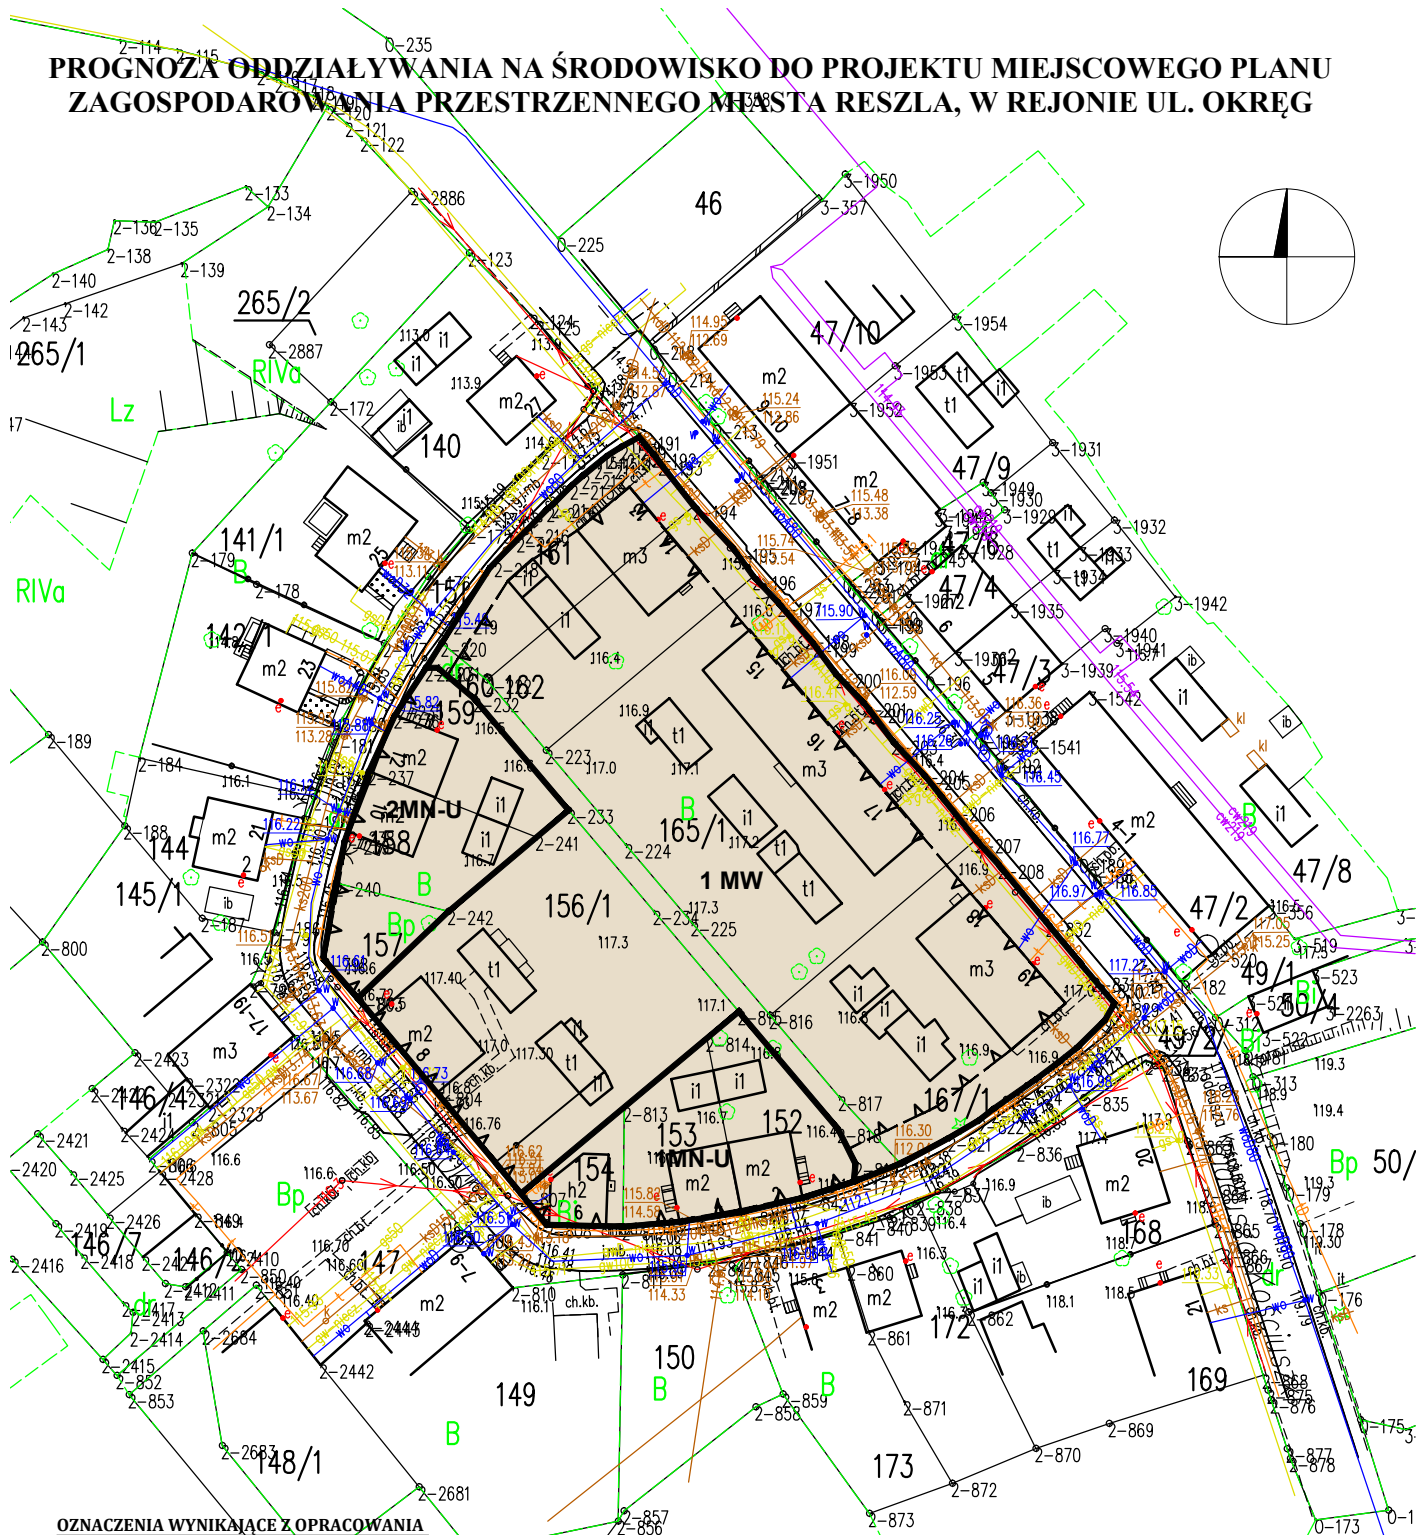

OZNACZENIA WYNIKAJĄCE Z OPRACOWANIA EKOFIZJOGRAFICZNEGO:

STRUKTURA EKOFIZJOGRAFICZNA TERENU:

teren zagospodarowany z istniejącą zabudową mieszkaniową jednorodzinną, wielorodzinną

OCHRONA PRZYRODY:

- na analizowanym terenie nie występują obszary chronione o których mowa w ustawie z dnia 16 kwietnia 2004r. o ochronie przyrody (t.j. Dz. U z 2022r. poz. 916 z późn.zm.)
- na analizowanym terenie nie występują chronione gatunki roślin, zwierząt i grzybów, o których mowa w ustawie z dnia 16 kwietnia 2004r. o ochronie przyrody (t.j. Dz. U z 2022r. poz. 916 z późn.zm.)

OZNACZENIA WYNIKAJĄCE Z PROJEKTU PLANU:

- linie rozgraniczające tereny o różnym przeznaczeniu lub różnych zasadach zagospodarowania
- nieprzekraczalna linia zabudowy

MN-U	przeznaczenie na cele: zabudowy mieszkaniowej jednorodzinnej lub usługowej
MW	przeznaczenie na cele: zabudowy mieszkaniowej wielorodzinnej

EKOLOGIKA PRACOWNIA ANALIZ ŚRODOWISKOWYCH
mgr inż. Jarosław Mogielnicki
ul. Popiełuszki 26/24, 10-693 Olsztyn

PROGNOZA ODDZIAŁYWANIA NA ŚRODOWISKO DO PROJEKTU MIEJSCOWEGO PLANU ZAGOSPODAROWANIA PRZESTRZENNEGO MIASTA RESZLA, W REJONIE UL. OKRĘG

Skala: 1:1000 Wykonawca: mgr inż. Jarosław Mogielnicki