

RYSUNEK MIEJSCOWEGO PLANU ZAGOSPODAROWANIA PRZESTRZENNEGO MIASTA RESZŁA, W REJONIE UL. OKRĘG

SKALA 1:1000




OZNACZENIA:

— Granica planu

— Linie rozgraniczające tereny o różnym τ lub różnych zasadach zagospodarowania

△△ Nieprzekraczalna linia zabudowy

— wymiarowanie wyrażone w metrach

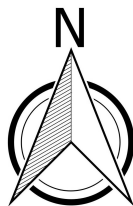

Obszar planu położony jest w całości w Strefie "B" ochrony konserwatorskiej

PRZEZNACZENIE:

MN-U teren zabudowy mieszkaniowej jednorodzinnej lub usługowej

MW teren zabudowy mieszkaniowej wielorodzinnej

OZNACZENIA I INFORMACJE NA RYSUNKU PLANU WYNIKAJĄCE Z PRZEPISÓW ODRĘBNYCH:

Obszar planu położony jest w zasięgu aglomeracji Reszel

Obszar planu położony jest w zasięgu głównego zbiornika wód podziemnych GZWP nr 205 "Subzbiornik Warmia"

Obiekt wpisany do Gminnej Ewidencji Zabytków

TREŚĆ INFORMACYJNA:



DROGA WOJEWÓDZKA NR 590

UL. OKRĘG

ZAŁĄCZNIK NR 1
DO UCHWAŁY NR.....
RADY MIEJSKIEJ W RESZŁU
Z DNIA R.

WYRYS ZE STUDIUM UWARUNKOWAŃ I KIERUNKÓW
ZAGOSPODAROWANIA PRZESTRZENNEGO GMINY RESZEL

GRANICE SPORZĄDZANEGO MIEJSCOWEGO PLANU
ZAGOSPODAROWANIA PRZESTRZENNEGO

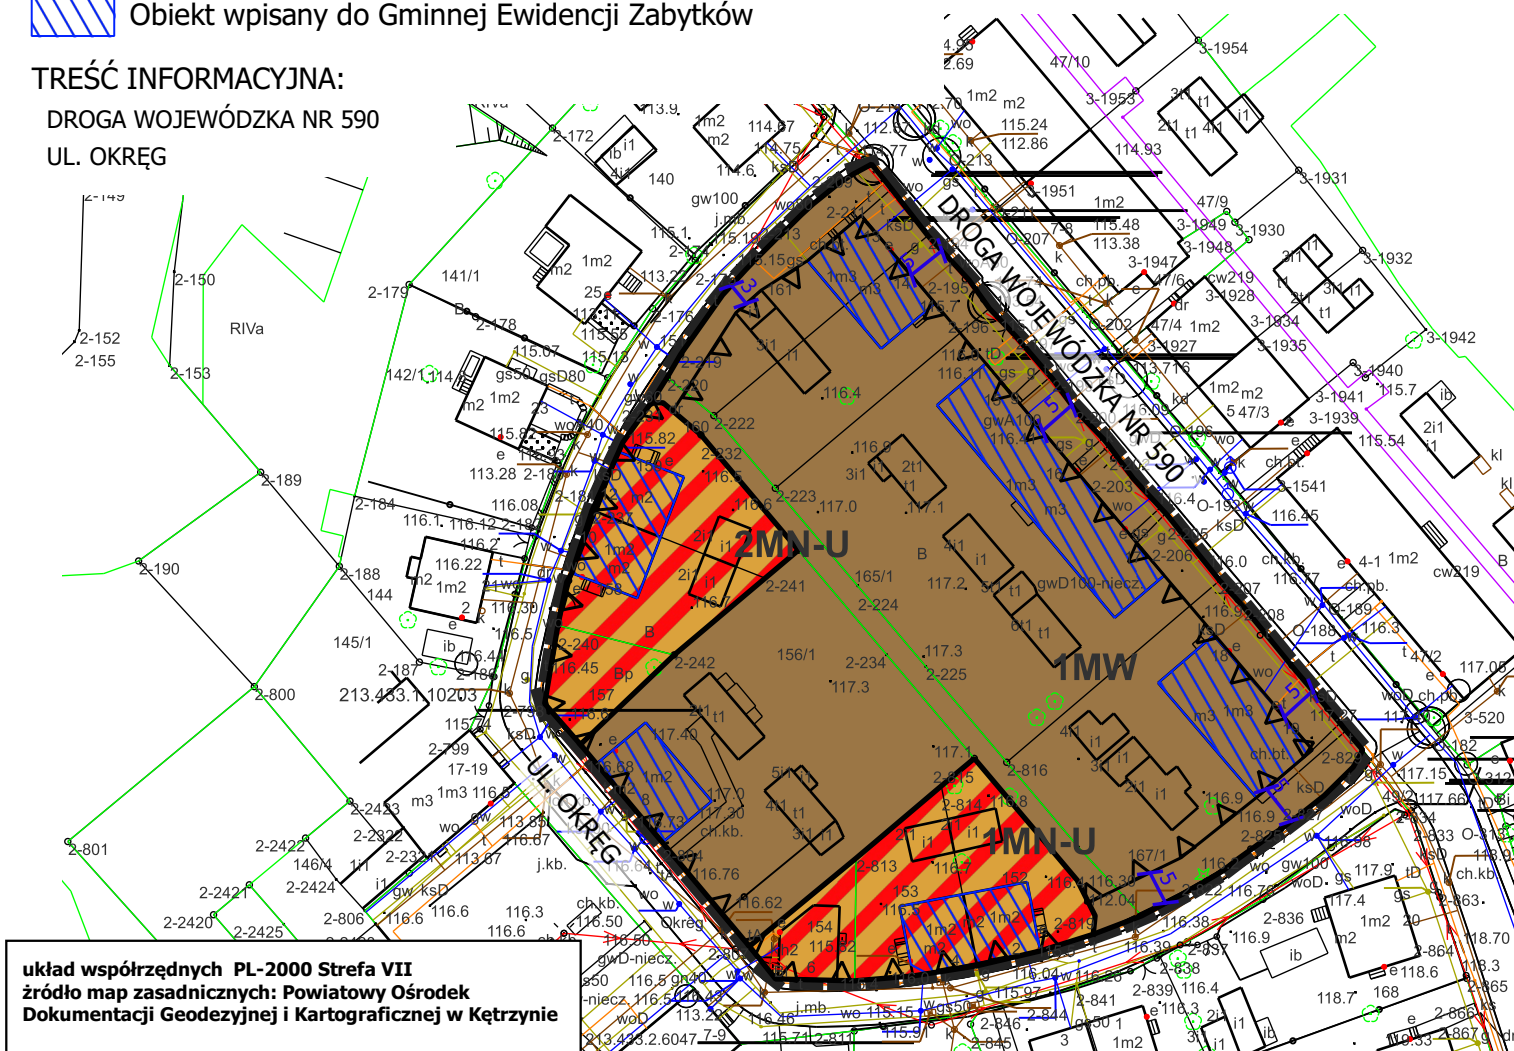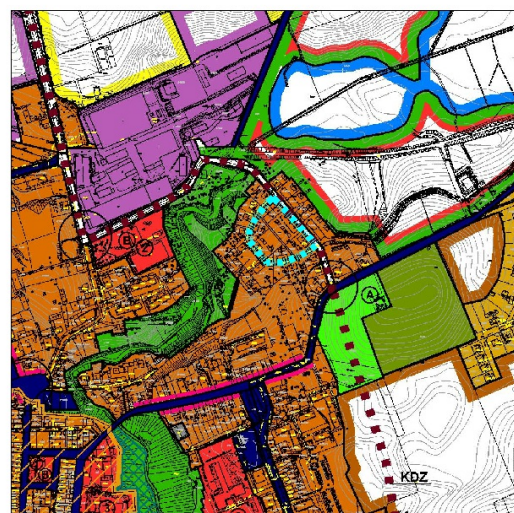

układ współrzędnych PL-2000 Strefa VII
źródło map zasadniczych: Powiatowy Ośrodek
Dokumentacji Geodezyjnej i Kartograficznej w Kętrzynie