
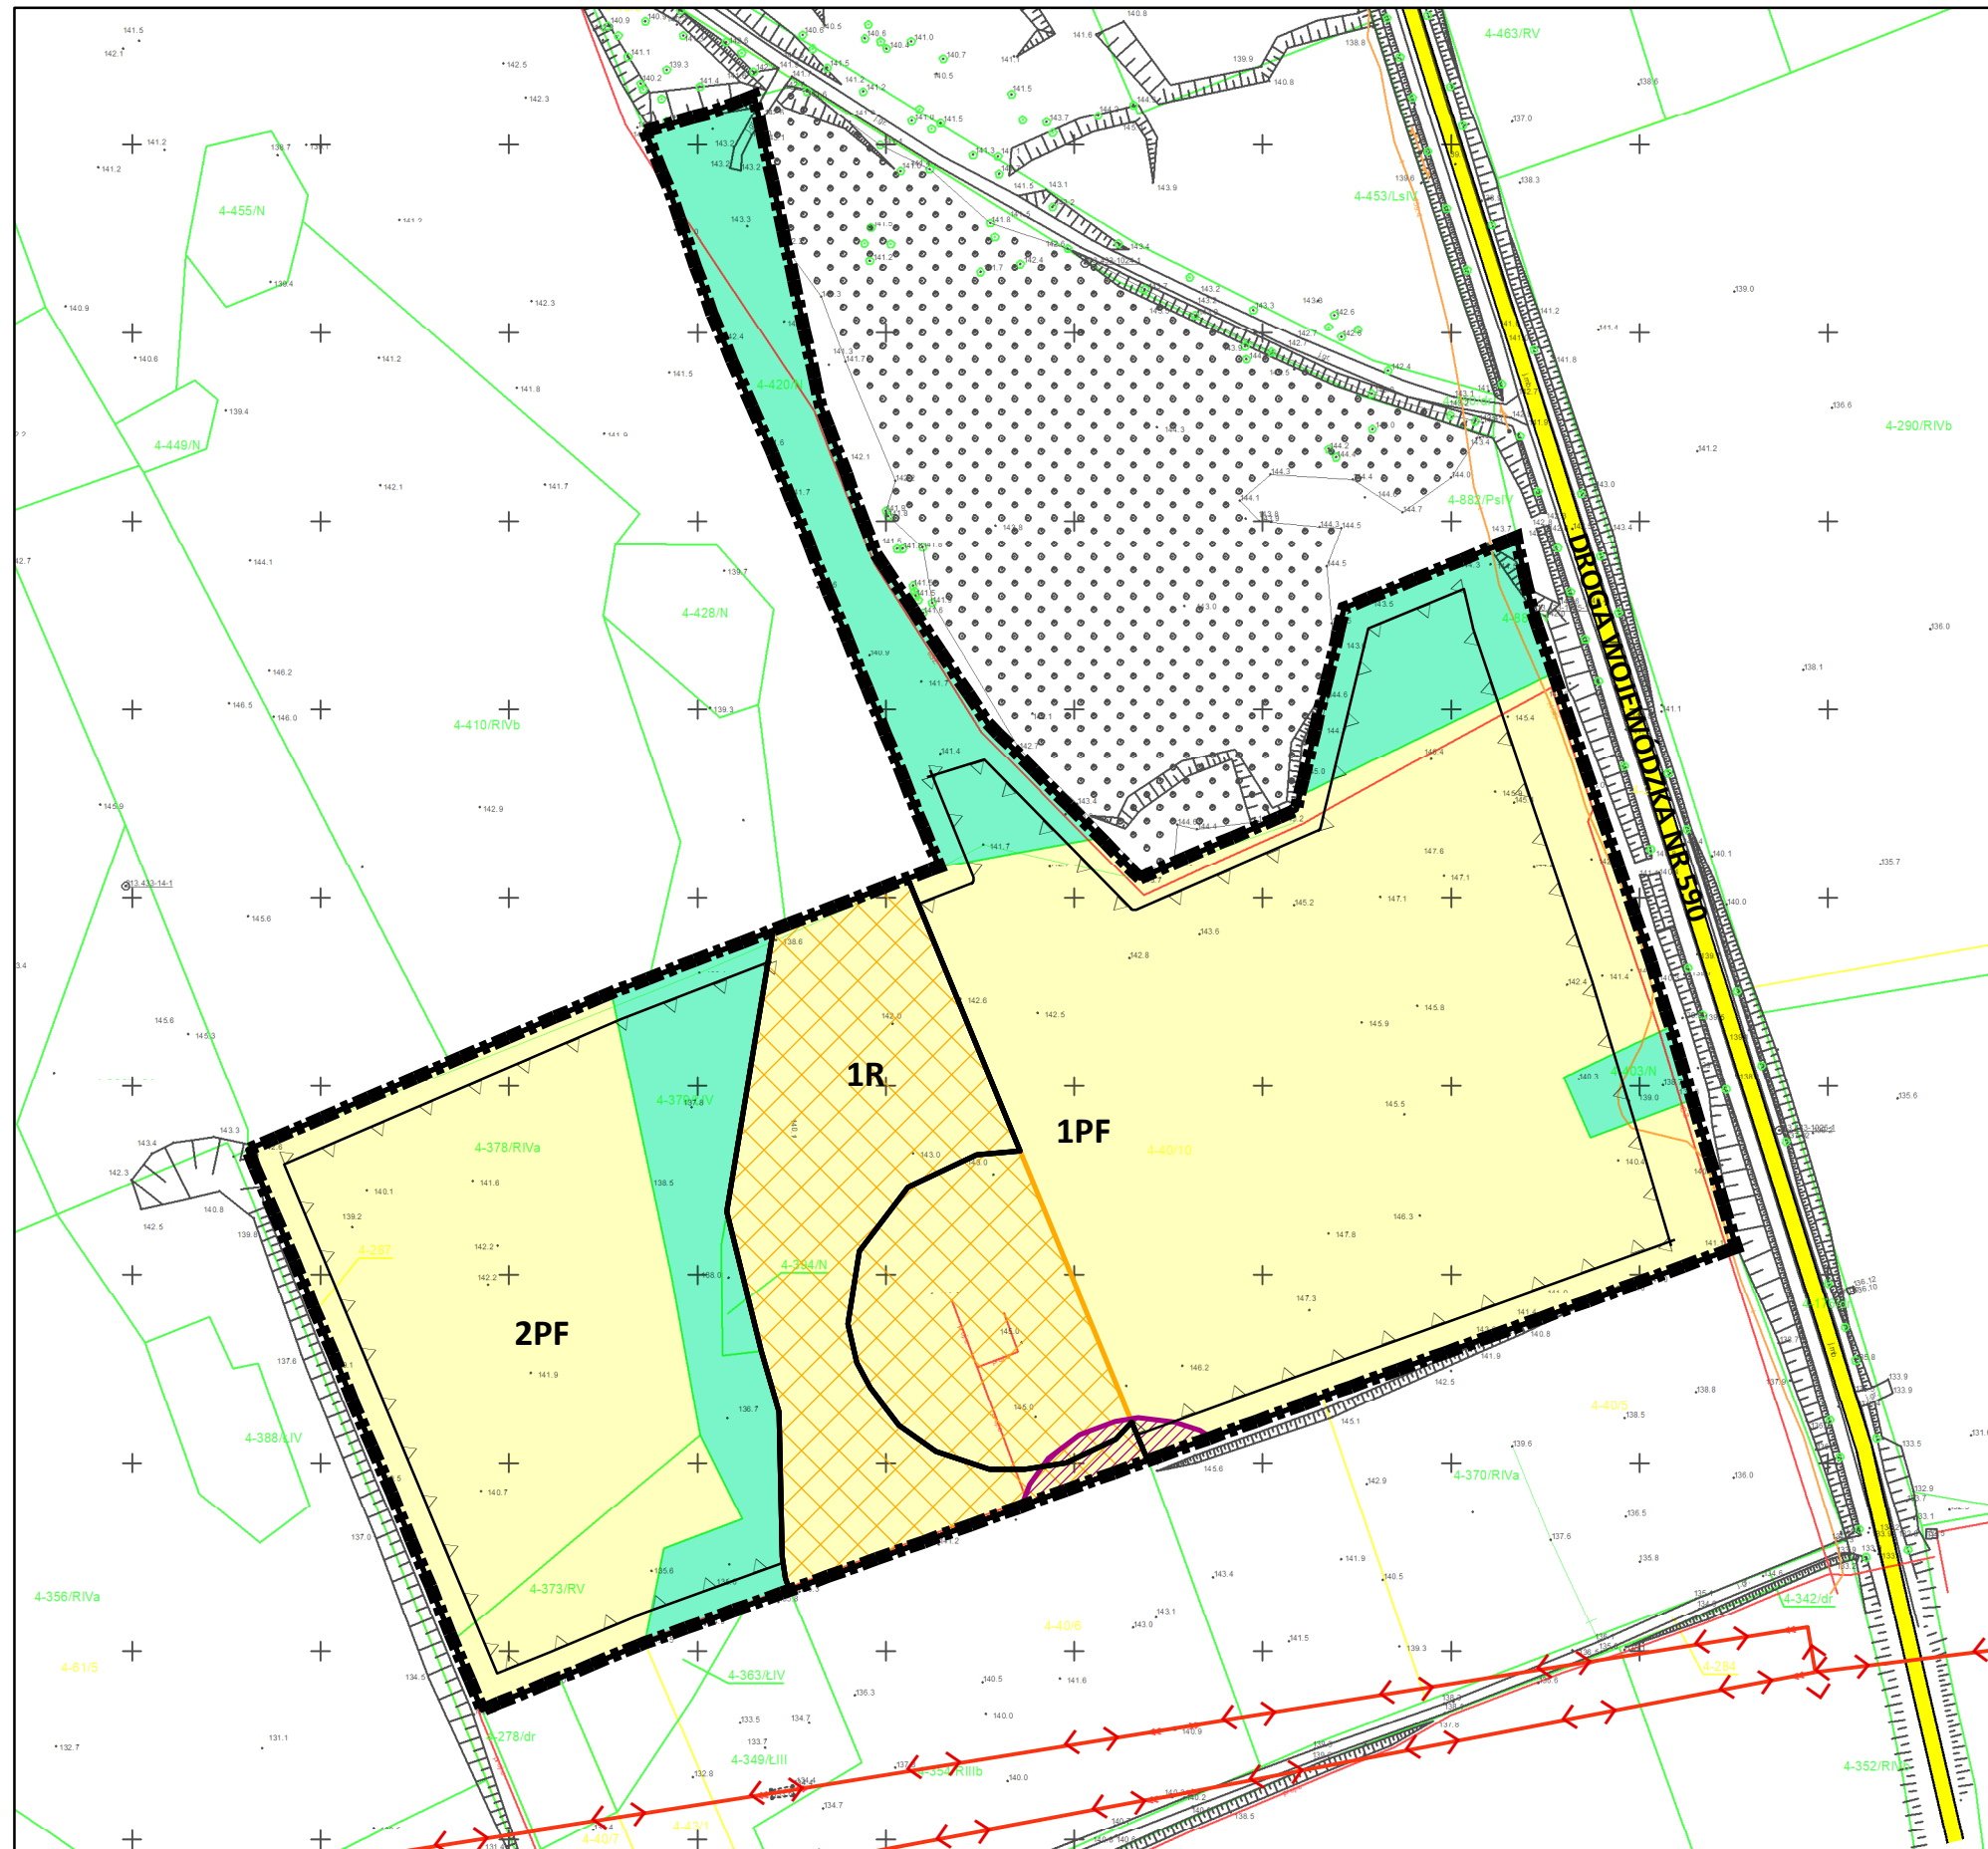


PROJEKTU „MIEJSCOWEGO PLANU ZAGOSPODAROWANIA PRZESTRZENNEGO GMINY RESZEL W OBRĘBIE DĘBNIK DLA DZIAŁKI NR 40/10”

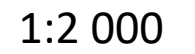


1. **Introduction**
 2. **Background**
 3. **Methodology**
 4. **Results**
 5. **Conclusion**
 6. **References**

Granica terenu objętego planem


Tereny zabudowy produkcji energii z odnawialnych
źródeł energii opartych na promieniowaniu słonecznym



Tereny rolnicze

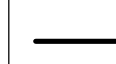

Linie rozgraniczające tereny o różnym przeznaczeniu
i zasadach zagospodarowania

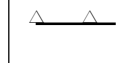

Nieprzekraczalne linie zabudowy

Zbiorowiska roślinności segetalnej (tereny otwarte)
- obszary o korzystnych warunkach ekofizjograficznych



Zbiorowiska wtórne łąkowe, nieużytek
- obszary na ogół o korzystnych warunkach ekofizjograficznych

Grundy chronione (RIIIb)



Strefa ochrony archeologicznej

Całość obszaru opracowania położona w zasięgu
GZWP Subzbiornika "Warmia" nr 205

Linia elektroenergetyczna SN 15kV



Droga wojewódzka - źródło uciążliwości akustycznej

VizEko Projekty i opracowania przyrodnicze Izabela Robak
ul. Pana Tadeusza 5/3, 10-460 Olsztyn

PROGNOZA ODDZIAŁYWANIA NA ŚRODOWISKO

PROJEKTU „MIEJSCOWEGO PLANU ZAGOSPODAROWANIA
PRZESTRZENNEGO GMINY RESZEL W OBRĘBIE DĘBNIK
DLA DZIAŁKI NR 40/10”

Załącznik nr 1

Data: lipiec 2021r.