

RYSUNEK MIEJSCOWEGO PLANU ZAGOSPODAROWANIA PRZESTRZENNEGO MIASTA RESZLA, W REJONIE UL. KOLEJOWEJ

SKALA 1:1000

20 0 20 40 m

OZNACZENIA:

- Granica planu
- Linie rozgraniczające tereny o różnym przeznaczeniu lub różnych zasadach zagospodarowania
- Nieprzekraczalna linia zabudowy
- Lokalizacja przejścia pieszego
- wymiarowanie wyrażone w metrach

Obszar planu położony jest w całości w Strefie "B" ochrony konserwatorskiej

PRZEZNACZENIE:

- U Teren usług
- US Teren usług sportu i rekreacji
- KP Teren komunikacji pieszo-rowerowej

OZNACZENIA I INFORMACJE NA RYSUNKU PLANU WYNIKAJĄCE Z PRZEPISÓW ODRĘBNYCH:

Obszar planu położony jest w zasięgu aglomeracji Reszel
Obszar planu położony jest w zasięgu głównego zbiornika wód podziemnych GZWP nr 205 "Subzbiornik Warmia"

TREŚĆ INFORMACYJNA:

UL. KOLEJOWA

ZAŁĄCZNIK NR 1
DO UCHWAŁY NR
RADY MIEJSKIEJ W RESZLU
Z DNIA R.


WYRYS ZE STUDIUM UWARUNKOWAŃ I KIERUNKÓW
ZAGOSPODAROWANIA PRZESTRZENNEGO MIASTA
I GMINY RESZEL

Granica planu



LEGENDA:

ELEMENTY KSZTAŁTUJĄCE STRUKTURĘ PRZESTRZENNĄ:
OBSZARY ZABUDOWANE:
A) OBSZARY KONCENTRACJI FUNKCJI MIESZKANIOWEJ I USŁUGOWEJ

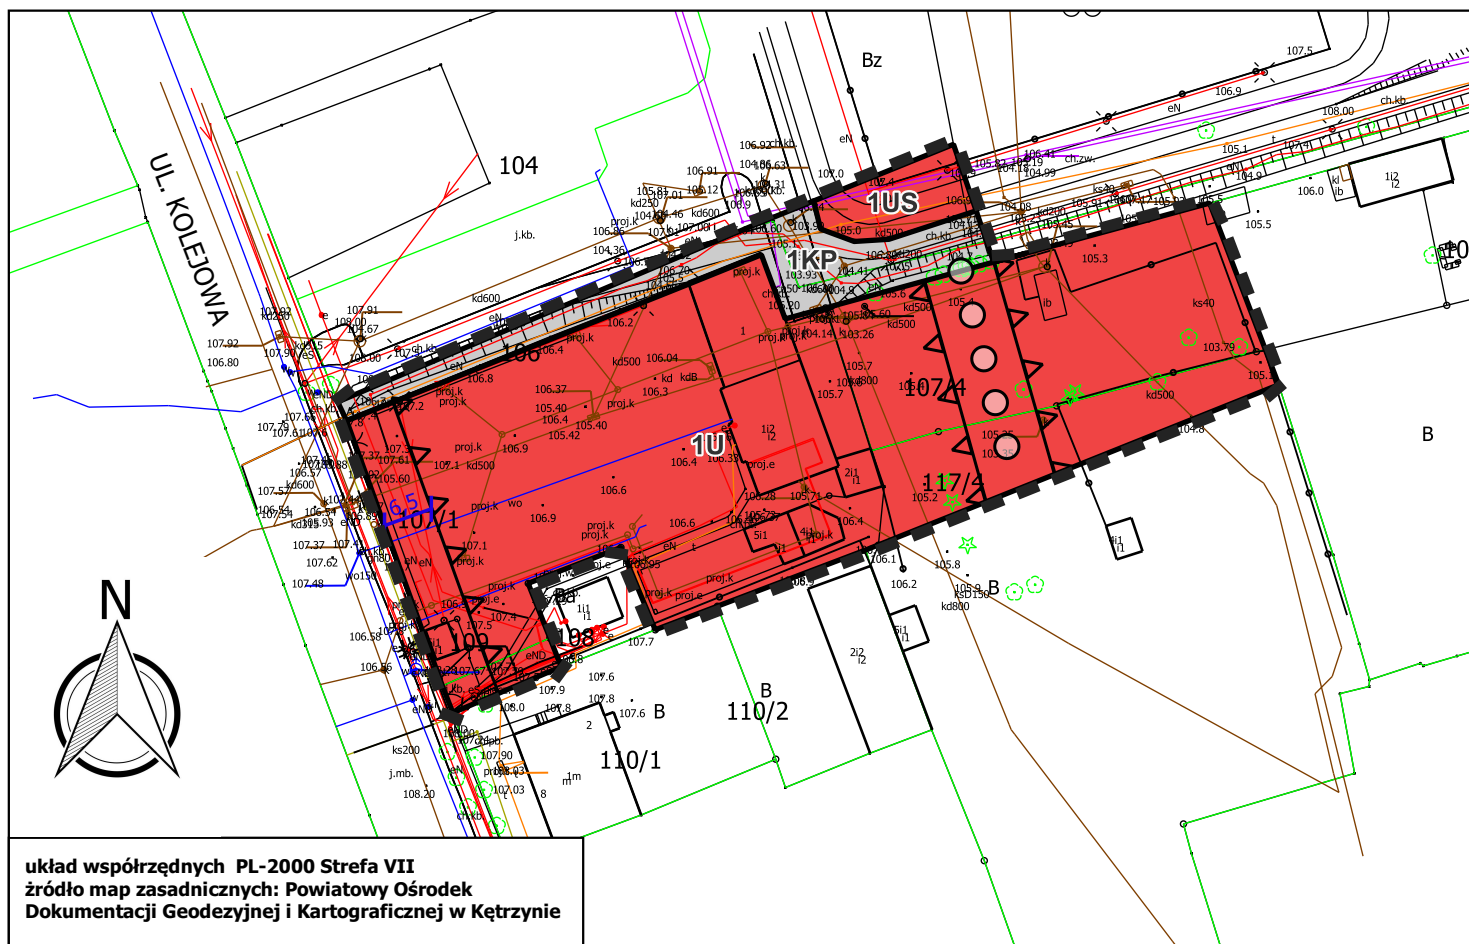

układ współrzędnych PL-2000 Strefa VII
źródło map zasadniczych: Powiatowy Ośrodek
Dokumentacji Geodezyjnej i Kartograficznej w Kętrzynie