
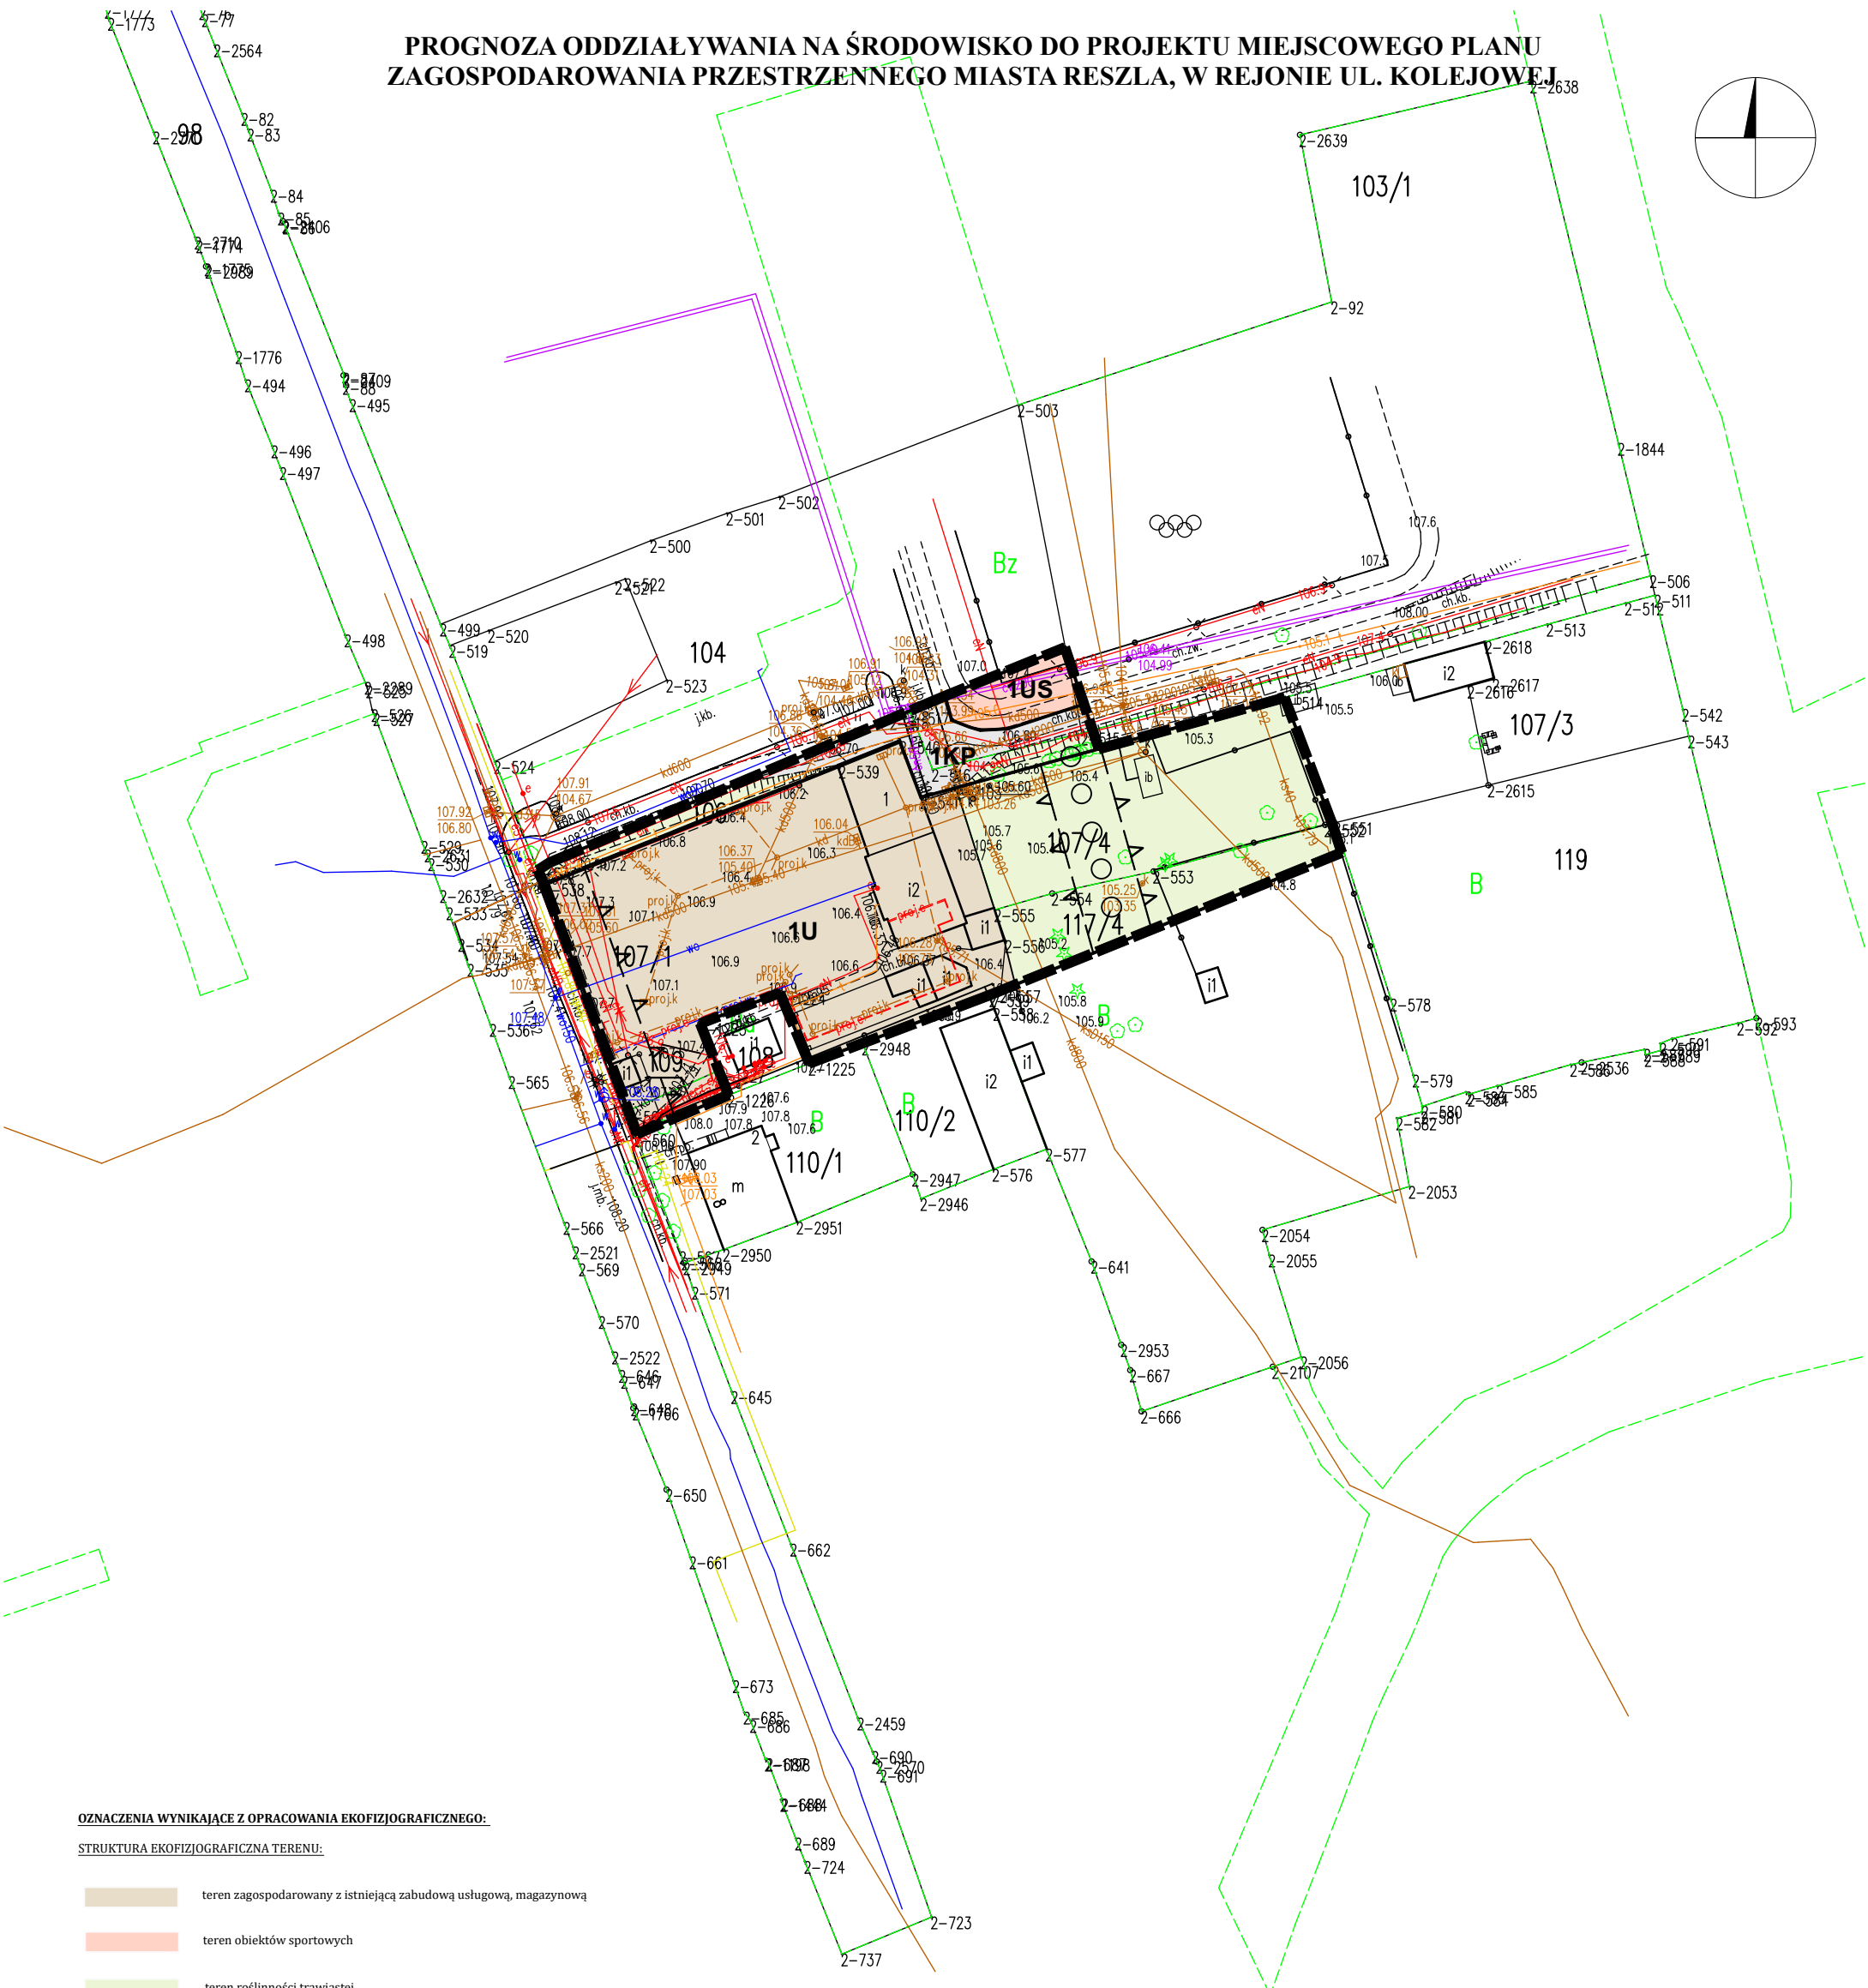


PROGNOZA ODDZIAŁYWANIA NA ŚRODOWISKO DO PROJEKTU MIEJSCOWEGO PLANU ZAGOSPODAROWANIA PRZESTRZENNEGO MIASTA RESZLA, W REJONIE UL. KOLEJOWEJ

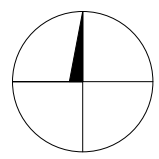

OZNACZENIA WYNIKAJĄCE Z OPRACOWANIA EKOFIZJOGRAFICZNEGO:

STRUKTURA EKOFIZJOGRAFICZNA TERENU:

- teren zagospodarowany z istniejącą zabudową usługową, magazynową
- teren obiektów sportowych
- teren roślinności trawiastej
- teren komunikacji pieszo-rowerowej

OCHRONA PRZYRODY:

- na analizowanym terenie nie występują obszary chronione o których mowa w ustawie z dnia 16 kwietnia 2004r. o ochronie przyrody (t.j. Dz. U z 2023r. poz. 1336 z późn.zm.)
- na analizowanym terenie nie występują chronione gatunki roślin, zwierząt i grzybów, o których mowa w ustawie z dnia 16 kwietnia 2004r. o ochronie przyrody (t.j. Dz. U z 2023r. poz. 1336 z późn.zm.)

OCHRONA WÓD PODZIEMNYCH:

analizowany onbszar położony w granicach GZWP nr 205 Subzbiornik Warmia

OZNACZENIA WYNIKAJĄCE Z PROJEKTU PLANU:

- linie rozgraniczające tereny o różnym przeznaczeniu lub różnych zasadach zagospodarowania
- nieprzekraczalna linia zabudowy
- przeznaczenie na cele: usług
- przeznaczenie na cele: usług sportu i rekreacji
- przeznaczenie na cele: komunikacji pieszo-rowerowej
- lokalizacja przejścia pieszego

EKOLOGIKA PRACOWNIA ANALIZ ŚRODOWISKOWYCH mgr inż. Jarosław Mogielnicki ul. Klonowa 32, 10-687 Bartąg			
PROGNOZA ODDZIAŁYWANIA NA ŚRODOWISKO DO PROJEKTU MIEJSCOWEGO PLANU ZAGOSPODAROWANIA PRZESTRZENNEGO MIASTA RESZLA, W REJONIE UL. KOLEJOWEJ			
Skala: 1:1000	Wykonawca:	mgr inż. Jarosław Mogielnicki	podpis