


ZINTEGROWANY PLAN INWESTYCYJNY DLA WYBRANEGO OBSZARU NAD JEZIOREM DEJNOWO W CZĘŚCIACH
OBRĘBÓW GEODEZYJNYCH PILEC I STANIEWO, GM. RESZEL - **PROJEKT**

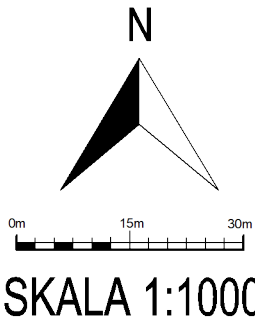

- USTALENIA:
- GRANICA OBSZARU OBJĘTEGO PLANEM MIEJSCOWYM
 - LINIA ROZGRANICZAJĄCA TERENY O RÓŻNYM PRZEZNACZENIU LUB RÓŻNYCH ZASADACH ZAGOSPODAROWANIA
 - NIEPRZEKACZALNA LINIA ZABUDOWY
 - U-ML** TEREN USŁUG LUB ZABUDOWY LETNISKOWEJ LUB ZABUDOWY REKREACJI INDYWIDUALNEJ
 - ML** TEREN ZABUDOWY LETNISKOWEJ LUB ZABUDOWY REKREACJI INDYWIDUALNEJ
 - ZB** TEREN PLAŻY
 - WS** TEREN WÓD POWIERZCHNIOWYCH ŚRÓDLĄDOWYCH
 - KR** TEREN KOMUNIKACJI DROGOWEJ WIEWNĘTRZNEJ
 - WYMIAROWANIE W JEDNOSTCE METRYCZNEJ (M)

USTALENIA DOTYCZĄCE TERENÓW I OBIEKTÓW PODLEGAJĄCYCH OCHRONIE NA PODSTAWIE PRZEPISÓW ODREBNYCH:


PLAN POŁOŻONY JEST W CAŁOŚCI W GRANICACH GŁÓWNEGO ZBIORNIKA WÓD PODZIEMNYCH NR 205 - SUBZBIORNIK WARMIA

PLAN POŁOŻONY JEST W CAŁOŚCI W GRANICACH OBSZARU CHRONIONEGO KRAJOBRAZU JEZIOR LEGIŃSKO-MRĄGOWSKICH

STREFA OGRANICZEŃ LOKALIZACJI ZABUDOWY OD LASU

OZNACZENIE INFORMACYJNE:

PROPONOWANE LINIE PODZIAŁU

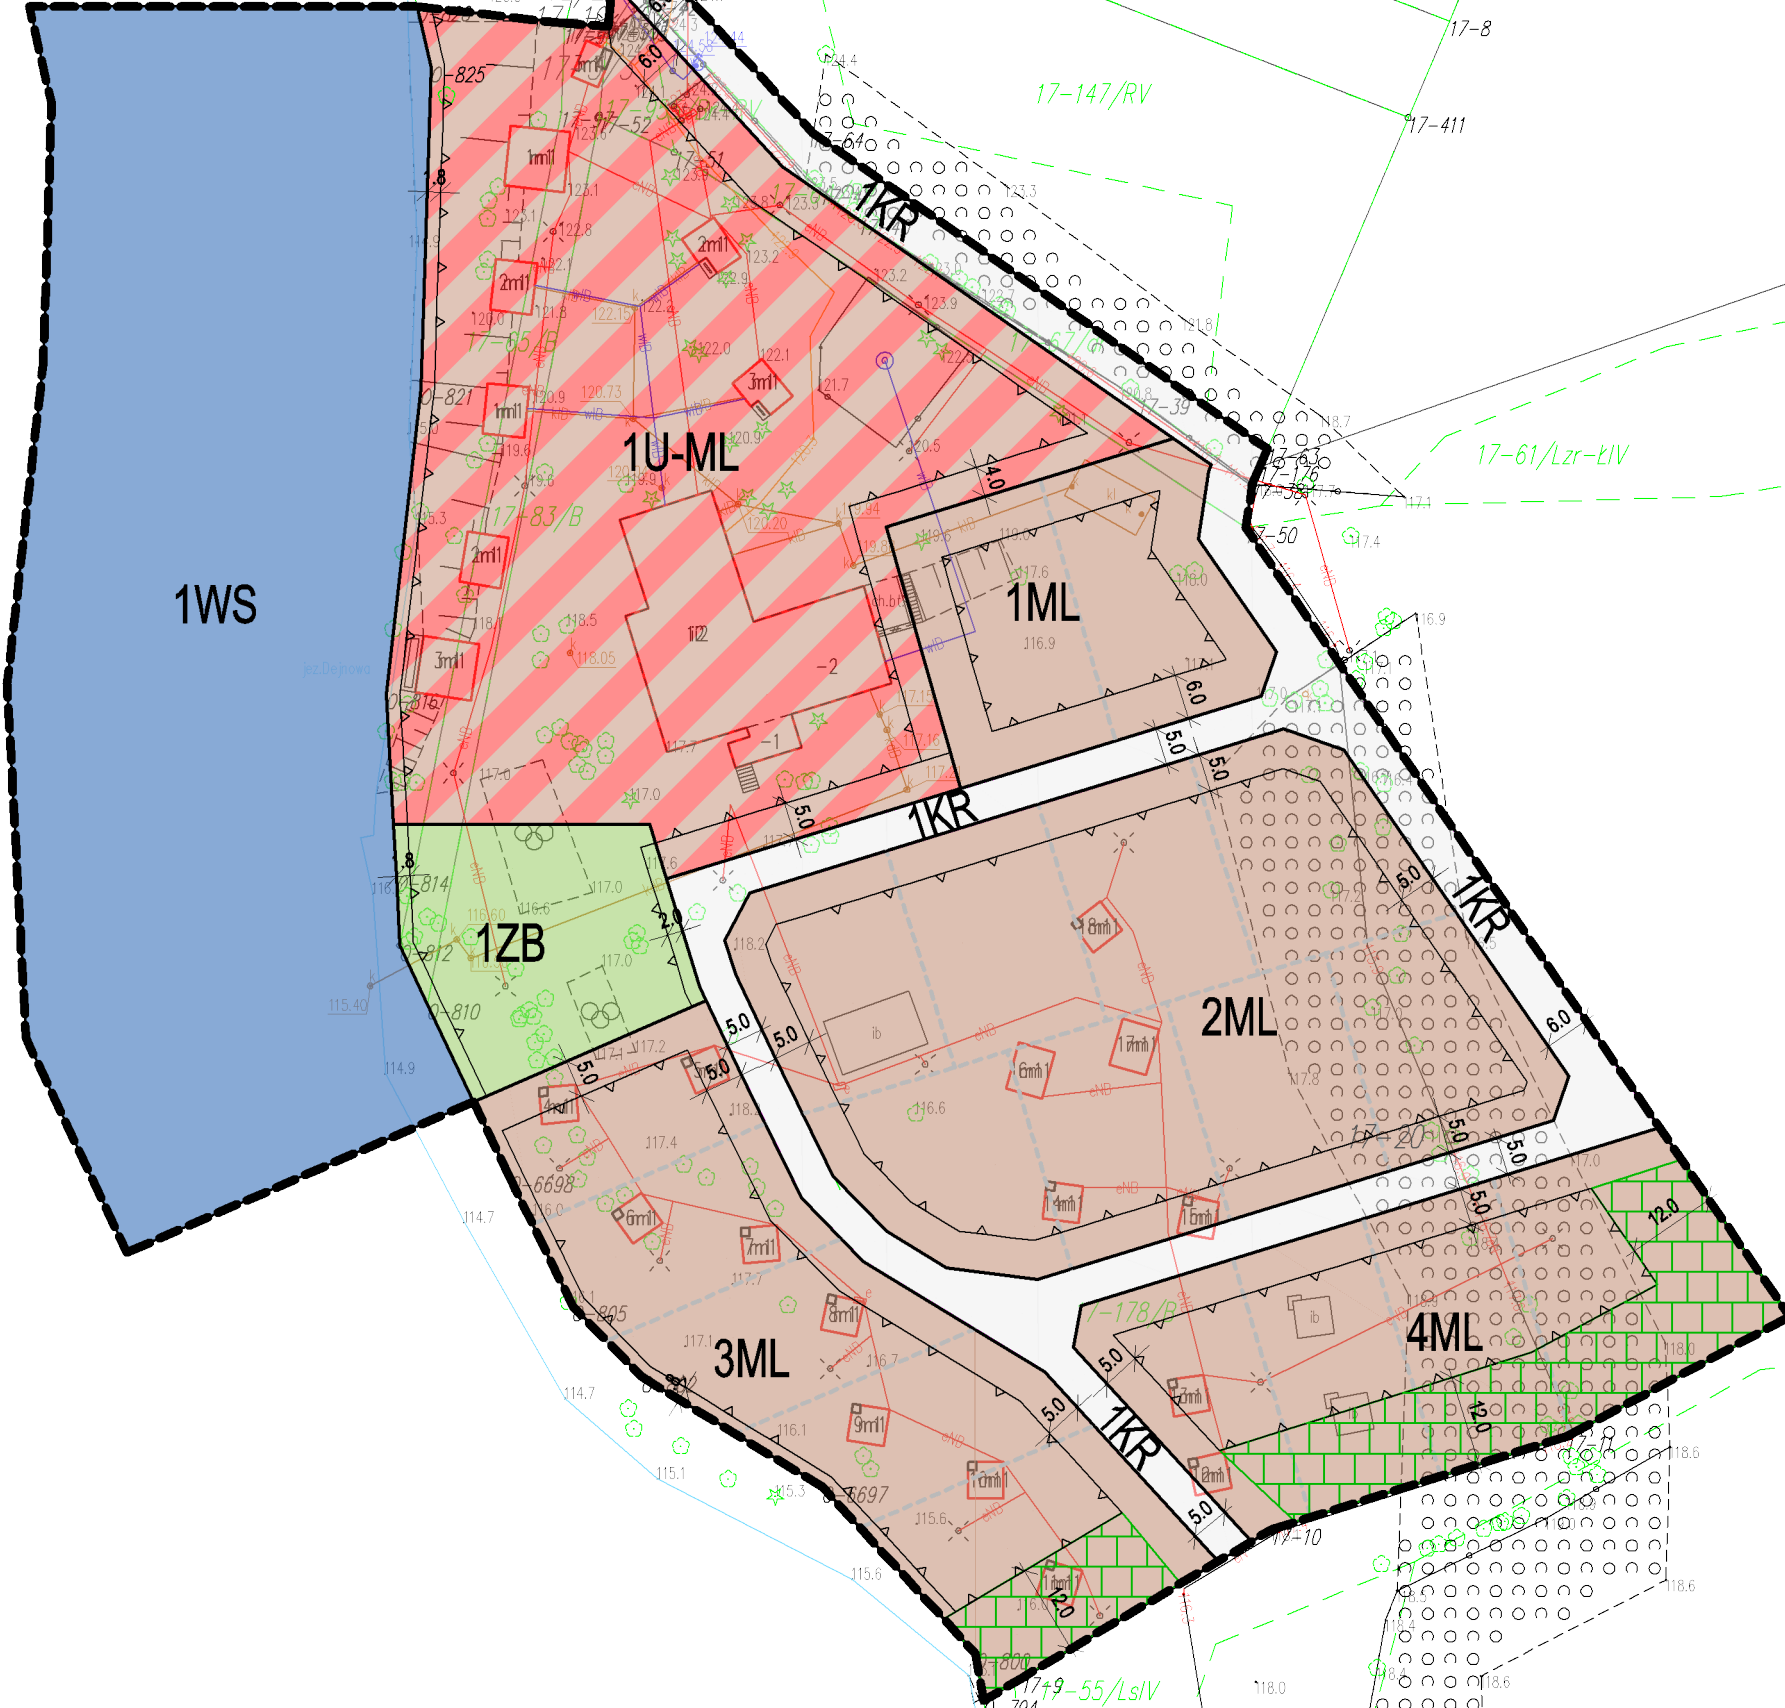

17-19/86

17-49/N

17-45/Lz

17-36/RV

17-19/95

12-23/1

12-579/Wp

0-774

0-762

0-753

17-20

UKŁAD WSPÓŁRZĘDNYCH:
układ współrzędnych 2000 (strefa VII) - EPSG 2178

ŹRÓDŁO DANYCH:
Starostwo Powiatowe w Kętrzynie
plac Grunwaldzki 1
11-401 Kętrzyn