


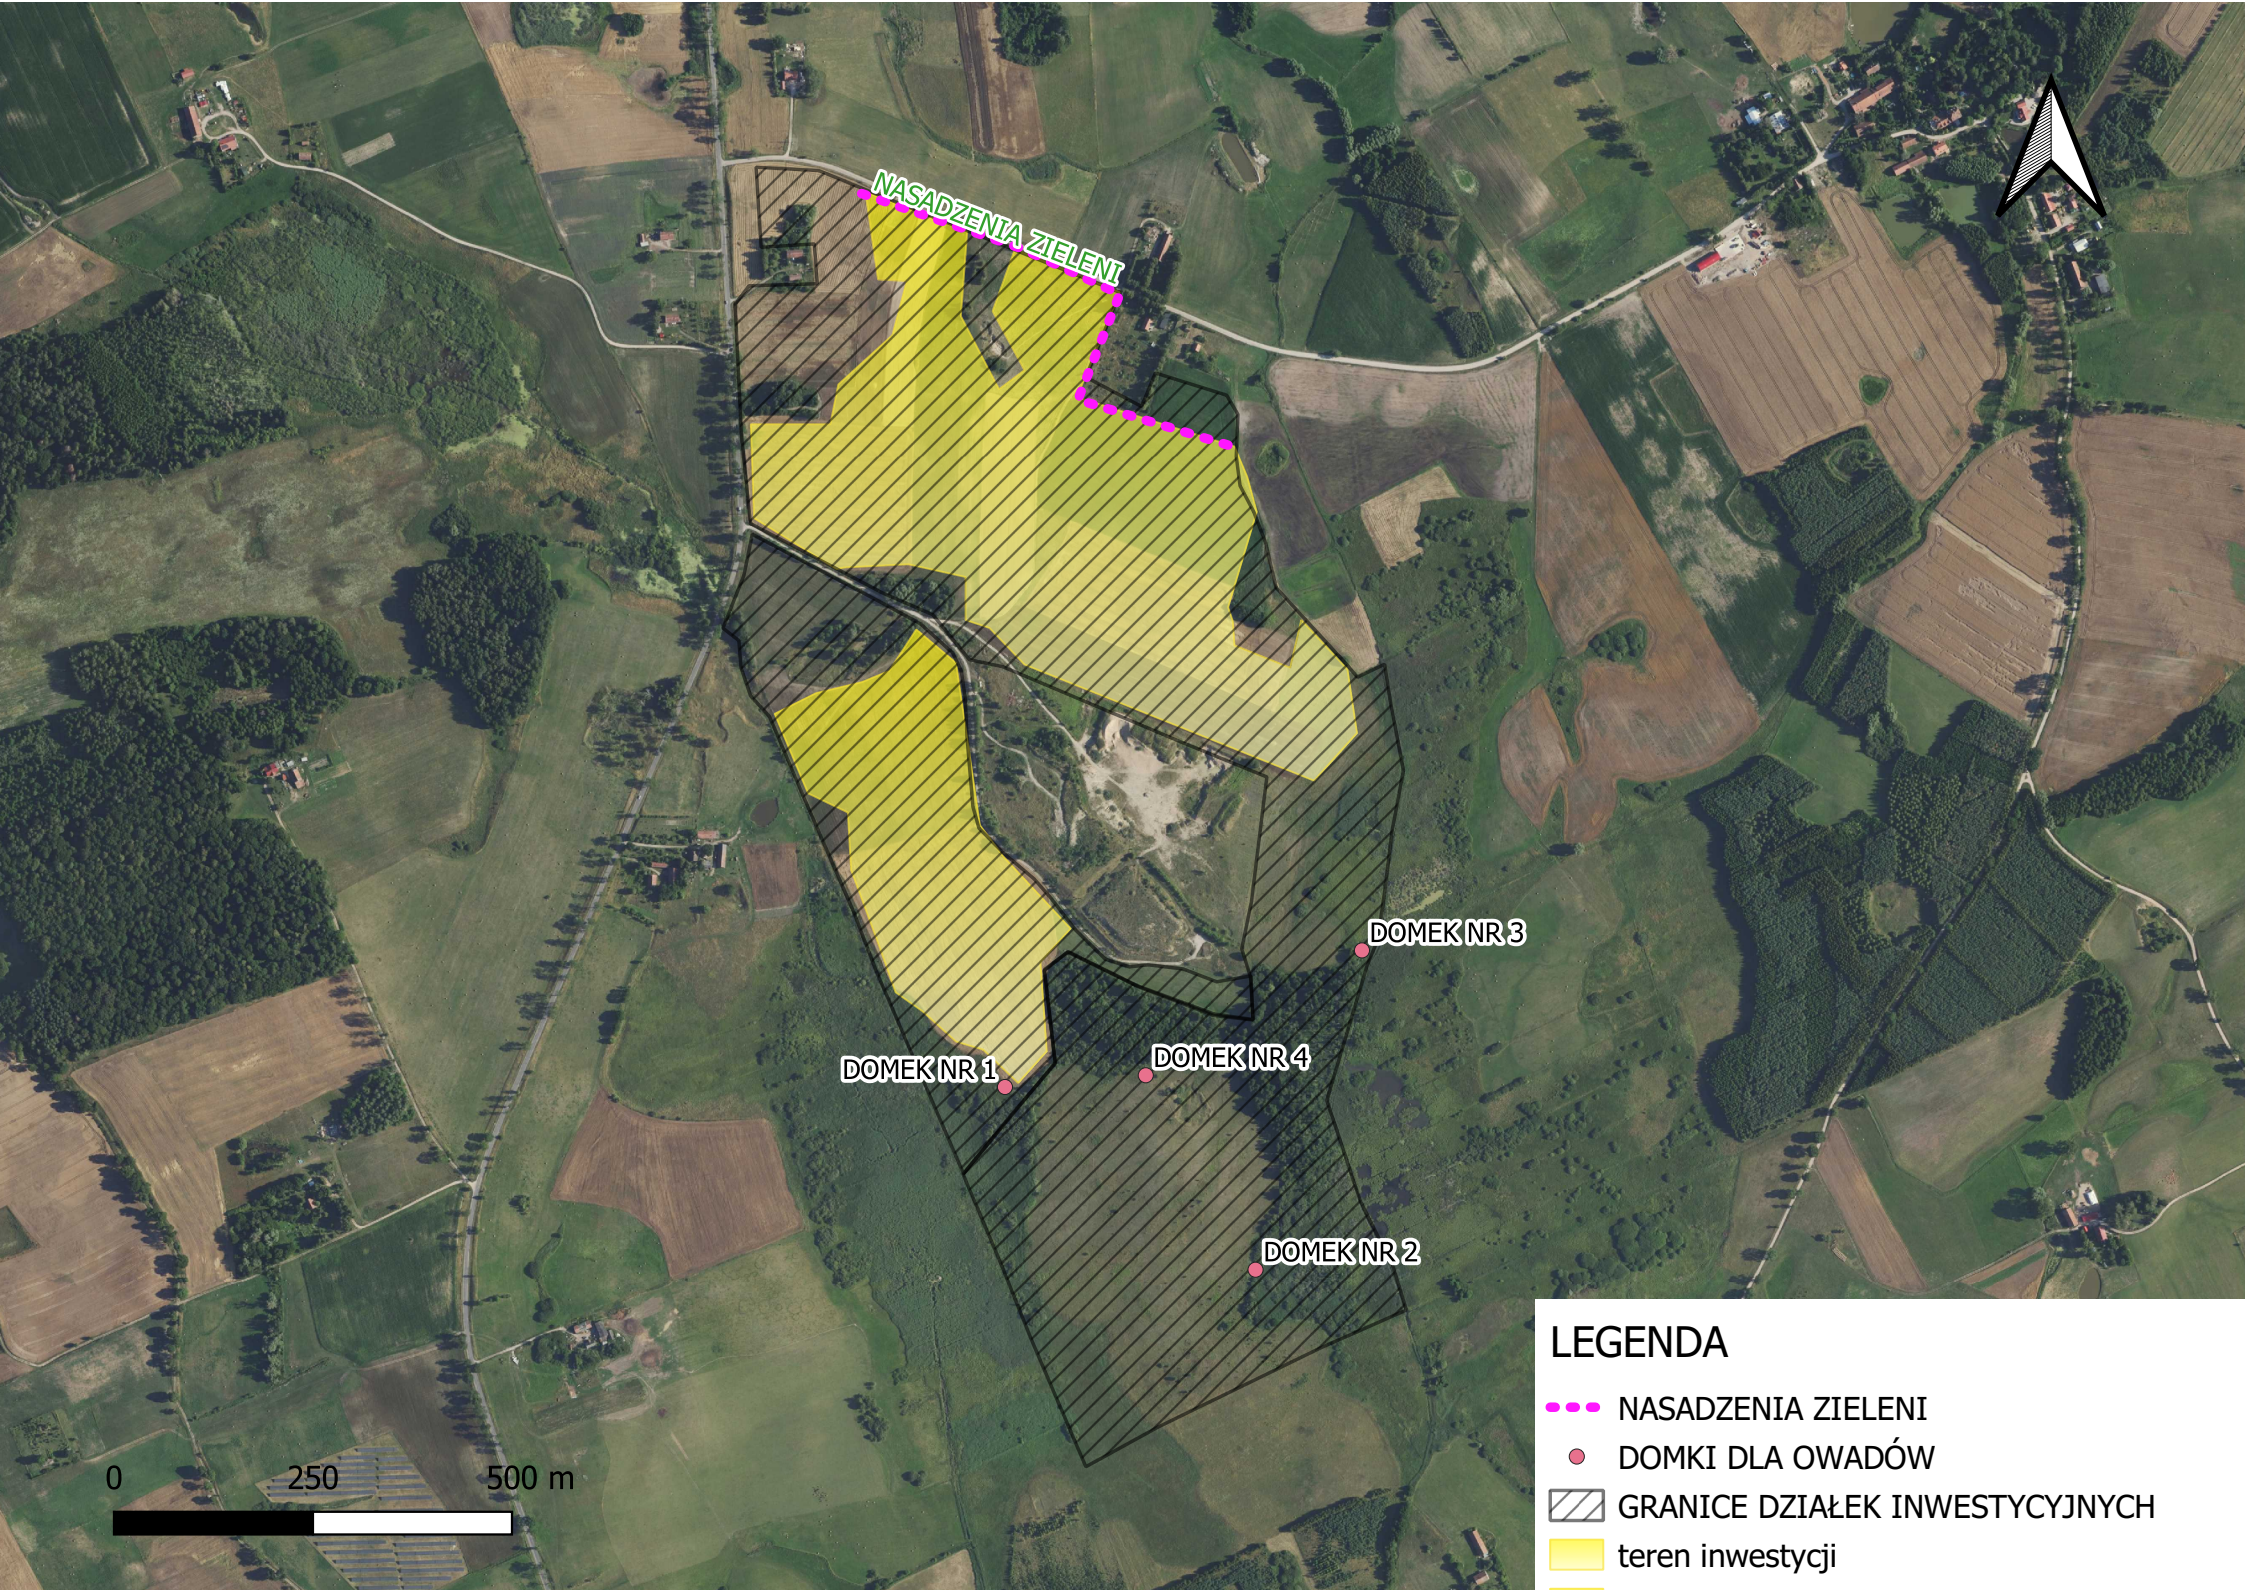

NASADZENIA ZIELENI

DOMEK NR 1

DOMEK NR 4

DOMEK NR 3

DOMEK NR 2

0 250 500 m

LEGENDA

- NASADZENIA ZIELENI
- DOMKI DLA OWADÓW
- ▨ GRANICE DZIAŁEK INWESTYCYJNYCH
- teren inwestycji