

MIEJSCOWY PLAN ZAGOSPODAROWANIA PRZESTRZENNEGO  
MIASTA RESZEL, WSI ŚWIĘTA LIPKA I DROGI PIELGRZYMKOWEJ  
skala 1:2000

ARKUSZ B - DROGA PIELGRZYMKOWA

ZALĄCZNIK NR 1  
Do Uchwały Nr ..... z dnia .....  
Rady Miejskiej w Reszlu opublikowanej w Dzienniku  
Urzędowym Województwa Warmińsko-Mazurskiego  
Nr ..... poz. .... z dnia .....

OZNACZENIA OGÓLNE

- granicza obszaru objętego opracowaniem
- granicza administracyjna miasta Reszel
- linie rozgraniczające tereny o różnym przeznaczeniu lub różnych zasadach zagospodarowania
- linie podziału wewnętrznego
- nieprzekraczalne linie zabudowy
- obowiązujące linie zabudowy
- granicza obszaru funkcjonalnego
- Infrastruktura techniczna
  - FE tereny GPZ i stacji transformatorowych
  - EG tereny urządzeń gazowych
  - WZ tereny ujęć wody
  - NO tereny oczyszczalni ścieków i przepompowni ścieków
  - EC teren ciepłowni miejskiej
  - W projektowana sieć wodociągowa
  - Kd projektowana sieć kanalizacji deszczowej
  - ks projektowana sieć kanalizacji sanitarnej grawitacyjnej
  - ks projektowana sieć kanalizacji sanitarnej tłocznej
  - kd projektowana napowietrzna sieć elektroenergetyczna średniego napięcia LSN 15kV
  - 15kV projektowana sieć kablowa energoenergetyczna średniego napięcia
  - se trafostacje
  - o projektowana sieć gazowa średniego ciśnienia
  - kd istniejąca sieć kanalizacji deszczowej do likwidacji
  - ks istniejąca sieć kanalizacji sanitarnej do likwidacji
  - ks istniejąca sieć elektroenergetyczna do likwidacji

PRZEZNACZENIE TERENÓW

- Tereny zabudowy mieszkaniowej
  - RM tereny mieszkaniowe - zabudowa wielorodzinna
  - MU tereny mieszkaniowe - usługowe
  - MN tereny mieszkaniowe - zabudowa jednorodzinna
  - RM tereny zabudowy zagrodowej
- Tereny zabudowy usługowej
  - U tereny usługowe - handel, gastronomia, rzemiosło, inne
  - UK tereny usługowe - kultura, religijna, kultura
  - UT tereny usługowe - turystyka
  - UA tereny usługowe - administracja
  - UZ tereny usługowe - opieka zdrowotna
  - UQ tereny usługowe - oświata
  - US tereny usługowe - sport, rekreacja
- Tereny zabudowy techniczno-produkcyjnej
  - P tereny produkcyjne - usługowe
- Tereny lasów, zieleni, rolniczych i wód
  - ZL tereny leśne
  - ZP tereny zieleni urządzonej
  - ZSC tereny cmentarzy
  - ZCZ teren cmentarza zamkniętego
  - ZD tereny ogrodów działkowych
  - ZN tereny zieleni nieurządzonej
  - R tereny rolne
  - WS tereny wód powierzchniowych

Komunikacja

- KD tereny dróg publicznych (ZLD)
- KDW tereny dróg wewnętrznych
- KP tereny parkingów
- KS tereny obsługi komunikacji drogowej
- KXX tereny placów pieszych
- KK tereny ciągów pieszych i ścieżek rowerowych
- KXP tereny dróg i placów pieszo-jazdnych
- KK tereny kolejowe
- kierunek rozwoju układu komunikacyjnego

Ochrona przyrody

- Legrifsko - Mragowski Obszar Chronionego Krajobrazu
- pomniki przyrody

Strefy ochrony konserwatorskiej


- I strefa - ochrony miejskiej historycznej struktury przestrzennej i zabytkowej substancji architektonicznej I.1, I.2
- II strefa - ochrony zachowanej zabytkowej struktury urbanistyczno-architektonicznej II.1, II.2
- III strefa - ochrony ekspozycji III.1
- IV strefa - ochrony archeologicznej IV.1 - IV.5
- V strefa - ochrony reliktów kanału wodnego V.1
- VI strefa - ochrony drogi pielgrzymkowej VI.1
- VII strefa - ochrony wiejskiej historycznej struktury przestrzennej i zabytkowej substancji architektonicznej VII.1
- VIII strefa - ochrony krajobrazowej VIII.1

Oznaczenia inne

- obszary zagrożone osuwaniem się mas ziemnych
- ciągi koncentracji spływów wód oraz chłodnego i wilgotnego powietrza
- orientacyjny przebieg ścieżek pieszych i rowerowych
- dawny cmentarz żydowski
- lokalizacja kapliczek przydrożnych
- otwarcia widokowe

Oznaczenia informacyjne


- odcinek przeznaczony do lokalizacji
- plaży piaszczystej i pomostu
- orientacyjny zasięg linii brzegowej
- projektowanych/powiększanych zbiorników wodnych
- brak połączenia komunikacyjnego

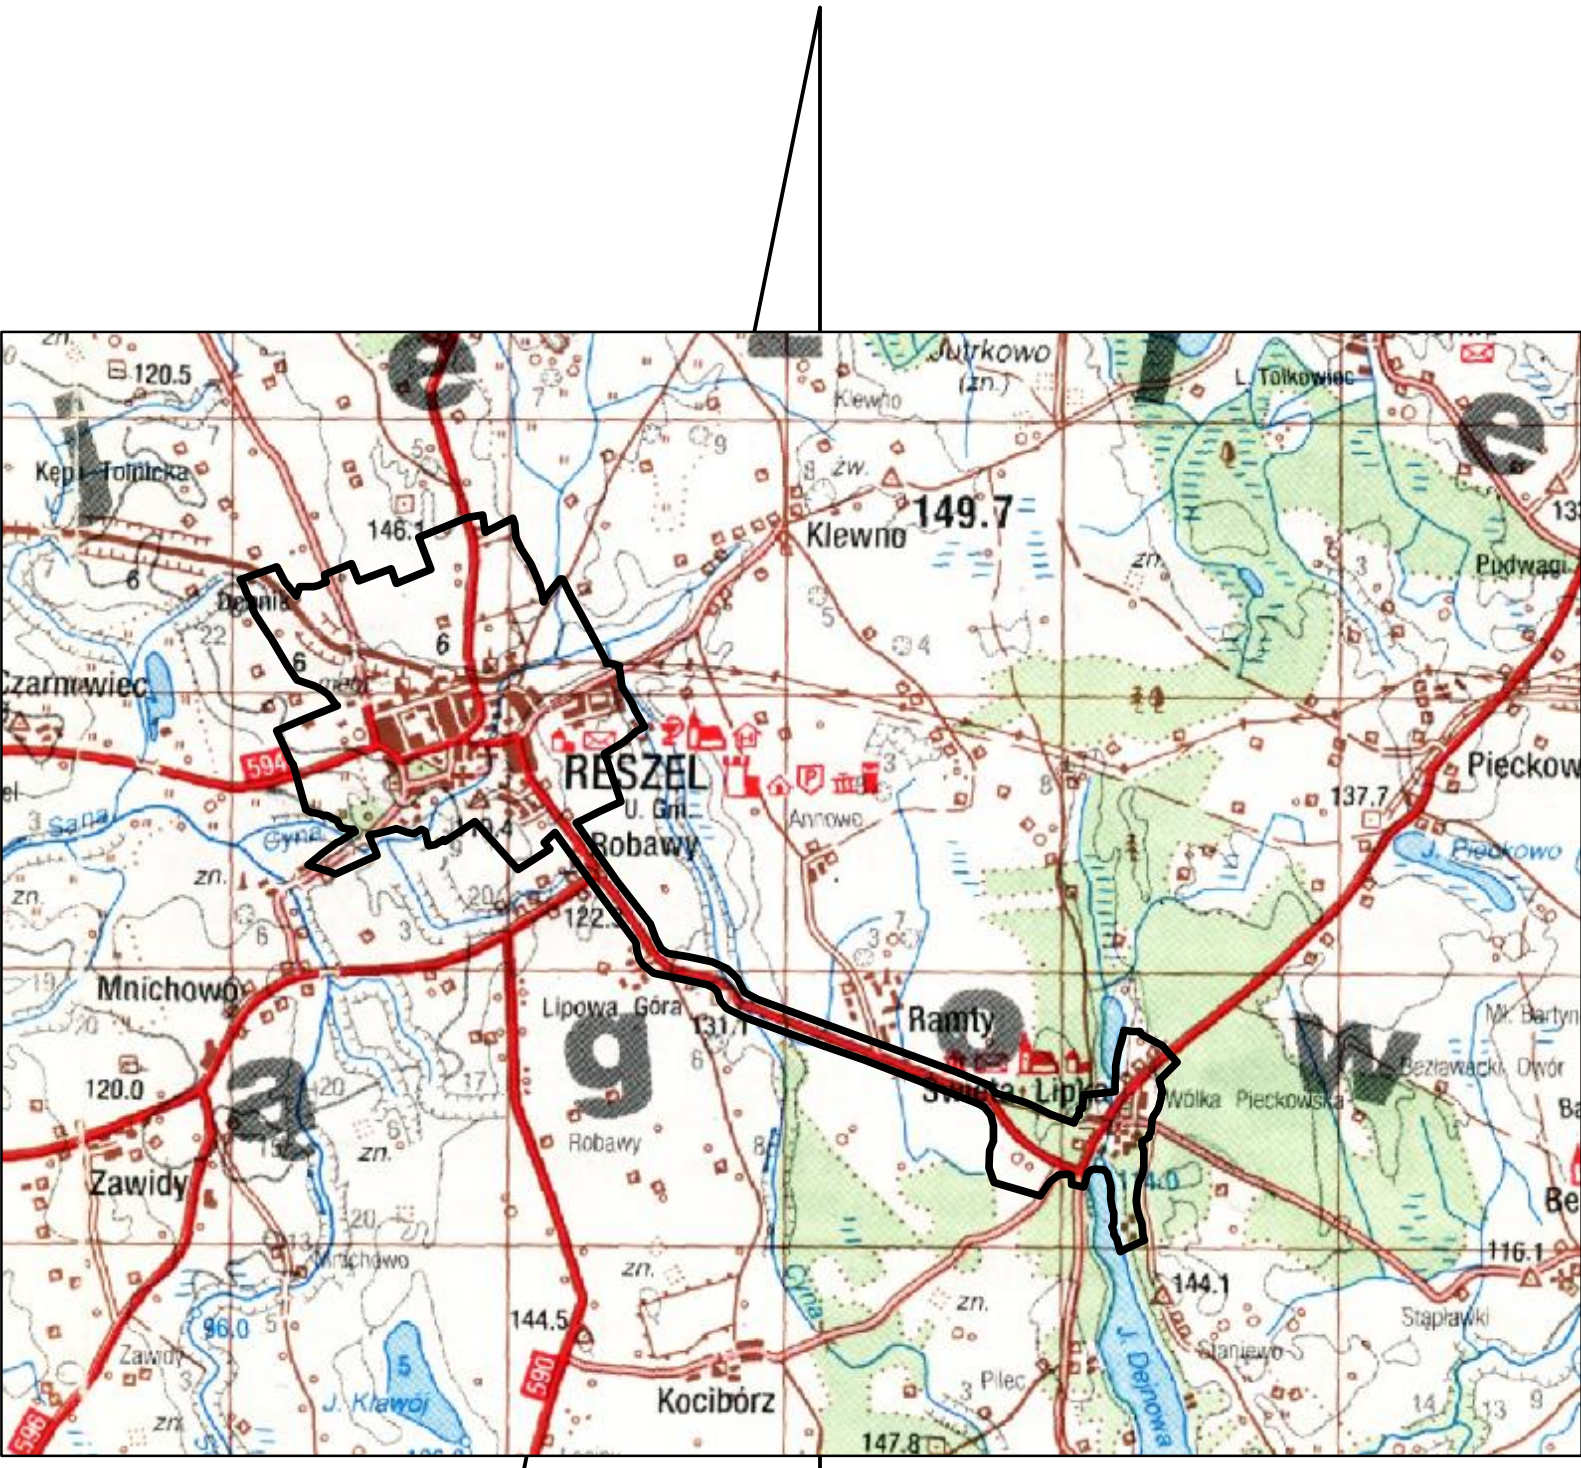

SZKIC ORIENTACYJNY

0 50 100 150 200m

Schemat głównego układu ciągów pieszych i rowerowych

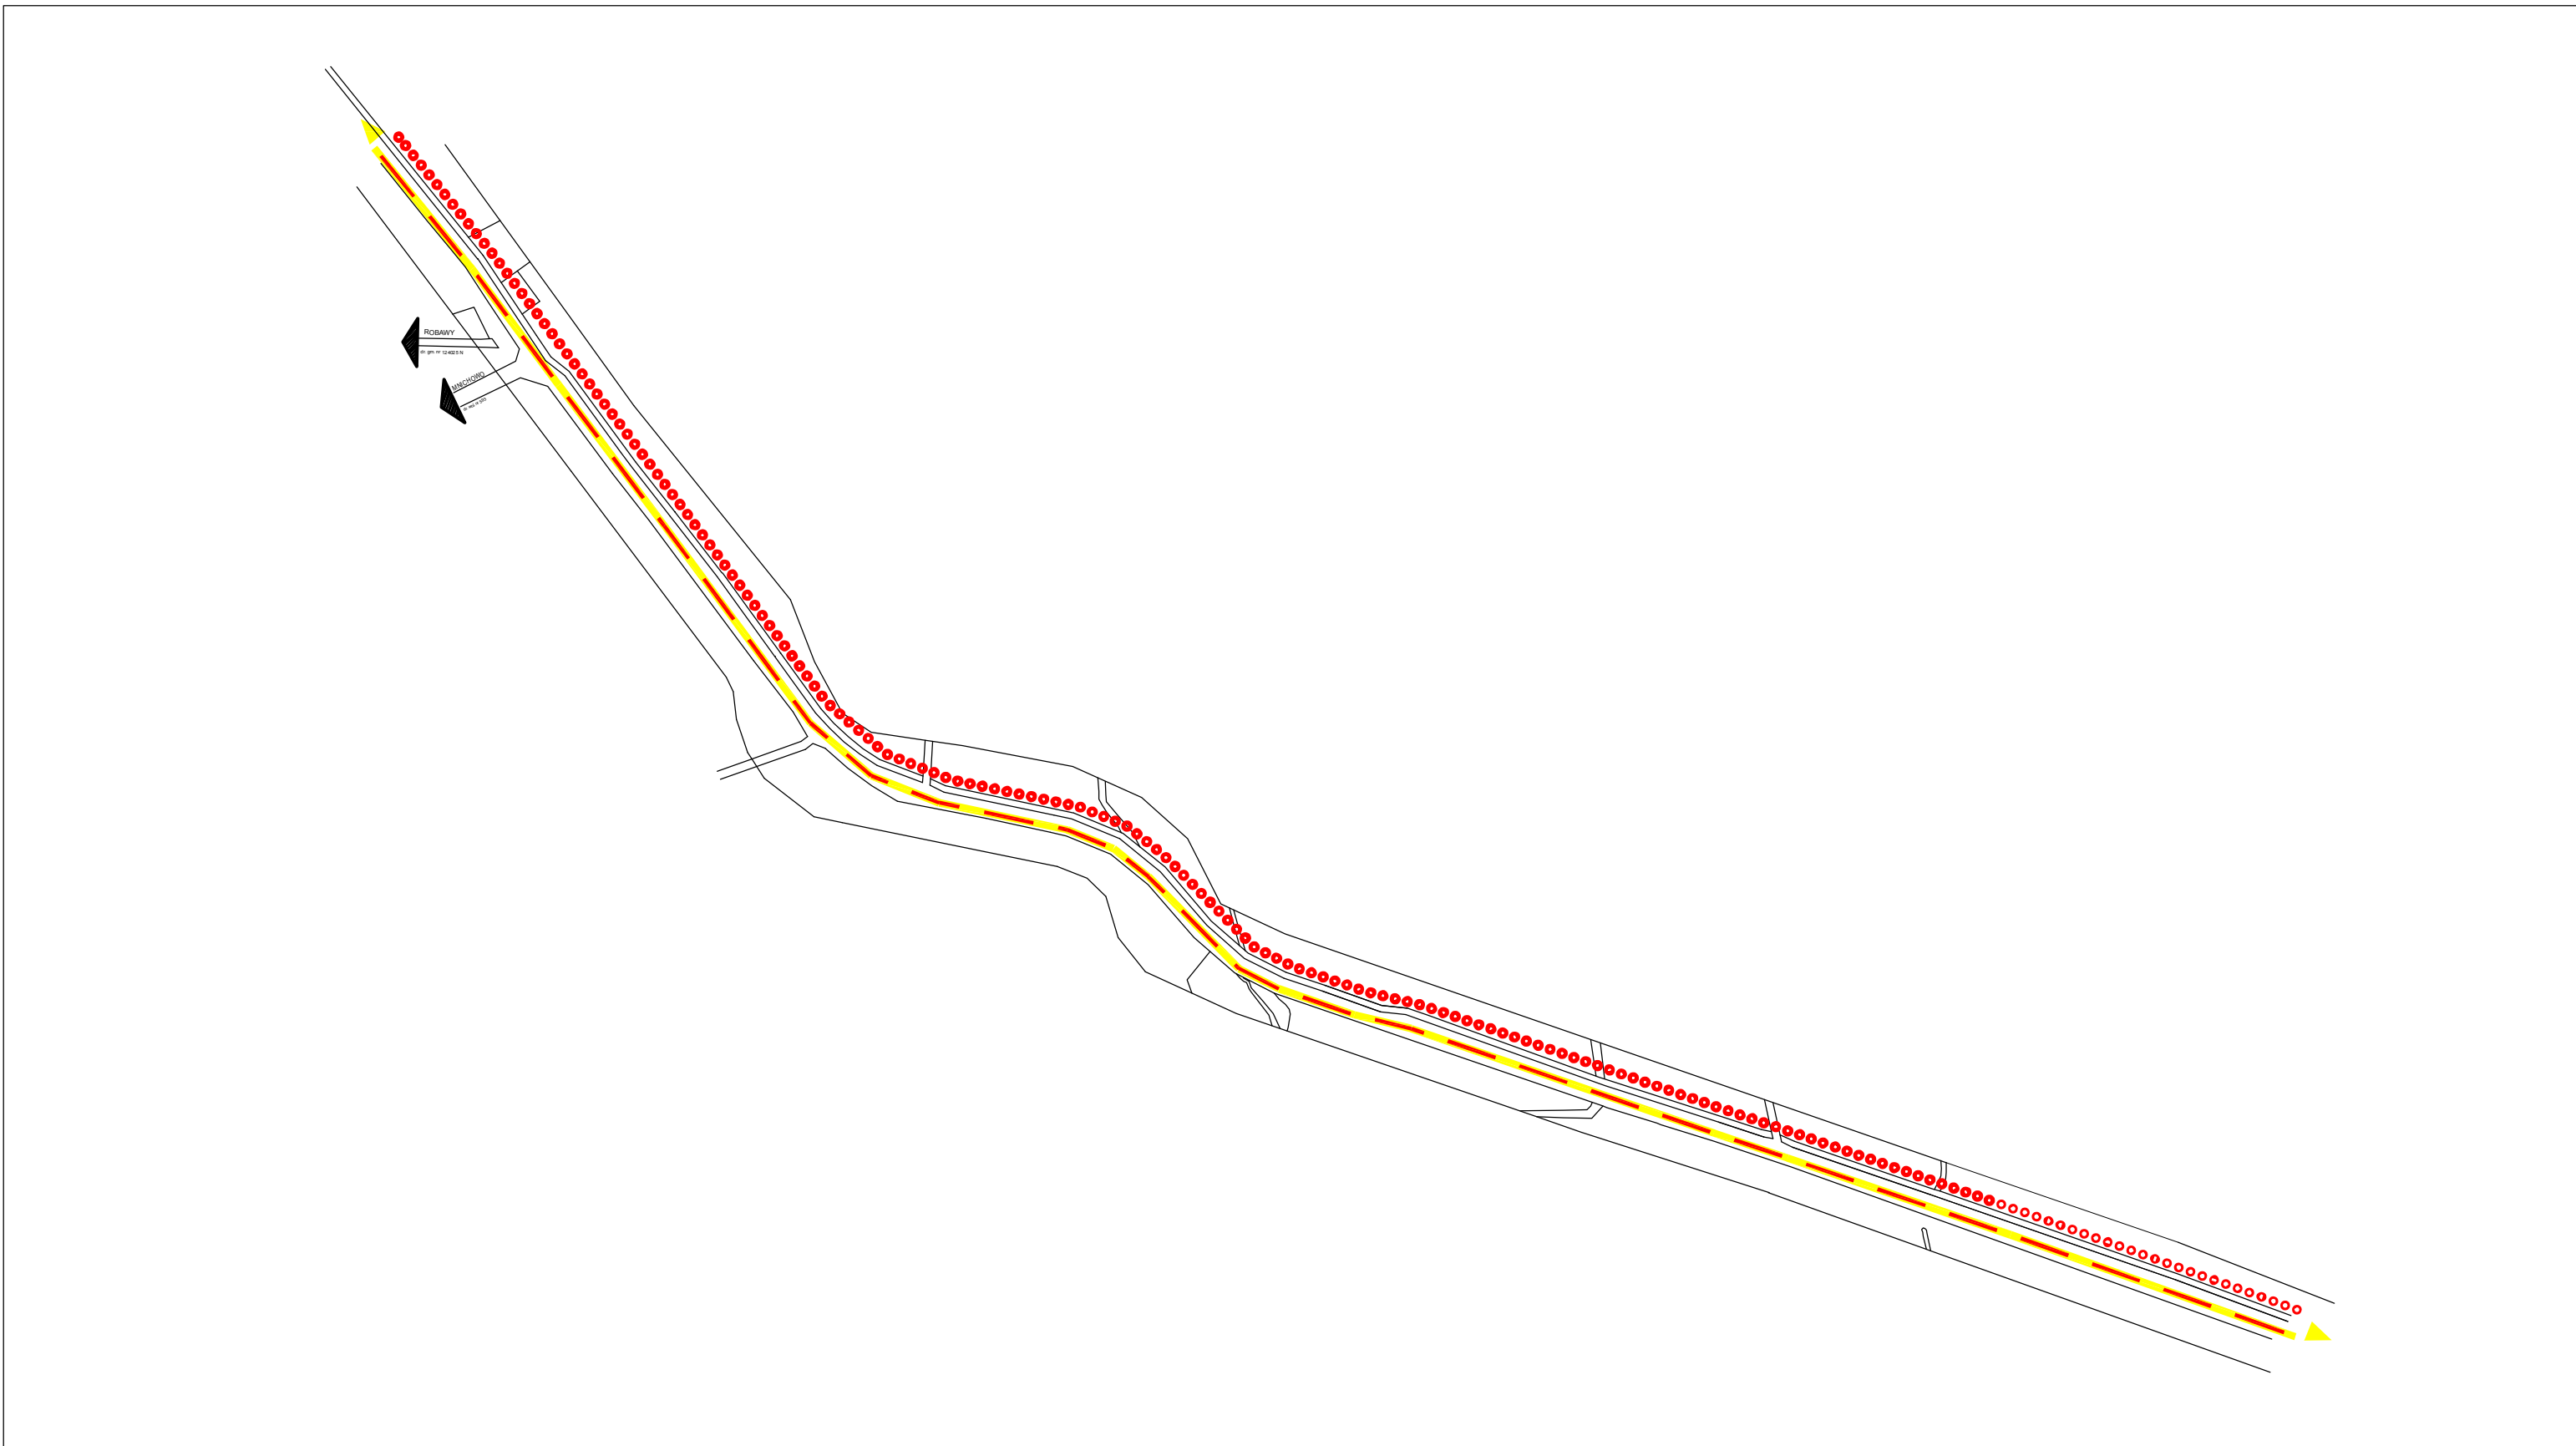

- ciąg pieszy
- ciąg rowerowy
- projektowane ciągi (KK)
- ciągi wzdłuż projektowanych i istniejących dróg
- orientacyjny przebieg ciągów w ramach wydzielonych terenów
- projektowana międzynarodowa trasa rowerowa