
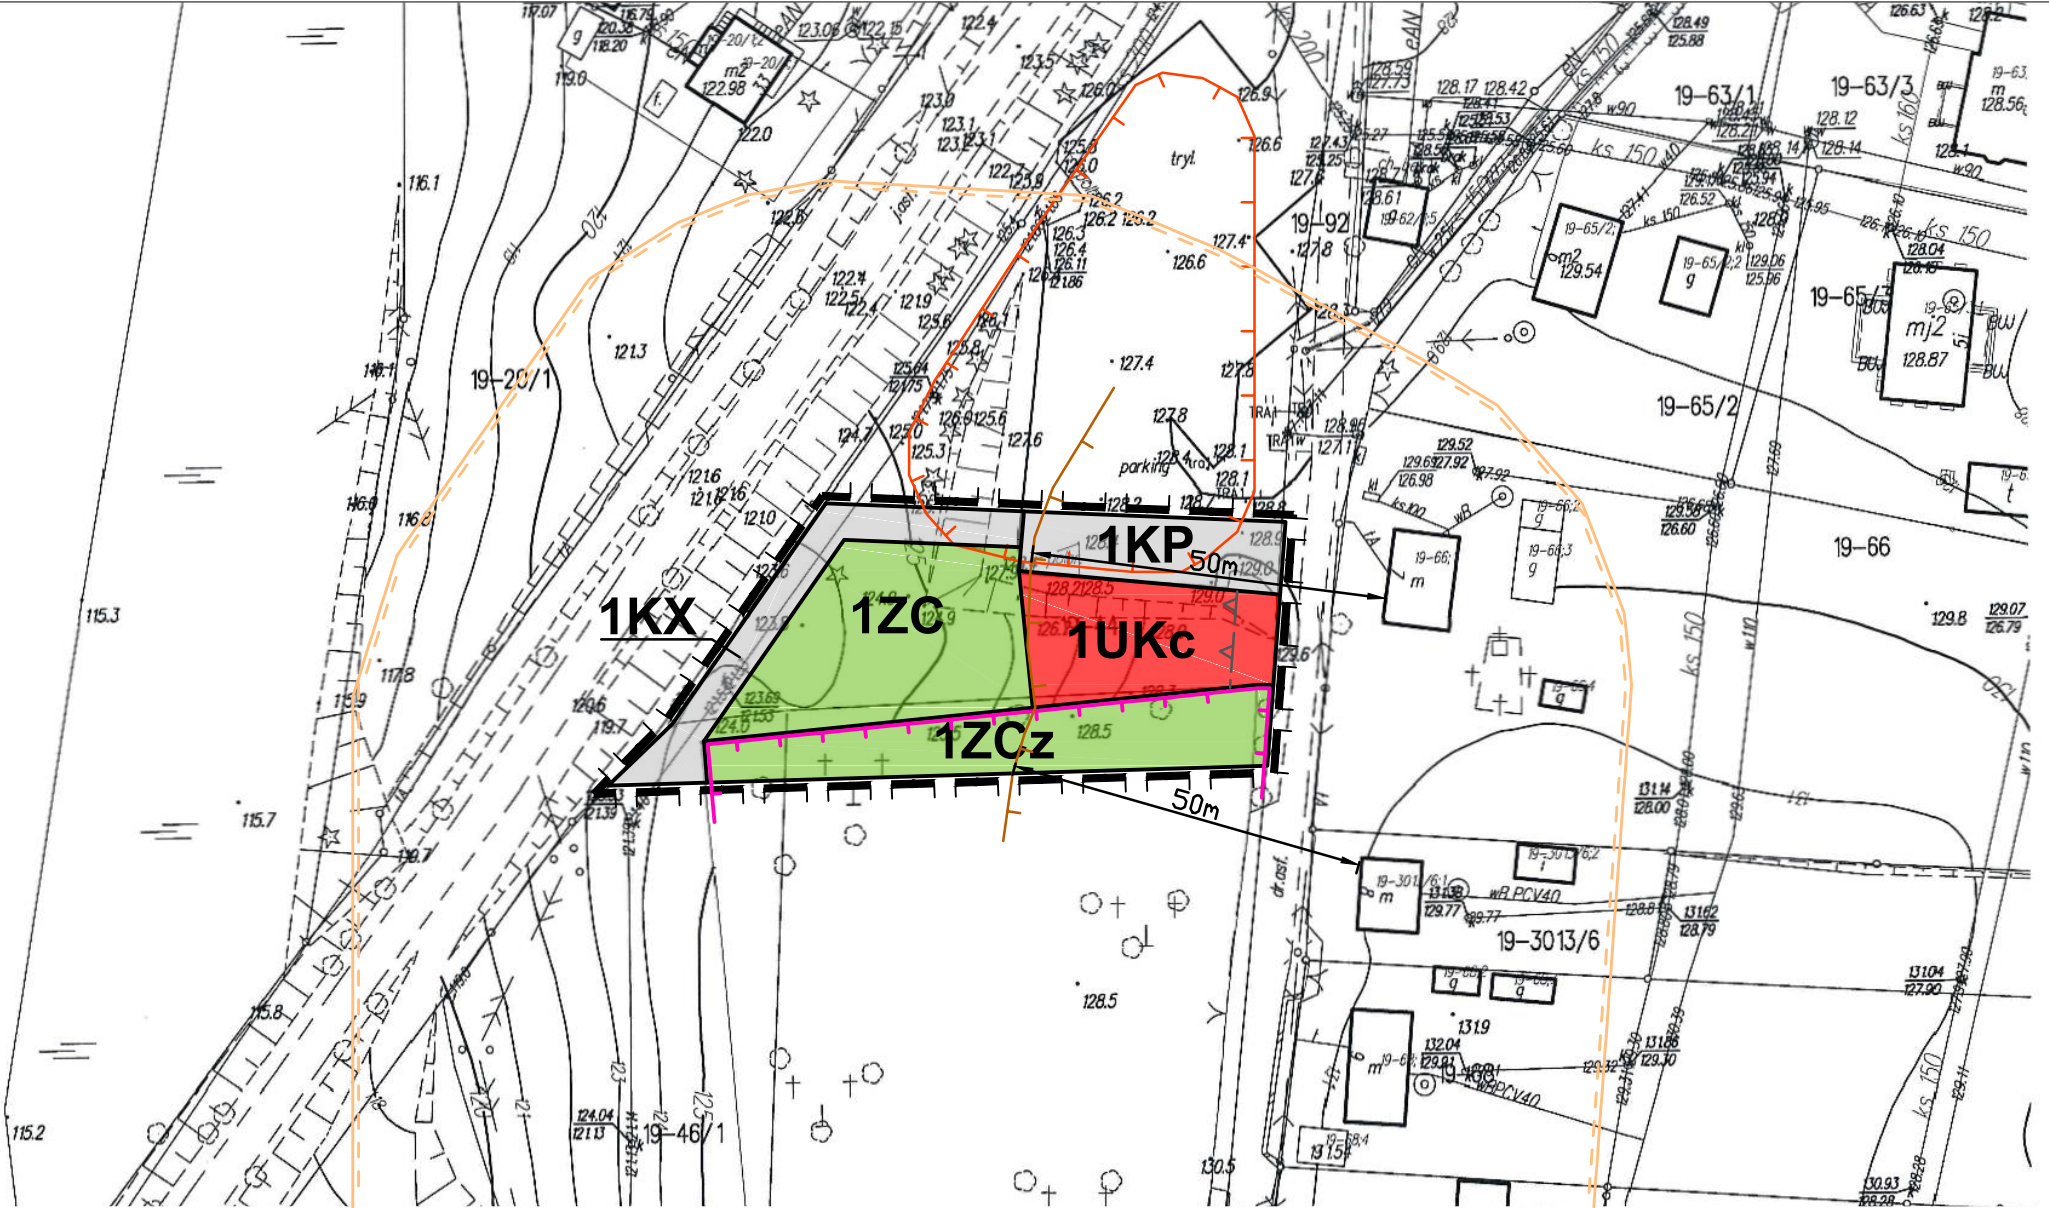


RYSUNEK ZMIANY MIEJSCOWEGO PLANU ZAGOSPODAROWANIA PRZESTRZENNEGO MIASTA RESZEL,
 WSI ŚWIĘTA LIPKA I DROGI PIELGRZYMOWEJ NA TRASIE RESZEL-ŚWIĘTA LIPKA
 - CZĘŚĆ OBEJMUJĄCA OBSZAR W ŚWIĘTEJ LIPCE
 SKALA 1:1000

ZAŁĄCZNIK NR 1
 DO UCHWAŁY NR
 RADY MIEJSKIEJ W RESZLU
 Z DNIA
 OGŁOSZONEJ W DZ. URZ. WOJ. WARMIŃSKO-MAZURSKIEGO Z DNIA

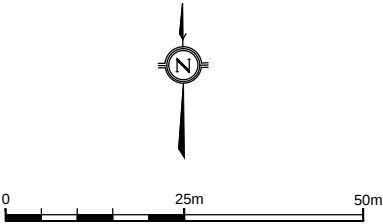

OZNACZENIA:

- GRANICE PLANU
- LINIE ROZGRANICZAJĄCE TERENY O RÓŻNYM PRZEZNACZENIU LUB ZASADACH ZAGOSPODAROWANIA
- NIEPRZEKRACZALNE LINIE ZABUDOWY
- GRANICA OBIEKTU WPISANEGO DO WOJEWÓDZKIEJ EWIDENCJI ZABYTKÓW
- GRANICA STREFY KONSERWATORSKIEJ OCHRONY ARCHEOLOGICZNEJ
- GRANICA STREFY SANITARNEJ W ODLEGŁOŚCI 50 M OD BUDYNKÓW MIESZKALNYCH

OBSZAR POŁOŻONY JEST W STREFIE VII-OCHRONY WIEJSKIEJ HISTORYCZNEJ STRUKTURY PRZESTRZENNEJ I ZABYTKOWEJ SUBSTANCJI ARCHITEKTONICZNEJ

PRZEZNACZENIA TERENU NA CELE:

- | | |
|--|--------------------------------------|
| | USŁUG SAKRALNYCH |
| | ISTNIEJĄCEGO CMENTARZA HISTORYCZNEGO |
| | CMENTARZA |
| | PARKINGU |
| | CIĄGU PIESZO-ROWEROWEGO |

TREŚĆ INFORMACYJNA:

STREFA OCHRONNA W ODLEGŁOŚCI 50 M OD CMENTARZA, Z OGRANICZENIAMI M.IN. DLA FUNKCJI ZABUDOWAŃ, WYNIKAJĄCA Z PRZEPISÓW ODREBNYCH

WYRYS ZE STUDIUM UWARUNKOWAŃ I KIERUNKÓW ZAGOSPODAROWANIA PRZESTRZENNEGO GMINY RESZEL

- GRANICE SPORZĄDZANEGO MIEJSCOWEGO PLANU ZAGOSPODAROWANIA PRZESTRZENNEGO

