


Miejscowy plan zagospodarowania przestrzennego
gminy Reszel dla farmy elektrowni wiatrowych w obrębie geodezyjnym Dębnik

skala 1:2000


LEGENDA:

- granica opracowania planu
- linie rozgraniczające tereny o różnym przeznaczeniu lub różnych zasadach gospodarowania
- linie rozgraniczające wewnętrznych dróg dojazdowych
- osie linii elektroenergetycznych średniego napięcia
- lokalizacja stanowiska archeologicznego
- R/EE tereny rolnicze z dopuszczeniem lokalizacji elektrowni wiatrowych
- obszary lokalizacji elektrowni wiatrowych

Wyrus ze studium uwarunkowań i kierunków zagospodarowania
przestrzennego dla gminy Reszel

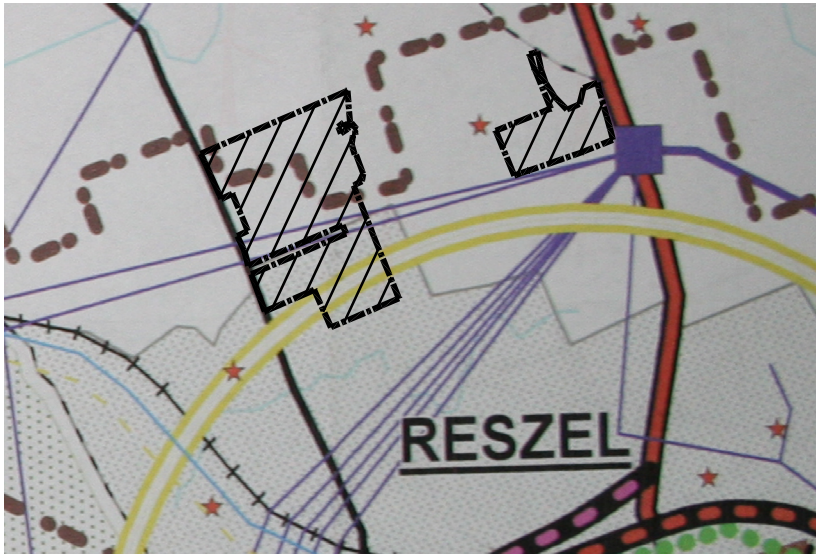

- granica opracowania planu
- KIERUNKI ZAGOSPODAROWANIA I UŻYTKOWNIA TERENÓW:
 - MIASTO RESZEL (WYŁĄCZONE DO ODREBNIEGO OPACOWANIA)
- OSRODKI AKTYWNOŚCI GOSPODARZEJ I OSADNICZEJ
 - GŁÓWNY OSRODEK KONCENTRACJI FUNKCJI MIESZKANIOWYCH, GOSPODARZYCH I SPOŁECZNO-KULTUROWYCH W GMINIE
- UKŁAD KOMUNIKACYJNY
 - UKŁAD NADRZĘDZONY:
 - DROGA WOJEWÓDZKA NR 890
 - UKŁAD UZUPELNIAJĄCY:
 - DRÓGI POWIATOWE O NAWIERZCHNI UTWARDZONEJ
 - DRÓGI GMINNE O NAWIERZCHNI NIUTWARDZONEJ
- GŁÓWNE ISTNIEJĄCE I PROJEKTOWANE ELEMENTY INFRASTRUKTURY TECHNICZNEJ
 - LINIE SN 15KV

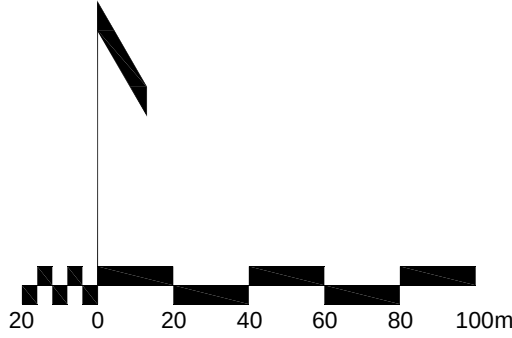

STUDIO DZ Daniel Załuski

80-171 Gdańsk, ul. Bacha 29a, tel. 0 607 082 359 studiodz@studiodz.com.pl

MIJSCOWY PLAN ZAGOSPODAROWANIA PRZESTRZENNEGO
gminy Reszel dla farmy elektrowni wiatrowych w obrębie geodezyjnym Dębnik

ZLECENIODAWCA URZĄD GMINY W RESZLU	GŁÓWNY PROJEKTANT	dr inż. arch. Daniel Załuski upr. urb. nr 15504 POU nr G- 012/2002	
	WSPÓŁPROJEKTANT	dr inż. arch. Sławomir Ledwoń POU nr G-229/2007	
	WSPÓŁPROJEKTANT	mjr inż. arch. Agnieszka Durejko	