

**RADA MIEJSKA
w Reszlu**

**Uchwała Nr LIX/395/2018
Rady Miejskiej w Reszlu
z dnia 27 czerwca 2018 roku**

w sprawie: przystąpienia do sporządzenia zmiany miejscowego planu zagospodarowania przestrzennego miasta Reszel, wsi Święta Lipka i drogi pielgrzymkowej na trasie Reszel – Święta Lipka – w zakresie obejmującym tereny w msc. Reszel.

Na podstawie art. 18 ust. 2 pkt 5 ustawy z dnia 8 marca 1990 r. o samorządzie gminnym (t.j. Dz. U. z 2018 r., poz. 944 z późn. zm.) oraz art. 14 ust. 1, 2 i 4 ustawy z dnia 27 marca 2003 r. o planowaniu i zagospodarowaniu przestrzennym (t.j. Dz. U. z 2017 r., poz. 1073 z późn. zm.)

uchwała się, co następuje:

§ 1. Przystępuje się do sporządzenia zmiany miejscowego planu zagospodarowania przestrzennego miasta Reszel, wsi Święta Lipka i drogi pielgrzymkowej na trasie Reszel – Święta Lipka, uchwalonego uchwałą NR XXX/170/09 Rady Miejskiej w Reszlu z dnia 21 maja 2009 r. (Dz. Urz. Woj. warmińsko – Mazurskiego Nr 94, poz. 1537 z dnia 6 lipca 2009 r.)

§ 2. Granice obszaru objętego zmianą planu obejmują tereny określone w załączniku graficznym do niniejszej uchwały w skali 1:2000, który stanowi jej integralną część.

§ 3. Wykonanie uchwały powierza się Burmistrzowi Reszla.

§ 4. Uchwała wchodzi w życie z dniem jej podjęcia.




**PRZEWODNICZĄCA
RADY MIEJSKIEJ
w Reszlu**
Subocz
Beata Subocz

RADA MIEJSKA

w Reszlu

Załącznik do Uchwały Nr LIX/395/2018.....

Rady Miejskiej w Reszlu
z dnia 27.06..... 2018 r.

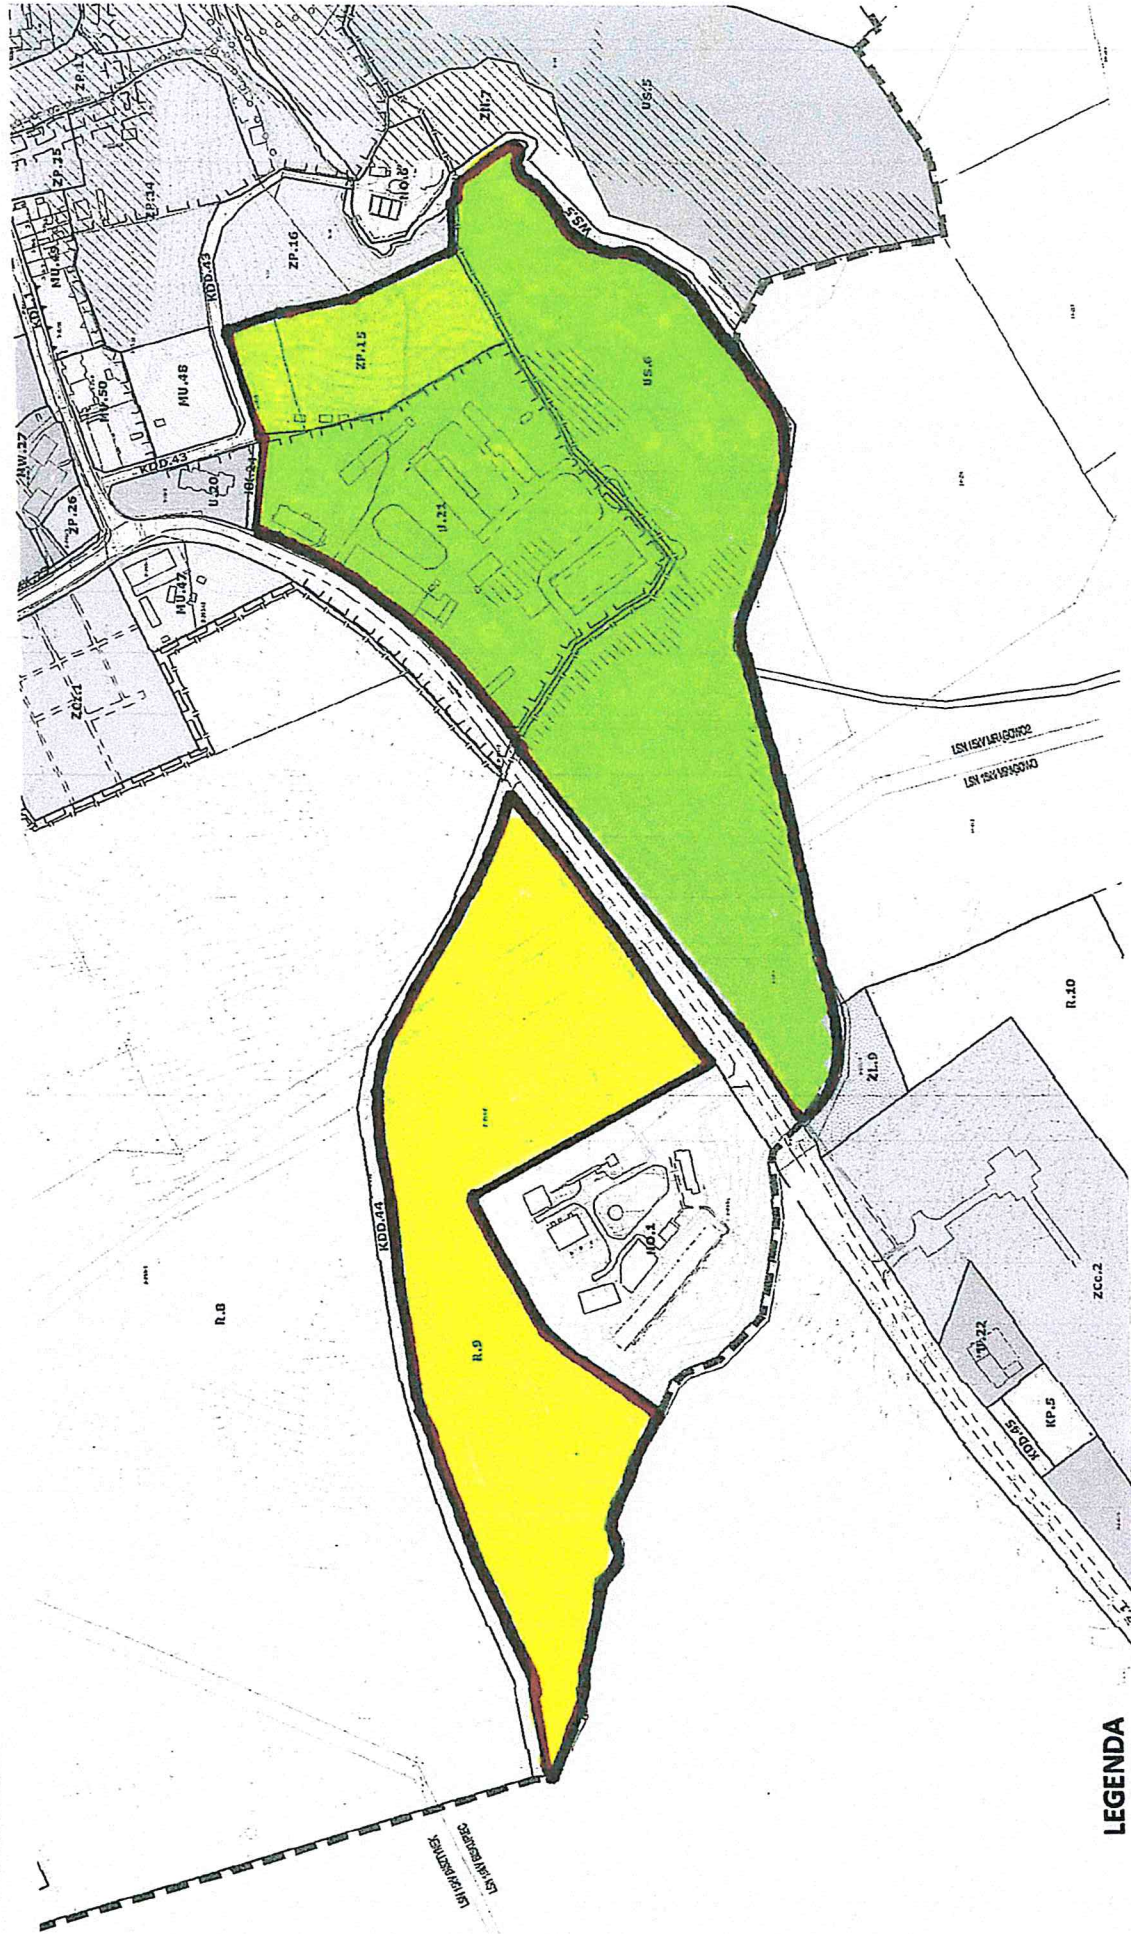

LEGENDA



- Granice obszaru objętego przystąpieniem do sporządzenia zmiany planu

PRZEWODNICZĄCA
RADY MIEJSKIEJ
w Reszlu
Beata Subocz