


**RYSunEK ZMIANY MiejsCOWEGO PLANU Zagospodarowania
Przestrzennego Miasta Reszel,
Wsi ŚwiĘta Lipka i Drogi Pielgrzymowej na Trasie Reszel-ŚwiĘta Lipka
- CZĘŚĆ OBEJMUJĄCA Obszar w ŚwiĘtej Lipce
SKALA 1:1000**

Załącznik nr 1
DO UCHWAŁY nr XLIII/296/2017
RADY Miejskiej w Reszlu
Z Dnia 28.09.2017 r
OGŁOSZONEJ W DZ. URZ. WOJ. WARMiNSKO-MAZURSKIEGO Z Dnia

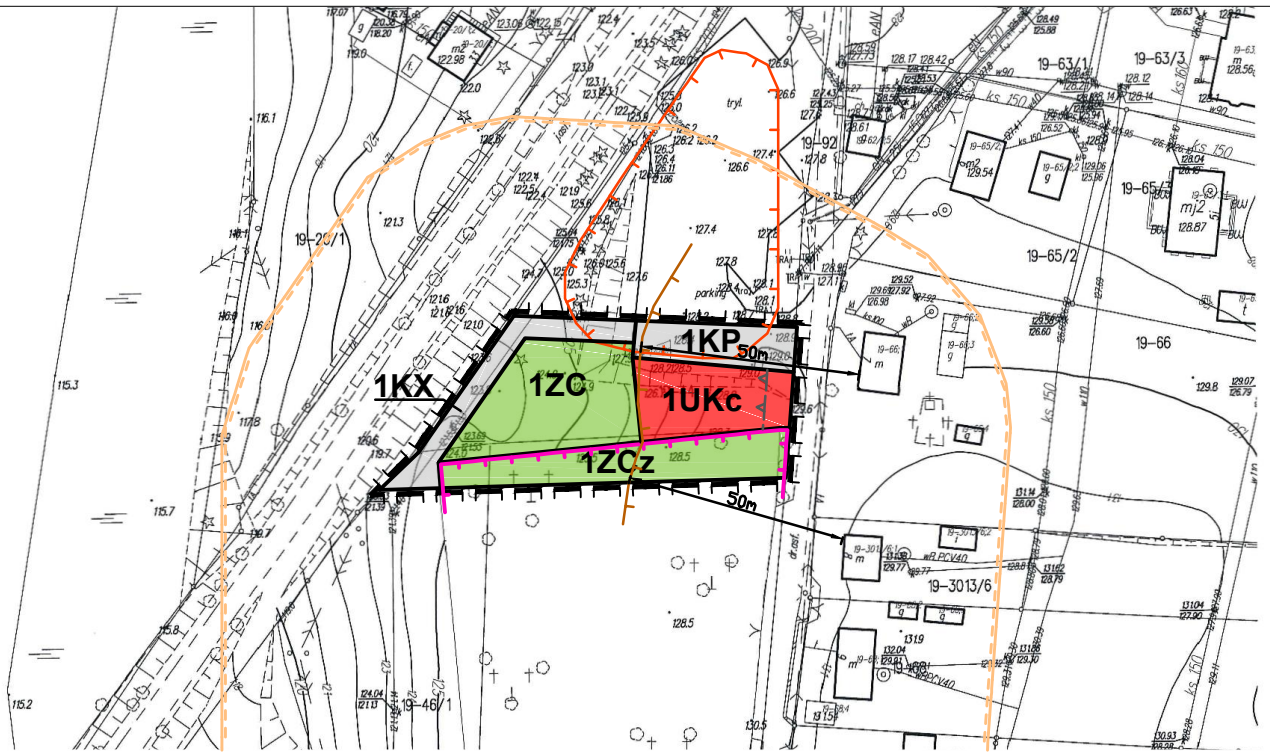

0 25m 50m



OZNACZENIA:

- GRANICE PLANU
- LINIE ROZGRANICZAJĄCE TERENY O RÓŻNYM PRZEZNACZENIU LUB ZASADACH Zagospodarowania
- NIEPRZEKRACZALNE LINIE ZABUDOWY
- GRANICA Obiektu wpisaneGO DO WOJEWÓDZKIEJ EWIDENCJI Zabytków
- GRANICA STREFY konserwatorskiej OCHRONY ARCHEologicznej
- GRANICA STREFY SANITARnej W ODLEGŁOŚCI 50 M OD BUDYNKÓW MIESZKALNYCH

TRĘŚĆ INFORMACYJNA:

- STREFA OCHRONNA W ODLEGŁOŚCI 50 M OD CMENTARZA, Z OGRANICZENIAMi M.IN. DLA FUNKCJI ZABUDOWAN, WYNIKAJĄCA Z PRZEPISÓW ODREbNYCH

WYRYS ZE STUDIUM UWARUNKÓW I KIERUNKÓW Zagospodarowania Przestrzennego Gminy Reszel

- GRANICE SPORZĄDZANEGO MiejsCOWEGO PLANU Zagospodarowania Przestrzennego

Obszar położony jest w strefie VII-OCHRONY wiejskiej historycznej struktury przestrzennej i zabytkowej substancji architektonicznej

PRZEZNACZENIA TERENU NA CELE:

- UKc** USŁUG SAKRALNYCH
- ZCz** ISTNIEJĄCEGO CMENTARZA HISTORycznego
- ZC** CMENTARZA
- KP** PARKINGU
- KX** CIĄGU PIESZO-ROWEROWEGO

