

**w sprawie przystąpienia do zmiany miejscowego planu zagospodarowania  
przestrzennego gminy Reszel w obrębie Dębnik dla działki o nr 40/10**

Na podstawie art. 18 ust. 2 pkt 5 ustawy z dnia 8 marca 1990 r. o samorządzie gminnym (Dz.U. z 2020 r. poz. 713) oraz art. 14 ust. 1 i 2 ustawy z dnia 27 marca 2003 r. o planowaniu i zagospodarowaniu przestrzennym (Dz.U. z 2020 r. poz. 293 z późn. zm.)

**uchwała się, co następuje:**


- § 1. Przystępuje się do zmiany miejscowego planu zagospodarowania przestrzennego gminy Reszel w obrębie Dębnik dla działki o nr 40/10.
- § 2. Granice planu określa załącznik graficzny Nr 1 do uchwały.
- § 3. Wykonanie uchwały powierza się Burmistrzowi Reszla
- § 4. Uchwała wchodzi w życie z dniem jej podjęcia.



PRZEWODNICZĄCA  
RADY MIEJSKIEJ  
w Reszlu  
*Subocz*  
Beata Subocz

**RADA MIEJSKA  
w Reszlu**

do Uchwały Nr XXIV/170/2020  
Rady Miejskiej w Reszlu  
z dnia 29.04.2020r.

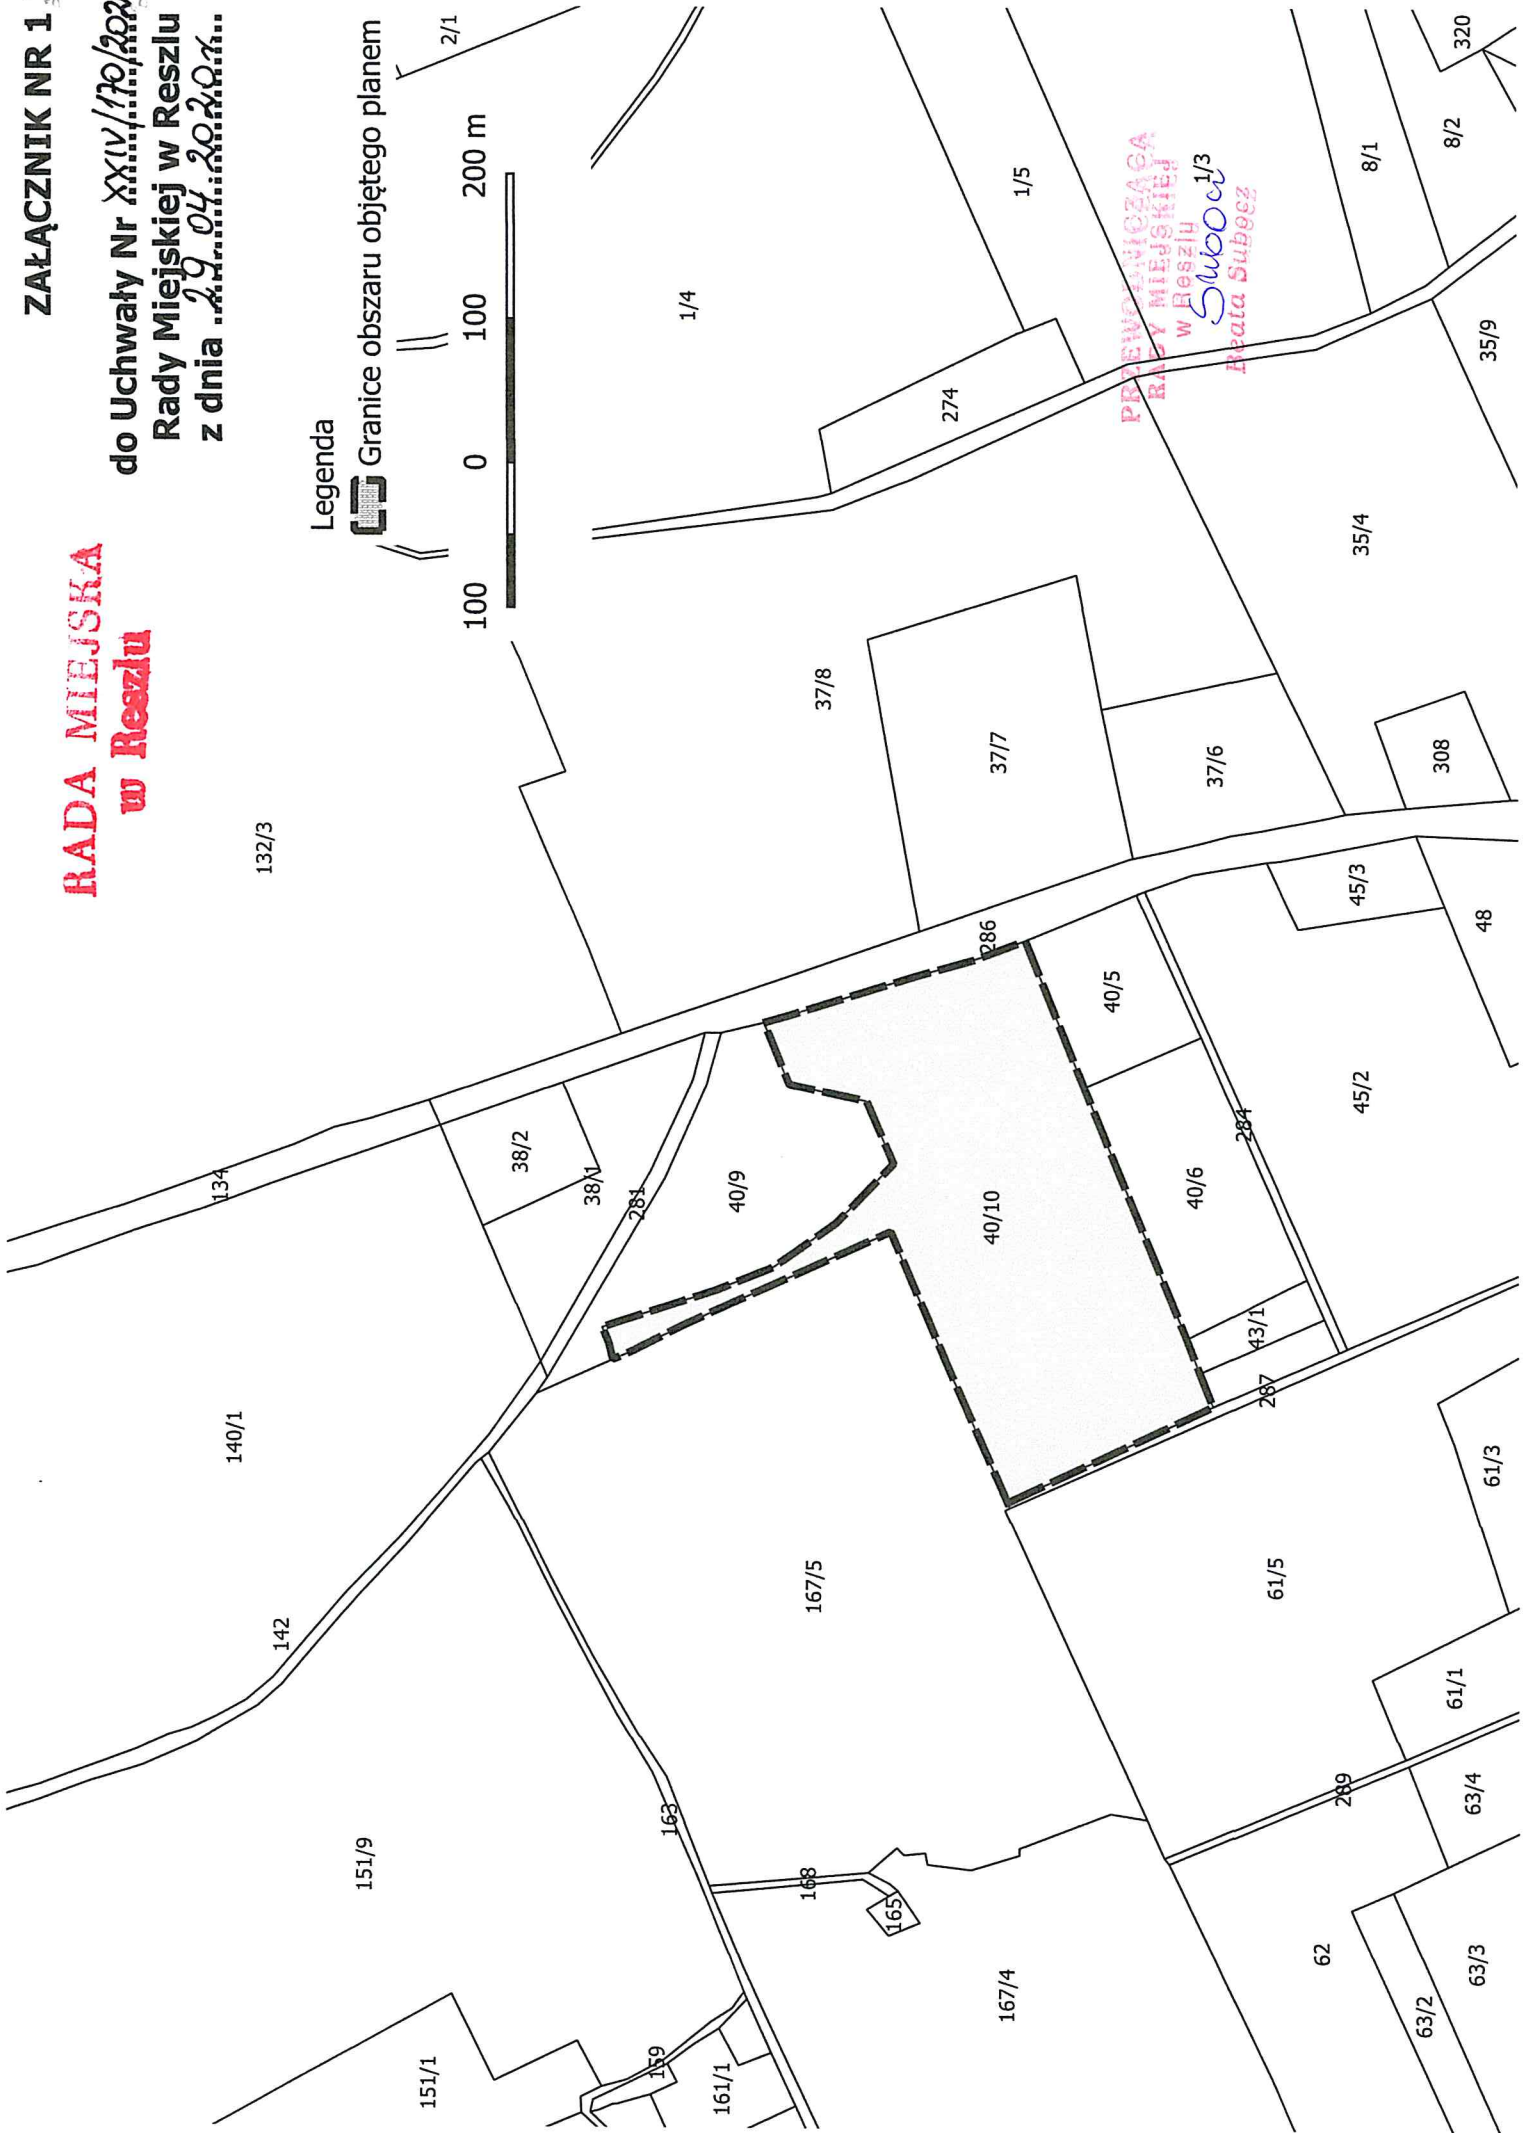

Legenda



Granice obszaru objętego planem

