


RYSUNEK MIEJSCOWEGO PLANU ZAGOSPODAROWANIA PRZESTRZENNEGO GMINY RESZEL - MIEJSCOWOŚĆ ROBAWY


ZAŁĄCZNIK NR 1
DO UCHWAŁY NR
RADY MIEJSKIEJ W RESZLU
Z DNIA

SKALA 1:2000

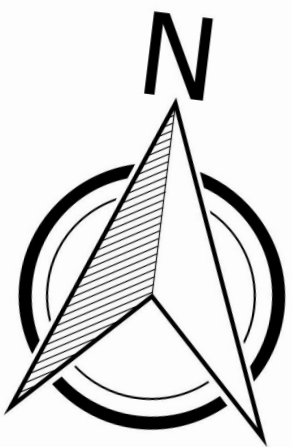

WYRYS ZE STUDIUM UWARUNKOWAŃ I KIERUNKÓW
ZAGOSPODAROWANIA PRZESTRZENNEGO
MIASTA I GMINY RESZEL

GRANICE PLANU

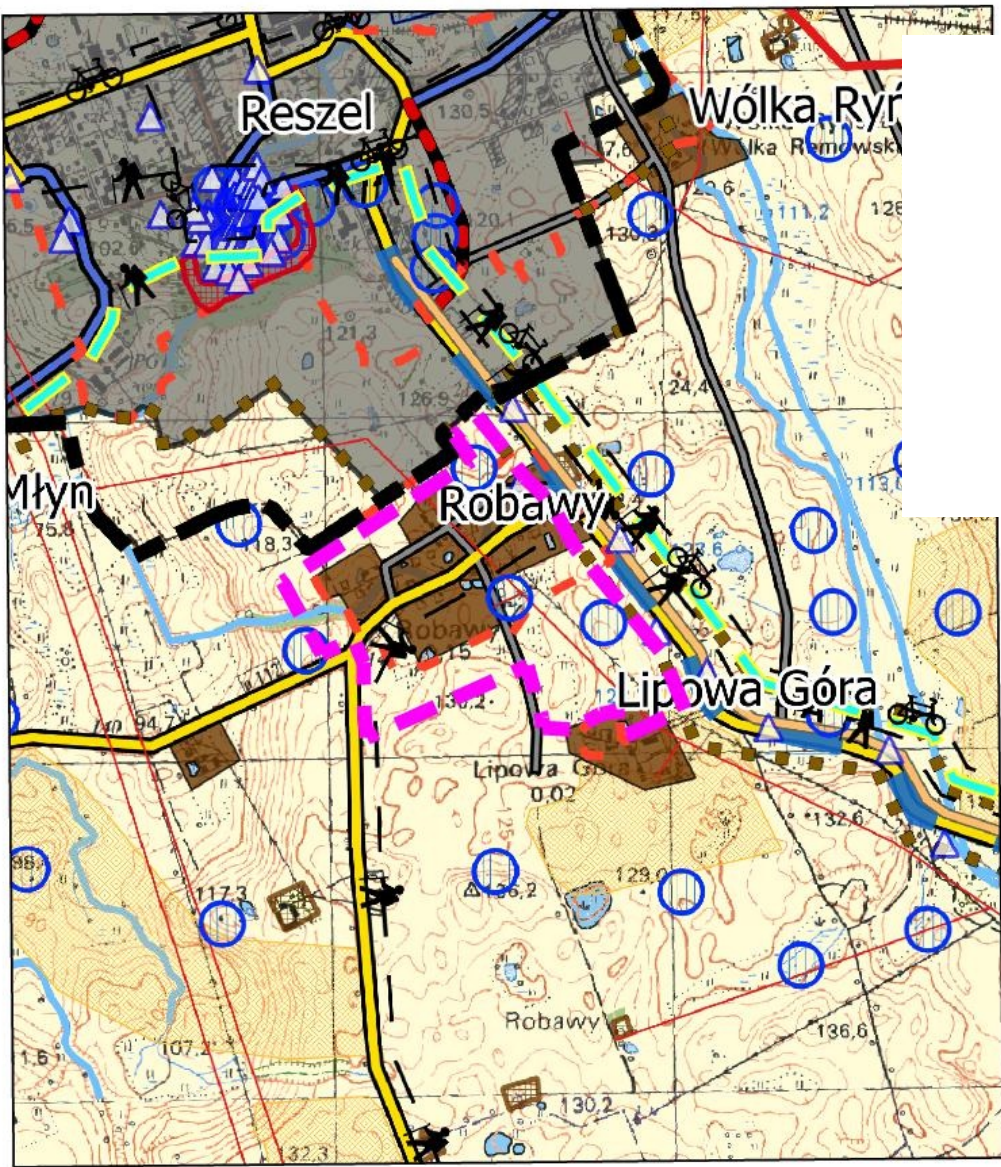

OZNACZENIA:

- Granica planu
- Linie rozgraniczające tereny o różnym przeznaczeniu lub różnych zasadach zagospodarowania
- Nieprzekraczalne linie zabudowy
- Aleja drzew
- Strefa ochrony archeologicznej

OZNACZENIA I INFORMACJE NA RYSUNKU PLANU
WYNIKAJĄCE Z PRZEPISÓW ODRĘBNYCH:

- Obszar planu położony jest w zasięgu głównego zbiornika wód podziemnych GZWP nr 205 "Subzbiornik Warmia"
- Obiekt wpisy do rejestru zabytków
- Obiekty wpisane do Gminnej ewidencji zabytków
- Granica administracyjna miasta Reszla
- Granica administracyjna miasta Reszla
- Granica aglomeracji Reszel
- Granic aglomeracji Reszel
- Granica strefy ograniczonego zagospodarowania w odległości 150 m od zamkniętego cmentarza
- Granica strefy ograniczonego zagospodarowania w odległości 50 m od zamkniętego cmentarza

PRZEZNACZENIE TERENÓW NA CELE:

- MN zabudowy mieszkaniowej jednorodzinnej
- RM zabudowy zagrodowej
- MNU zabudowy mieszkaniowej jednorodzinnej i usługowej
- UKs zabudowy usług sakralnych
- US usług sportu i rekreacji
- R rolnicze
- ZP zieleni urządzonej
- ZN zieleni naturalnej
- WP płynących wód śródlądowych
- WS stojących wód śródlądowych
- KDZ dróg publicznych klasy zbiorczej
- KDD dróg publicznych klasy dojazdowej
- KDW dróg wewnętrznych
- KDJ ciągów pieszo-jezdných
- IT infrastruktury technicznej

TREŚĆ INFORMACYJNA:

- Napowietrzna linia elektroenergetyczna średniego napięcia 15 kV
- Zasady cech geometrycznych podziału terenu na działki budowlane
- Pas ochrony funkcyjnej od elektroenergetycznej linii napowietrznej 15 kV

