


RYSUNEK MIEJSCOWEGO PLANU ZAGOSPODAROWANIA PRZESTRZENNEGO MIASTA RESZEL

OBSZAR W REJONIE UL. M. KONOPNICKIEJ
SKALA 1:1000

25 0 25 m

ZAŁĄCZNIK NR 3
DO UCHWAŁY NR
RADY MIEJSKIEJ W RESZLU
Z DNIA

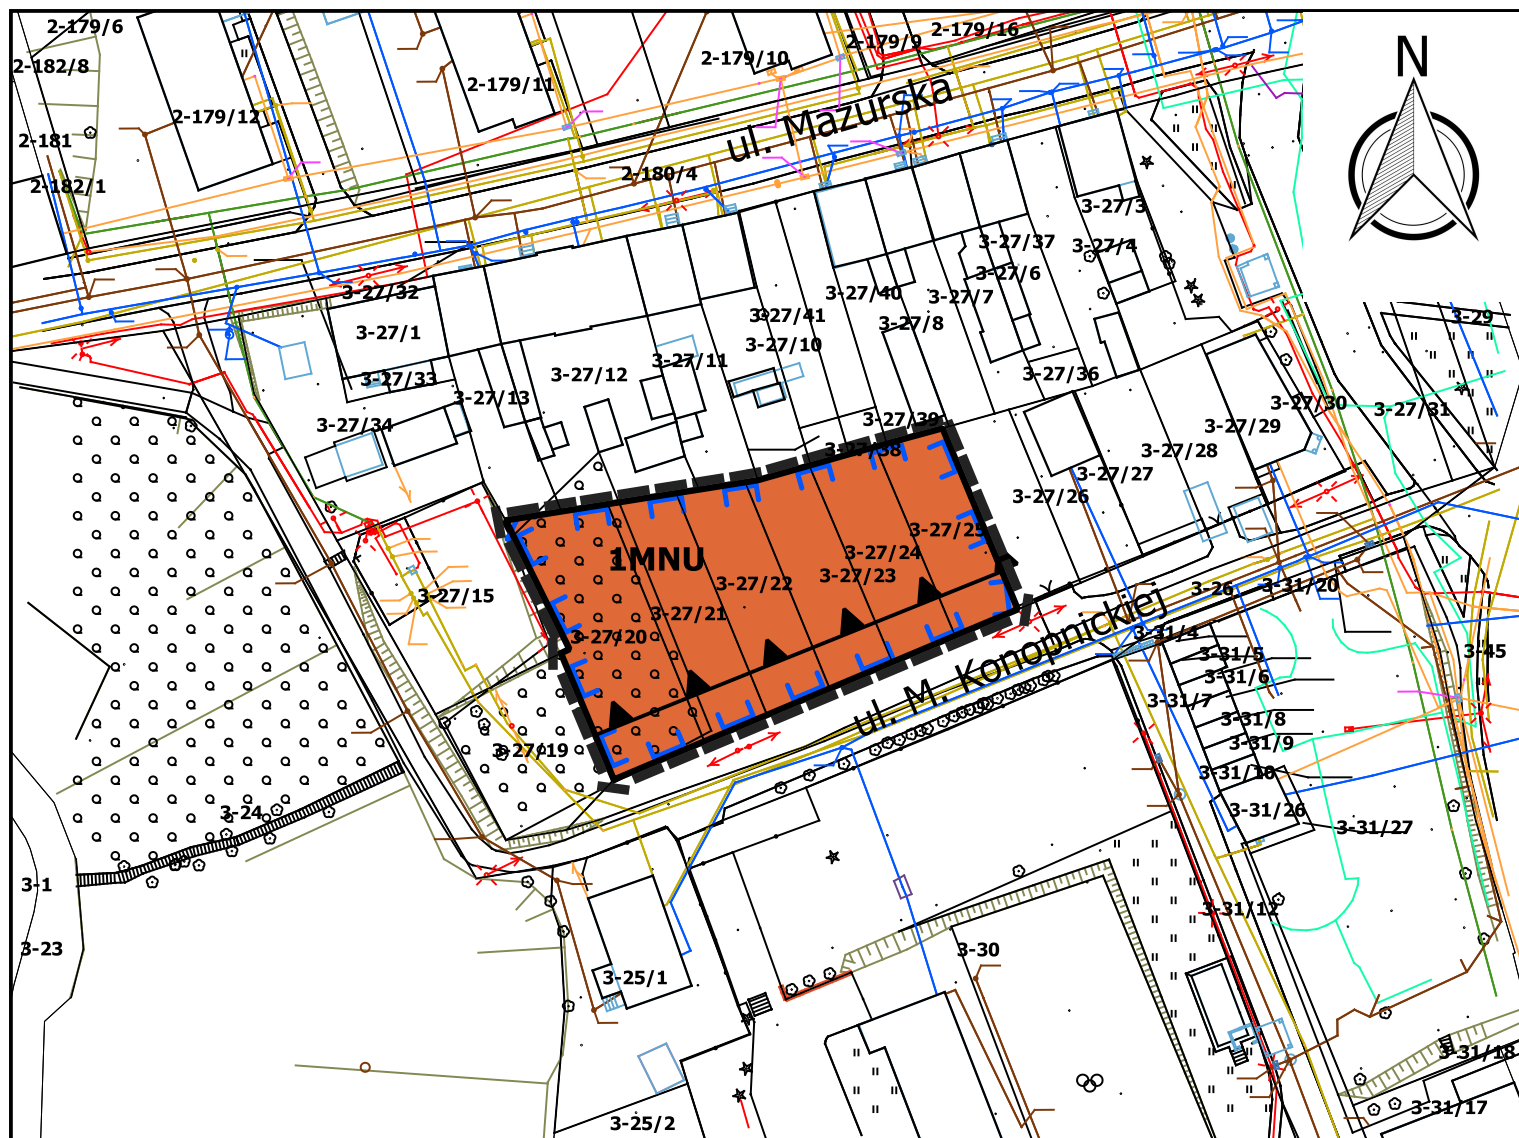

OZNACZENIA:

- Granice planu
- Linie rozgraniczające tereny o różnym przeznaczeniu lub różnych zasadach zagospodarowania
- Obowiązująca linia zabudowy
- { } Strefa ochrony konserwatorskiej "B"

OZNACZENIA I INFORMACJE WYNIKAJĄCE Z PRZEPISÓW ODRĘBNYCH:

Obszar planu położony jest w zasięgu głównego zbiornika wód podziemnych GZWP nr 205 "Subzbiornik Warmia"
Obszar planu położony jest w granicach aglomeracji Reszel

PRZEZNACZENIE TERENÓW NA CELE:

MNU zabudowy mieszkaniowej jednorodzinnej i usługowej

WYRYS ZE STUDIUM UWARUNKOWAŃ I KIERUNKÓW
ZAGOSPODAROWANIA PRZESTRZENNEGO
MIASTA I GMINY RESZEL

— GRANICE PLANU

