
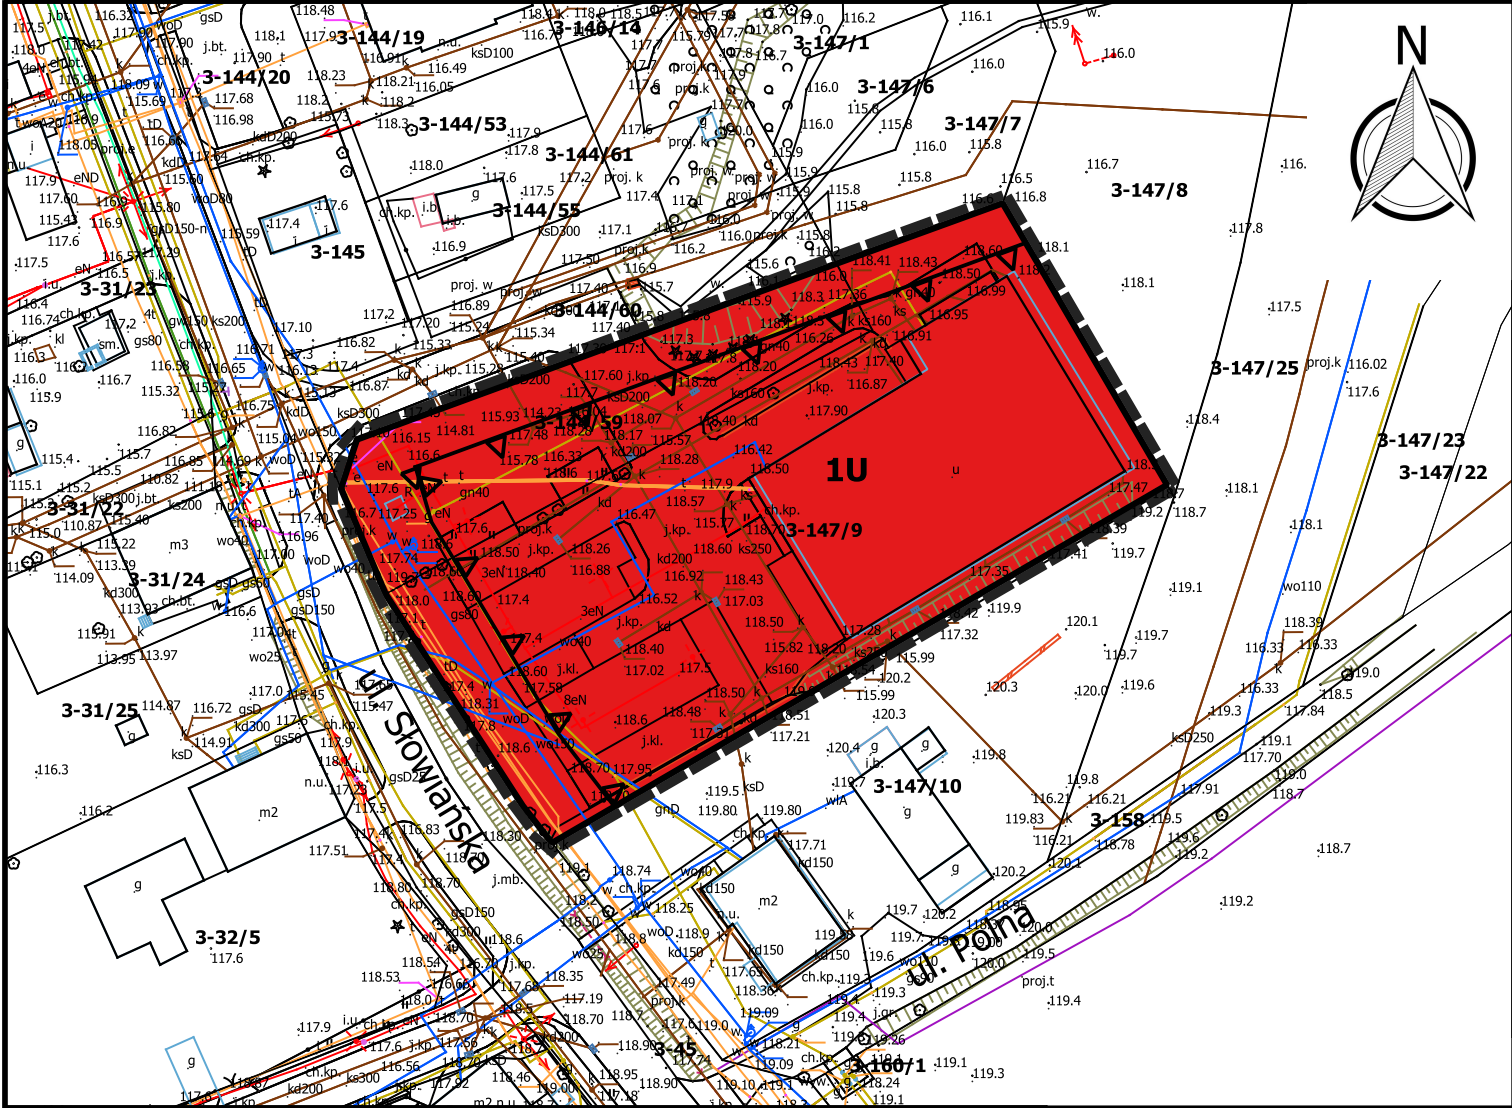


RYSUNEK MIEJSCOWEGO PLANU ZAGOSPODAROWANIA PRZESTRZENNEGO MIASTA RESZEL

OBSZAR W REJONIE UL. SŁOWIAŃSKIEJ
SKALA 1:1000

ZAŁĄCZNIK NR 2
DO UCHWAŁY NR
RADY MIEJSKIEJ W RESZLU
Z DNIA

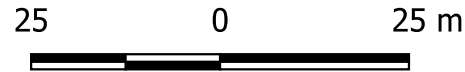

OZNACZENIA:

Granice planu

Linie rozgraniczające tereny o różnym przeznaczeniu lub różnych zasadach zagospodarowania

Nieprzekraczalne linie zabudowy

OZNACZENIA I INFORMACJE WYNIKAJĄCE Z PRZEPISÓW ODREBNYCH:

Obszar planu położony jest w zasięgu głównego zbiornika wód podziemnych GZWP nr 205 "Subzbiornik Warmia"

Obszar planu położony jest w granicach aglomeracji Reszel

PRZEZNACZENIE TERENÓW NA CELE:

U zabudowy usługowej

WYRYS ZE STUDYUM UWARUNKOWAŃ I KIERUNKÓW ZAGOSPODAROWANIA PRZESTRZENNEGO MIASTA I GMINY RESZEL

GRANICE PLANU