


# RYSUNEK MIEJSCOWEGO PLANU ZAGOSPODAROWANIA PRZESTRZENNEGO MIASTA RESZEL

OBSZAR W REJONIE UL. T. KOŚCIUSZKI  
SKALA 1:500

ZAŁĄCZNIK NR 4  
DO UCHWAŁY NR .....  
RADY MIEJSKIEJ W RESZLU  
Z DNIA .....

10 0 10 m

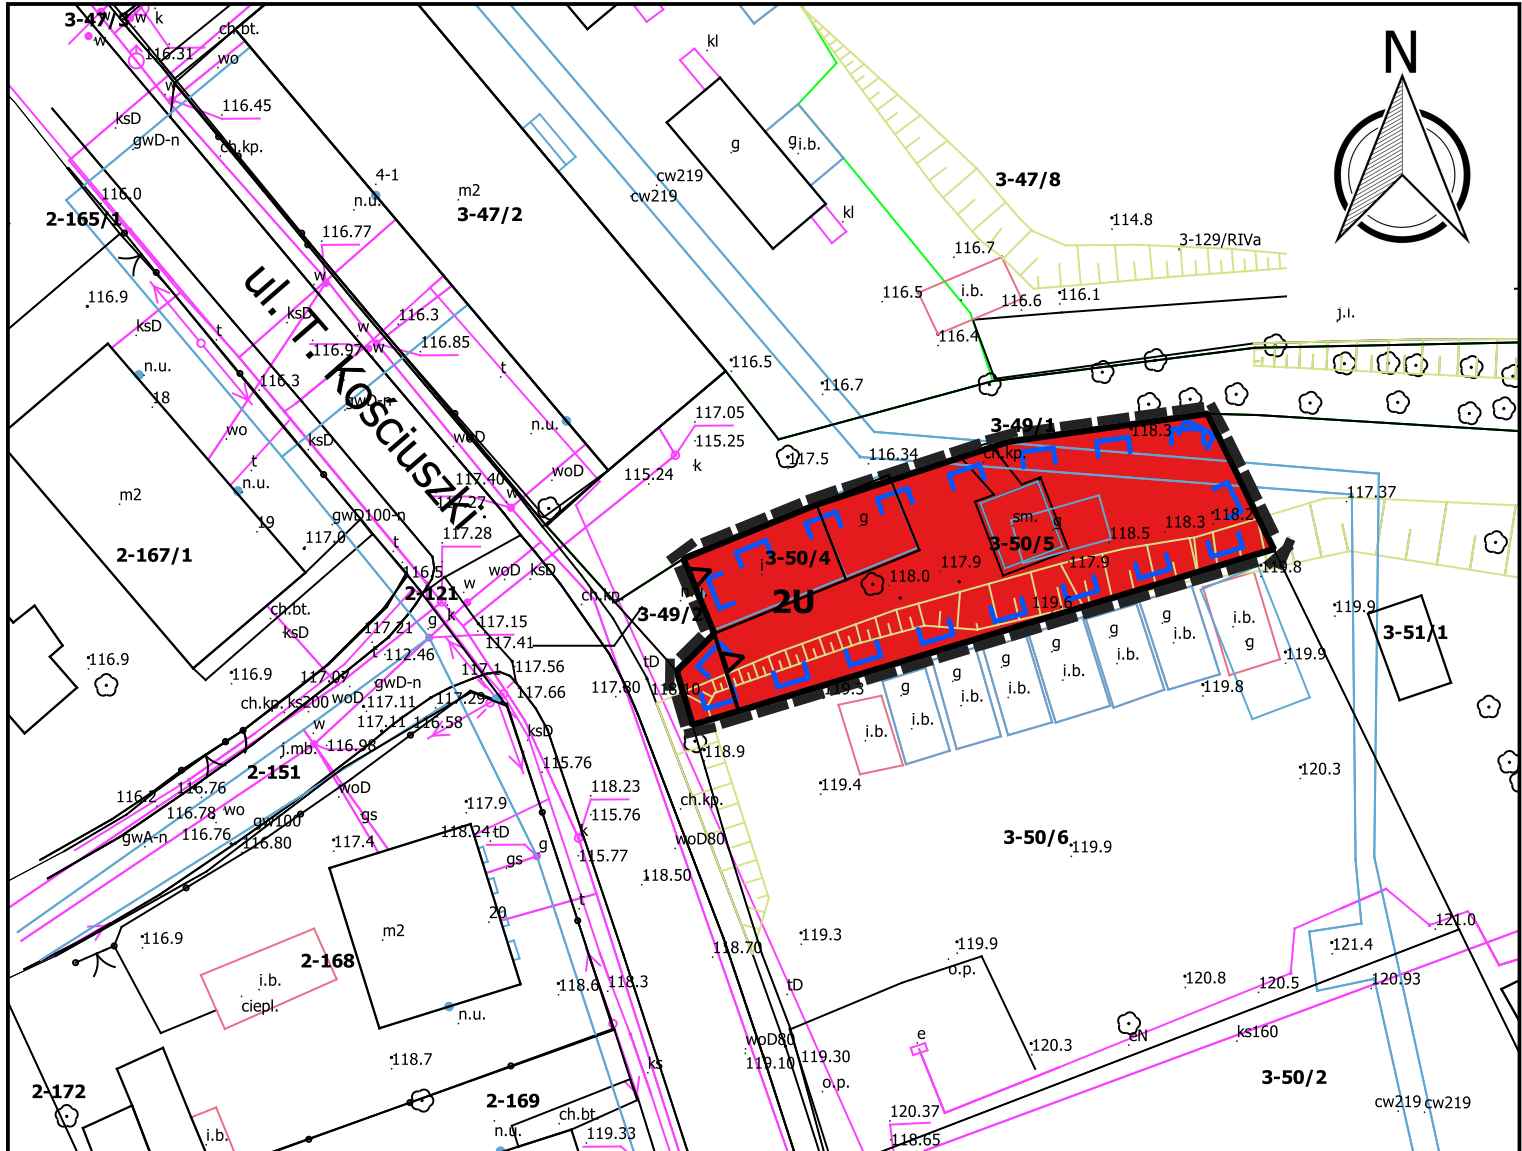

## OZNACZENIA:

- Granice planu
- Linie rozgraniczające tereny o różnym przeznaczeniu lub różnych zasadach zagospodarowania
- Nieprzekraczalne linie zabudowy
- Strefa ochrony konserwatorskiej "B"

## OZNACZENIA I INFORMACJE WYNIKAJĄCE Z PRZEPISÓW ODRĘBNYCH:

Obszar planu położony jest w zasięgu głównego zbiornika wód podziemnych GZWP nr 205 "Subzbiornik Warmia"  
Obszar planu położony jest w granicach aglomeracji Reszel

## PRZEZNACZENIE TERENÓW NA CELE:

U zabudowy usługowej

## WYRYS ZE STUDIUM UWARUNKOWAŃ I KIERUNKÓW ZAGOSPODAROWANIA PRZESTRZENNEGO MIASTA I GMINY RESZEL

GRANICE PLANU

