


RYSUNEK MIEJSCOWEGO PLANU ZAGOSPODAROWANIA PRZESTRZENNEGO MIASTA RESZEL

OBSZAR W REJONIE UL. M. KONOPNICKIEJ
SKALA 1:1000

ZAŁĄCZNIK NR 3
DO UCHWAŁY NR XLVII/302/2021
RADY MIEJSKIEJ W RESZLU
Z DNIA 25.11.2021 R.

25 0 25 m

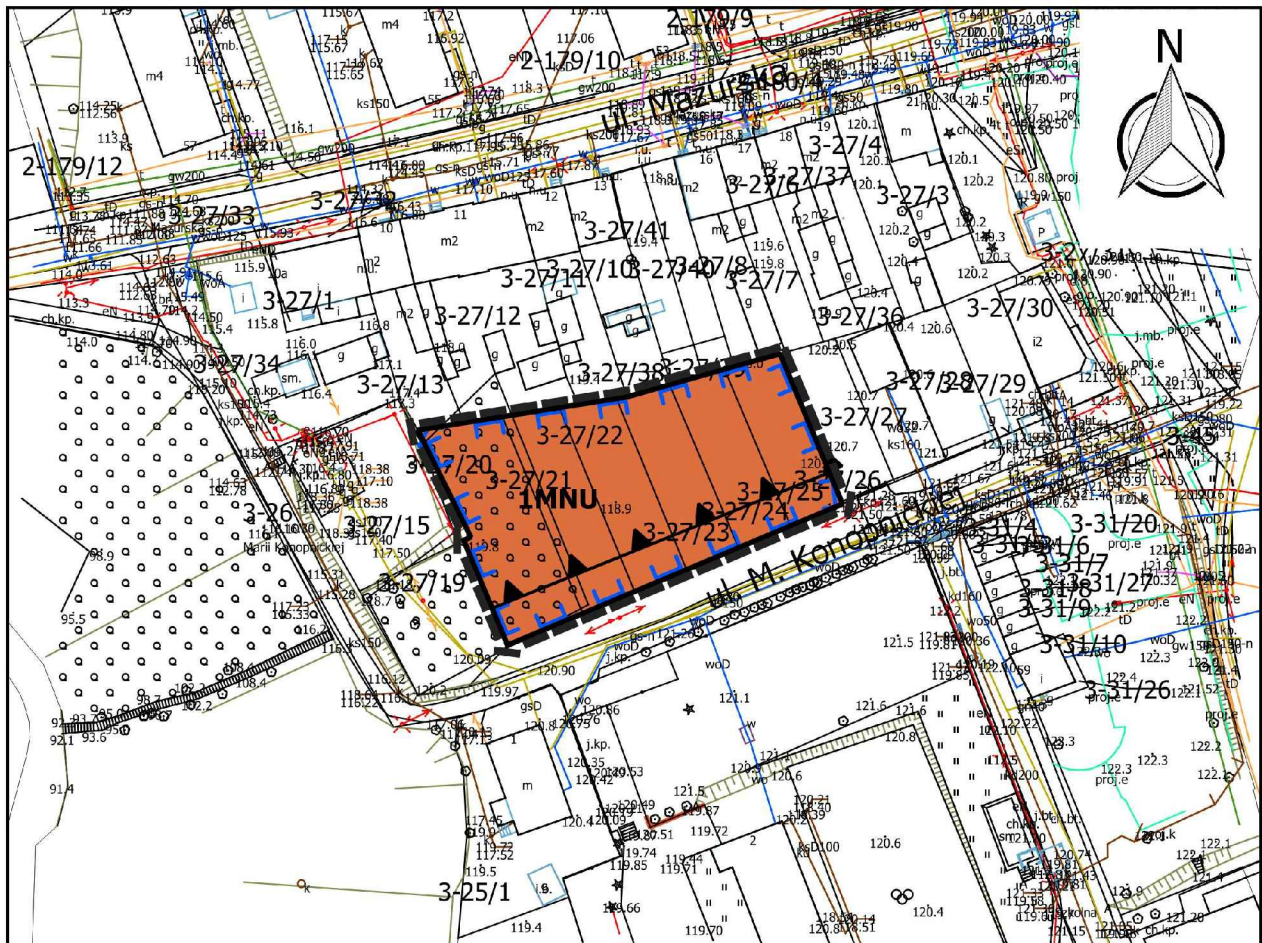

OZNACZENIA:

- Granice planu
- Linie rozgraniczające tereny o różnym przeznaczeniu lub różnych zasadach zagospodarowania
- Obowiązujące linie zabudowy
- Strefa ochrony konserwatorskiej "B"

OZNACZENIA I INFORMACJE WYNIKAJĄCE Z PRZEPISÓW ODREBYNYCH:

Obszar planu położony jest w zasięgu głównego zbiornika wód podziemnych GZWP nr 205 "Subzbiornik Warmia"
Obszar planu położony jest w granicach aglomeracji Reszel

PRZEZNACZENIE TERENÓW NA CELE:

MNU zabudowy mieszkaniowej jednorodzinnej i usługowej

WYRYS ZE STUDIUM UWARUNKOWAŃ I KIERUNKÓW ZAGOSPODAROWANIA PRZESTRZENNEGO MIASTA I GMINY RESZEL

GRANICE PLANU

