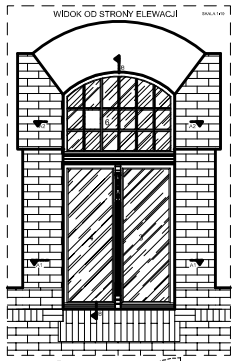
WIDOK OD STRONY ELEWACJI

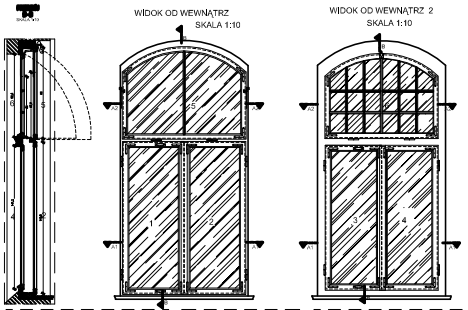
WIDOK OD WEWNĄTRZ
SKALA 1:10
WIDOK OD WEWNĄTRZ 2
SKALA 1:10

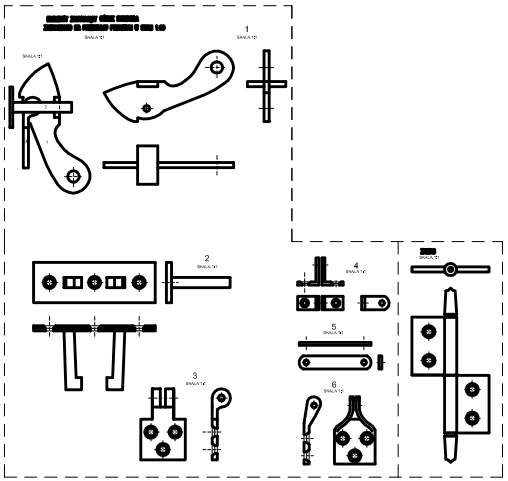

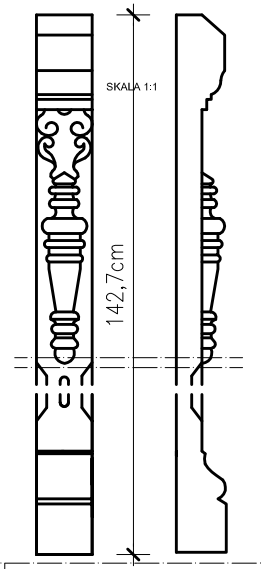
SKALA 1:1
142,7cm

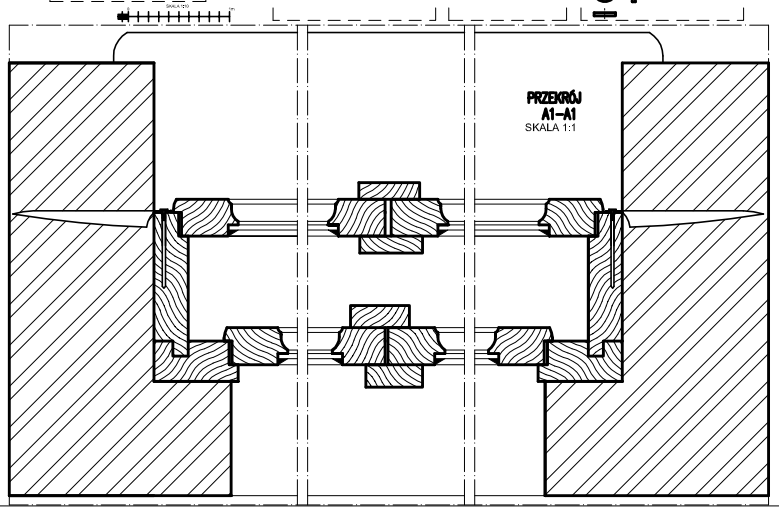
PRZEKRÓJ
A1–A1
SKALA 1:1

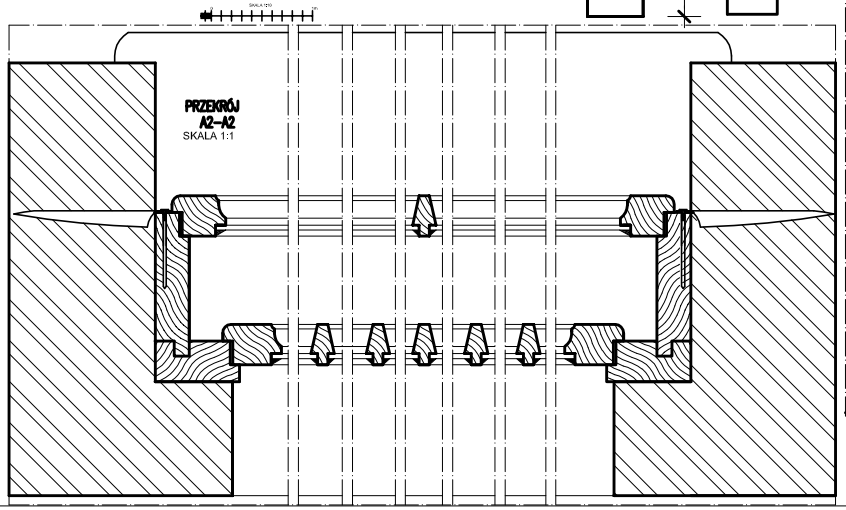
PRZEKRÓJ
A2–A2
SKALA 1:1

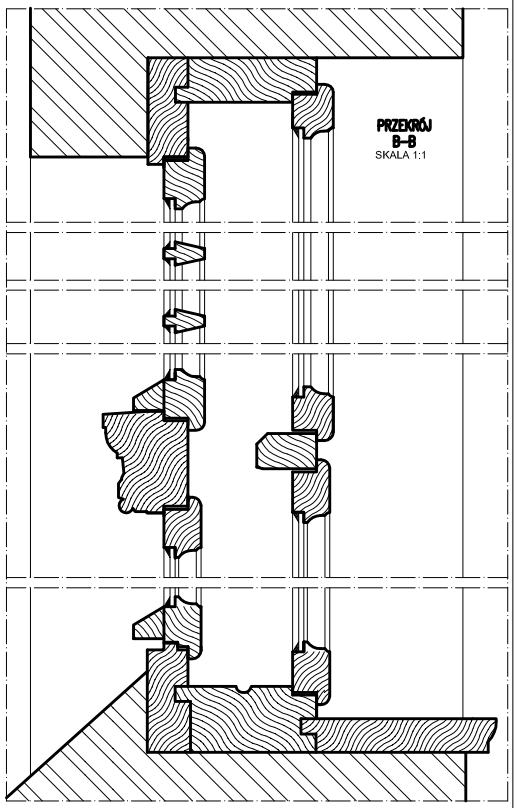
PRZEKRÓJ
B–B
SKALA 1:1