


Rozwinięcie instalacji kanalizacji sanitarnej

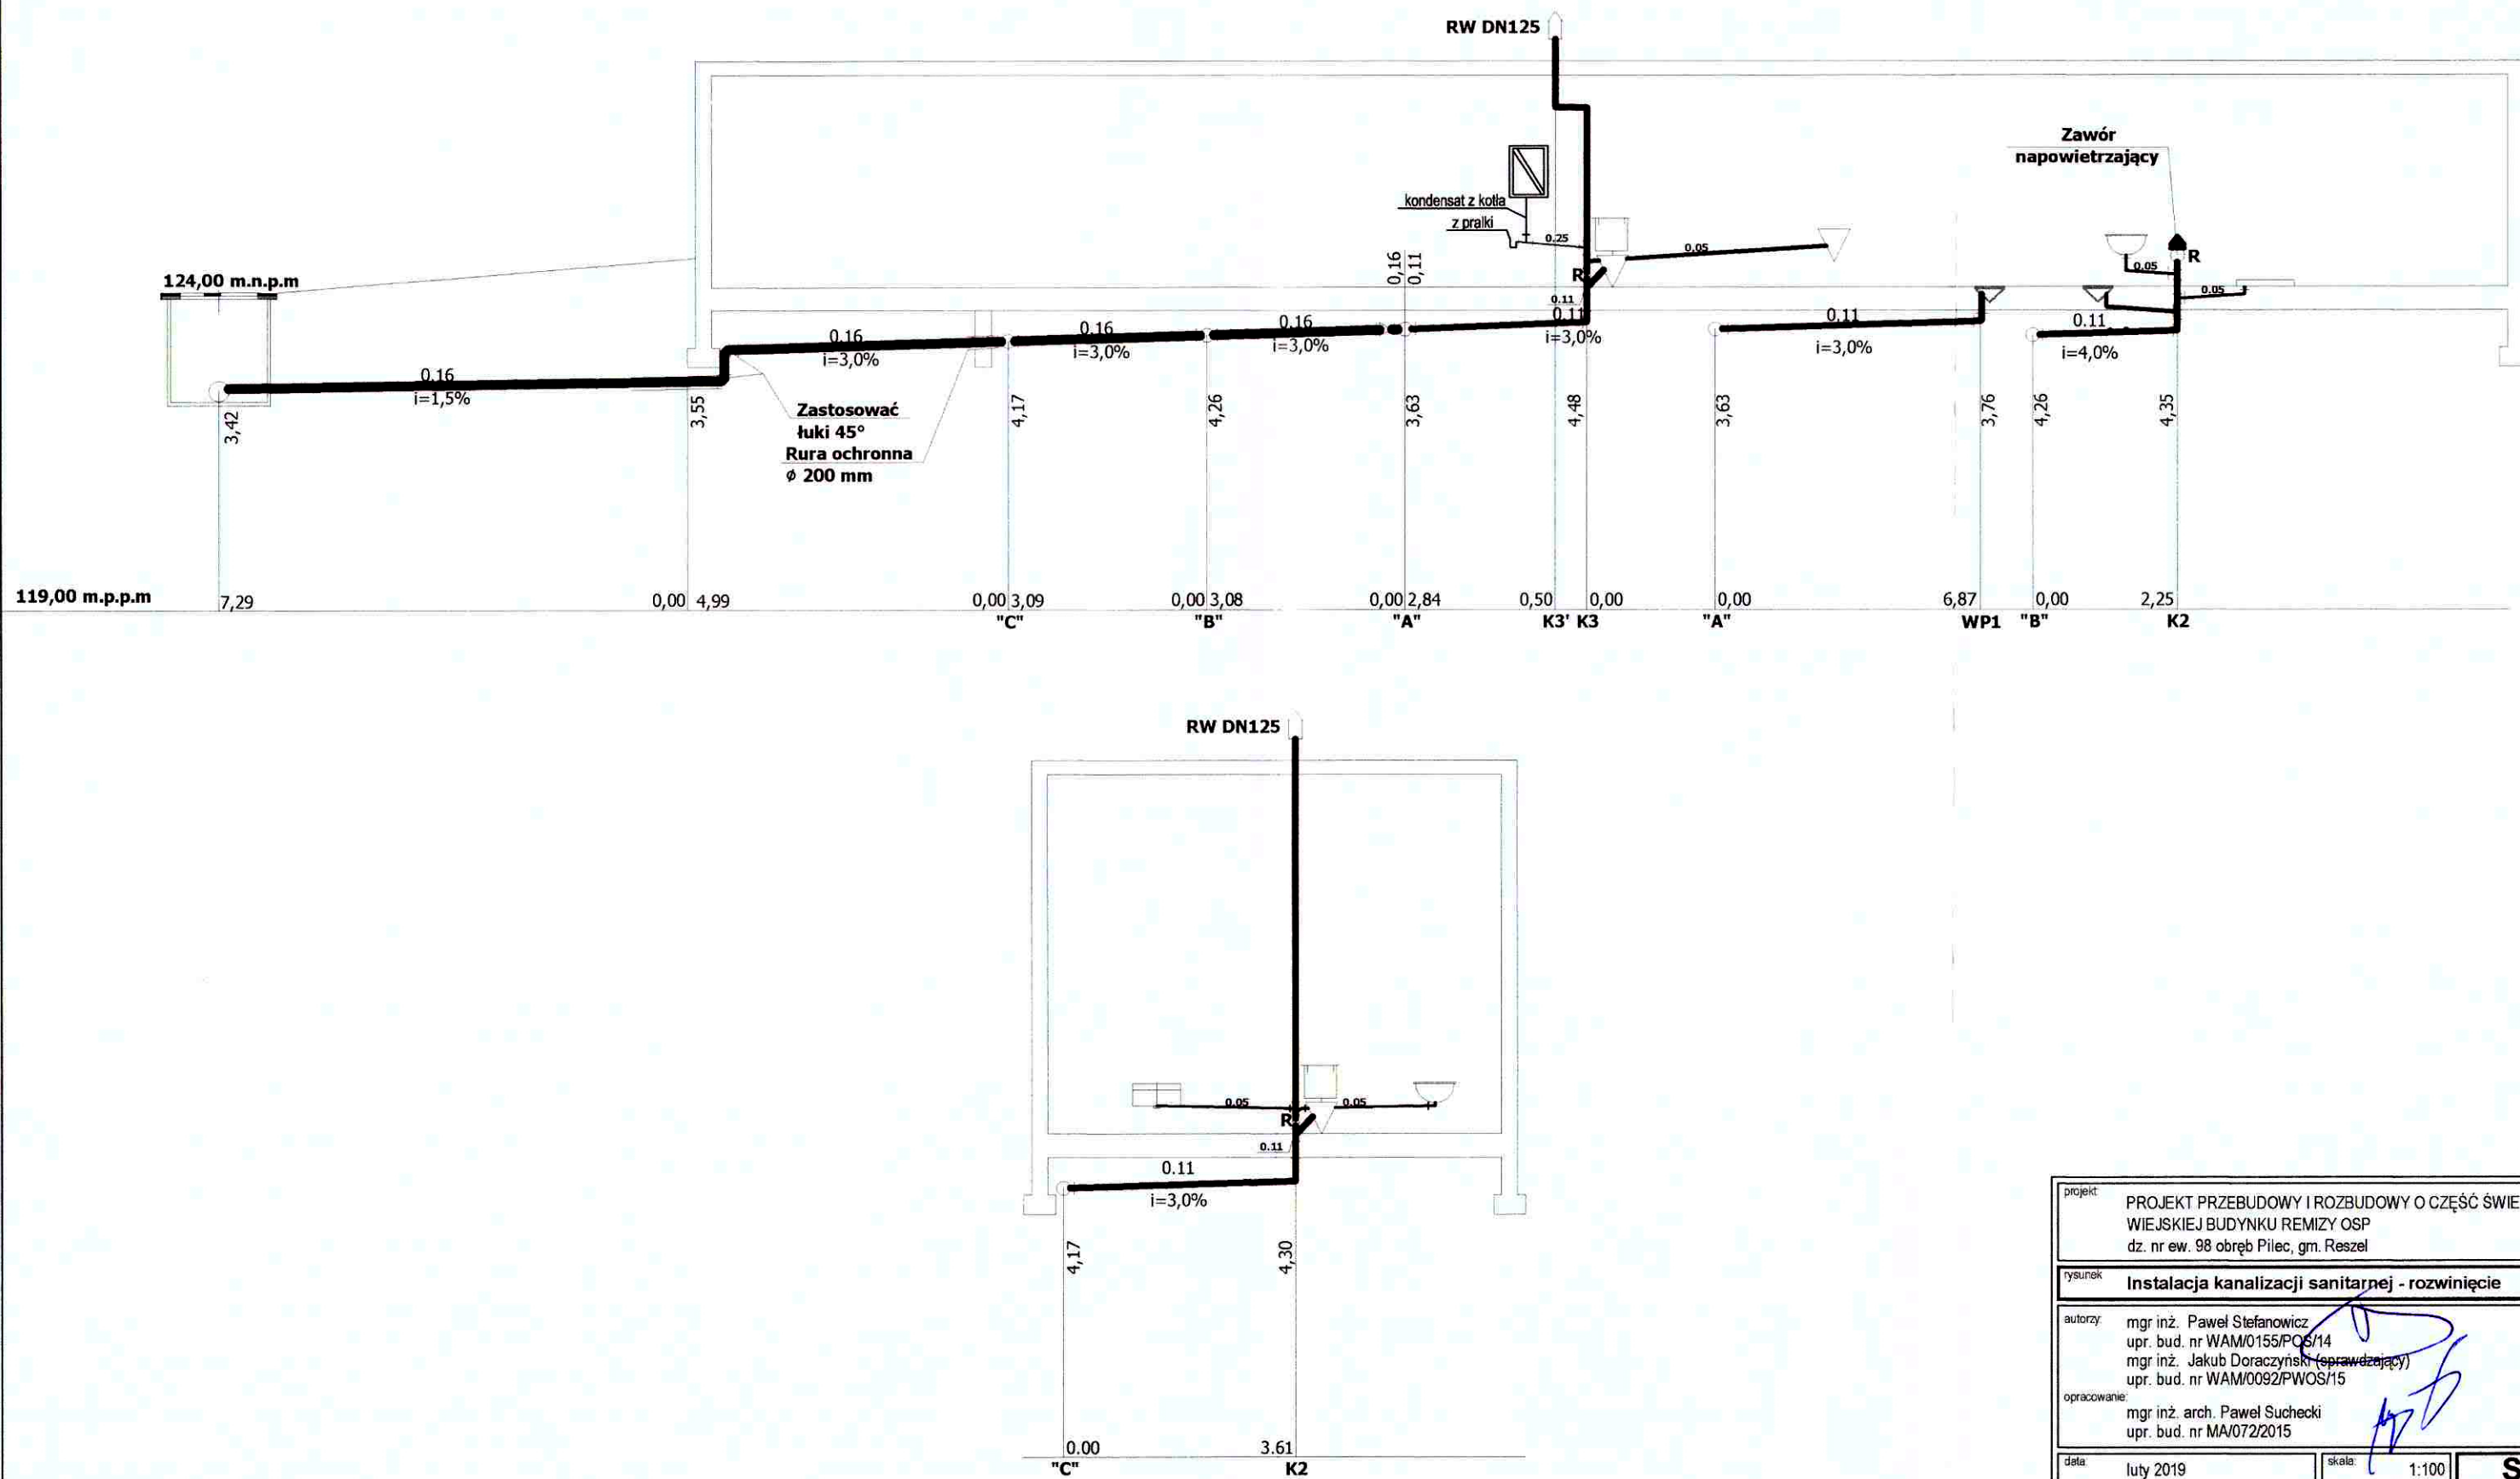

projekt	PROJEKT PRZEBUDOWY I ROZBUDOWY O CZĘŚĆ ŚWIETLICY WIEJSKIEJ BUDYNKU REMIZY OSP dz. nr ew. 98 obręb Pilec, gm. Reszel		
rysunek	Instalacja kanalizacji sanitarnej - rozwinięcie		
autorzy:	mgr inż. Paweł Stefanowicz upr. bud. nr WAM/0155/POS/14 mgr inż. Jakub Doraczynski (sprawdzający) upr. bud. nr WAM/0092/PWOS/15		
opracowanie:	mgr inż. arch. Paweł Suchecki upr. bud. nr MA/072/2015		
data	luty 2019	skala:	1:100
		S7	