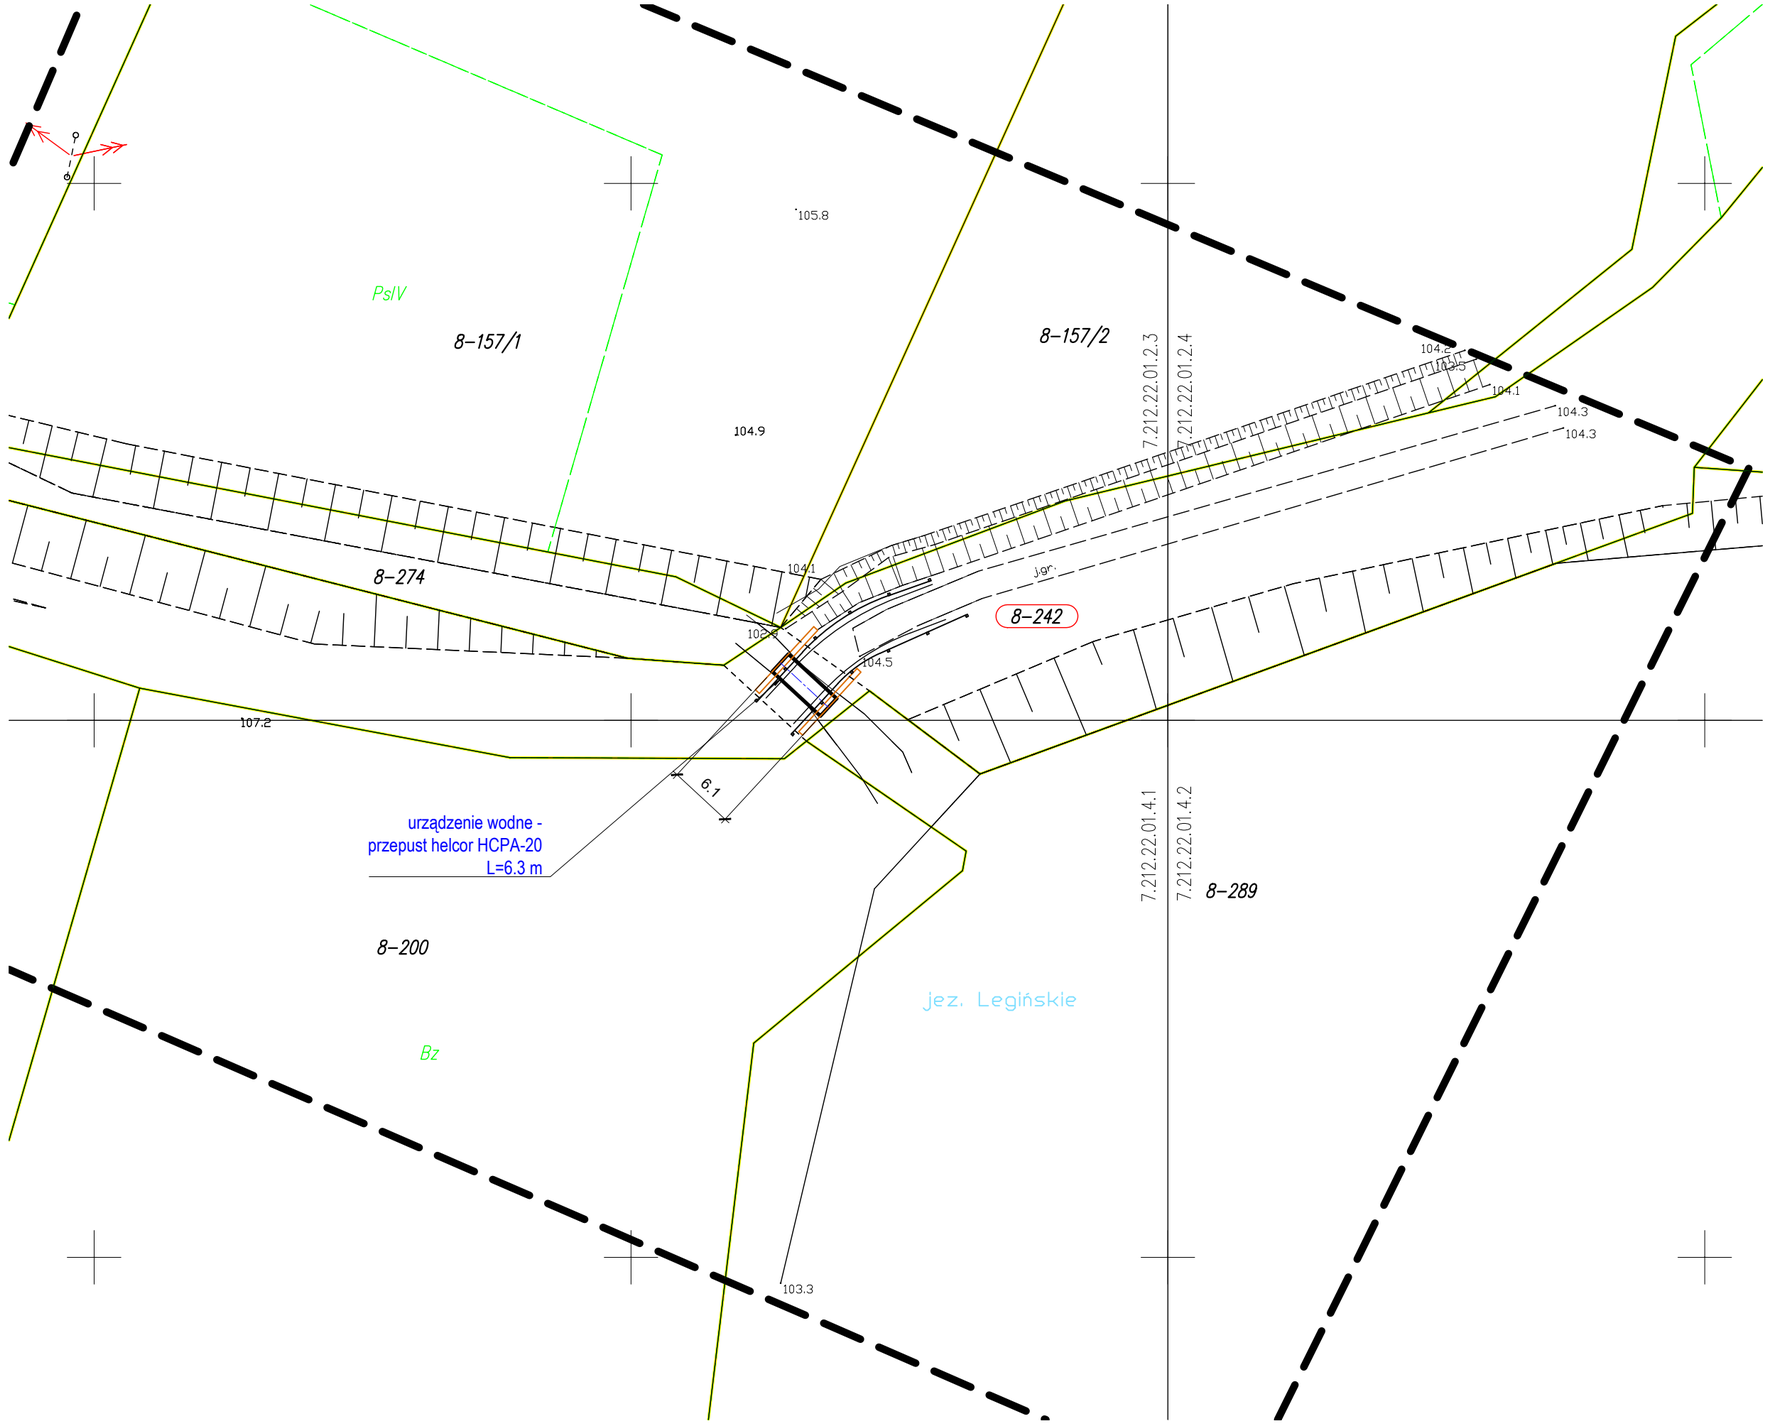

Legenda:

- projektowany przepust
- projektowany mur czołowy
- projektowana krawędź drogi
- projektowana bariera ochronna
- granice ewidencyjne

Oświadczam, że treść mapy, na której wykonano niniejszy projekt jest zgodna z treścią mapy zasadniczej poświadczonej przez organ prowadzący państwowy zasób geodezyjny i kartograficzny; identyfikator zgłoszenia pracy geodezyjnej : GKN-O.6640.1.1060.2020_1 z dnia 10.12.2020

za zgodność z oryginałem

Pracownia projektowa:
USŁUGI INŻYNIERSKIE
mgr inż. MACIEJ BARTOSIEWICZ
ul. Żołnierska 4/60, 11-700 Mrągowo
tel. 603 182 620

Inwestor:
Gmina Reszel
ul. Rynek 24
11-420 Reszel

Nazwa obiektu:	Budowa przepustu w pasie drogi wewnętrznej, nr 242 obręb Leginy		
Stadium:	Projekt techniczny		data: 06.2021 r.
Tytuł rysunku:	Plan sytuacyjny	skala: 1:500	nr rysunku D-1
Projektant:	mgr inż. Maciej Bartosiewicz	nr upr. WAM/0030/POOD/11 specjalność: drogowa	Podpis:
Sprawdzający:	mgr inż. Grzegorz Bakuła	nr upr. MAZ/0176/PDB/19 specjalność: drogowa	