



Przekrój normalny skala 1:50

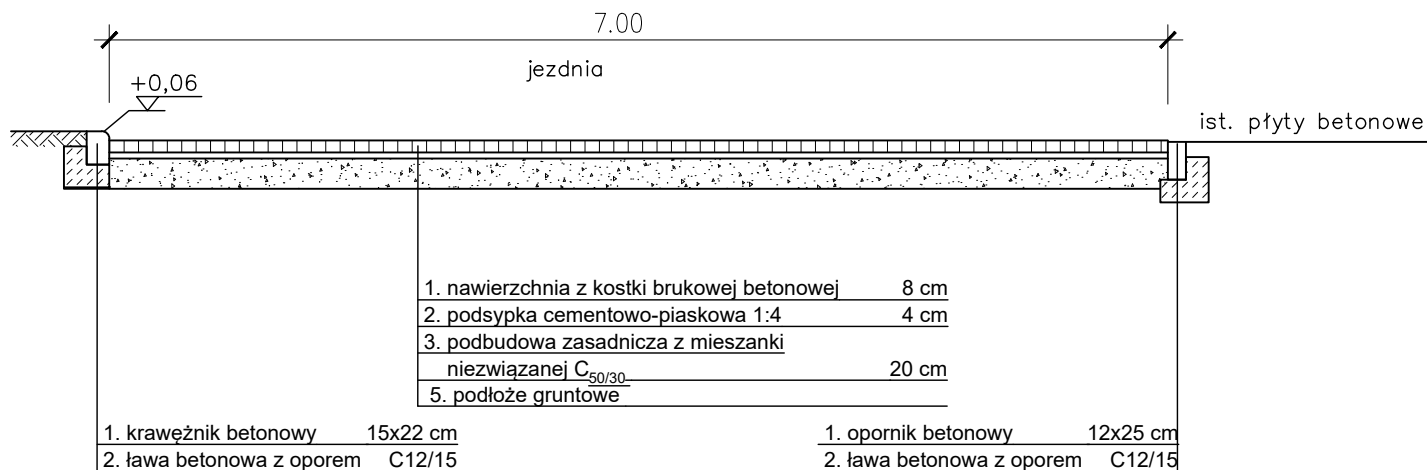

Szczegół

krawężnik 15x22 cm,
na ławie betonowej z
oporem


krawężnik
1:25

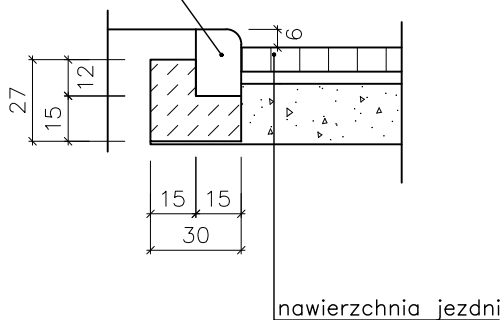

Szczegół

opornik 12x25 cm, na
ławie betonowej z
oporem

opornik
1:25

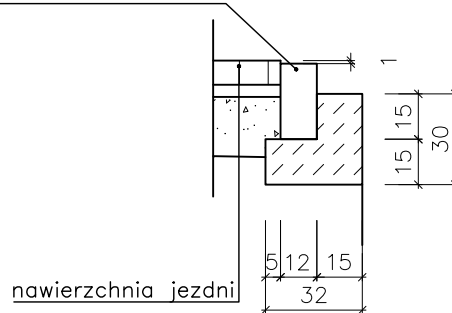

Pracownia projektowa: USŁUGI INŻYNIERSKIE mgr inż. MACIEJ BARTOSIEWICZ ul. Żołnierska 4/60, 11-700 Mrągowo tel. 603 182 620		Inwestor: Gmina Reszel ul. Rynek 24 11-420 Reszel	
Nazwa obiektu:	Wymiana ogrodzenia posesji Ochotniczej Straży Pożarnej w Reszlu		
Stadium:	Projekt wykonawczy		data: 08.2021 r.
Tytuł rysunku:	Przekrój normalny	skala: 1:50 1:25	nr rysunku 2
Projektant:	mgr inż. Maciej Bartosiewicz	nr upr. WAM/0030/POOD/11 specjalność: drogowa	Podpis: