




Rzut fundamentów skala 1:50

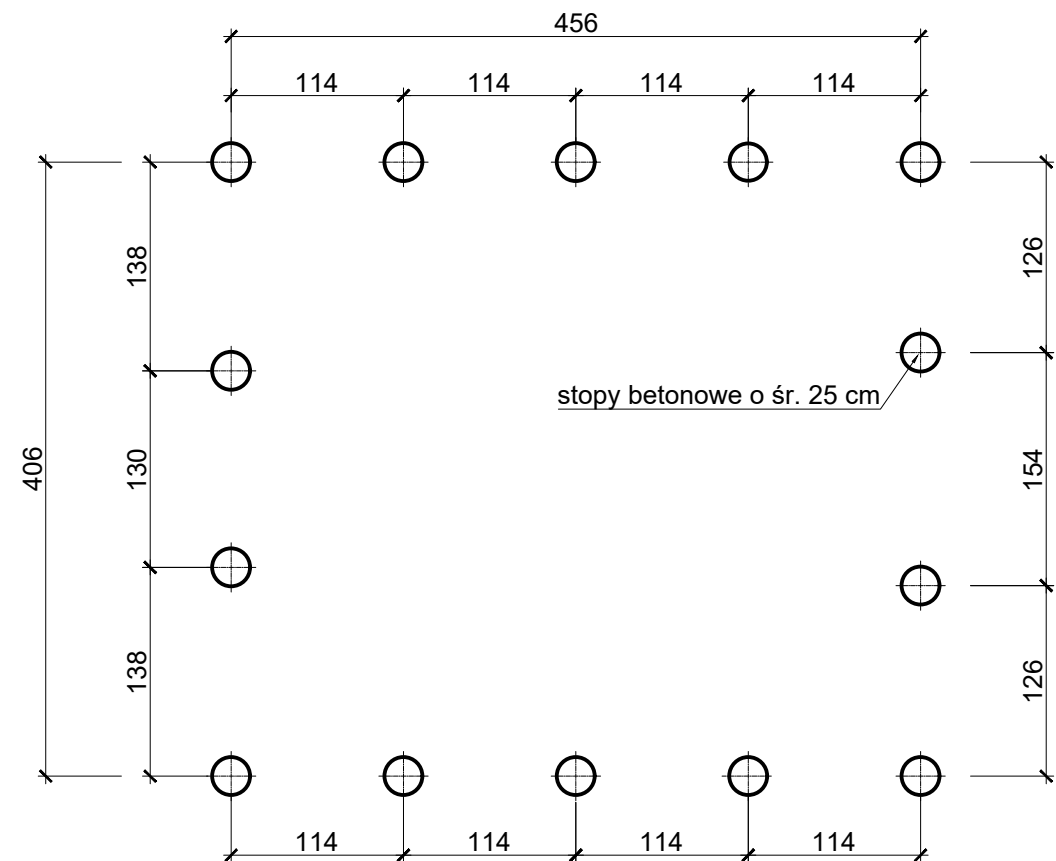

Rzut poziomy skala 1:50

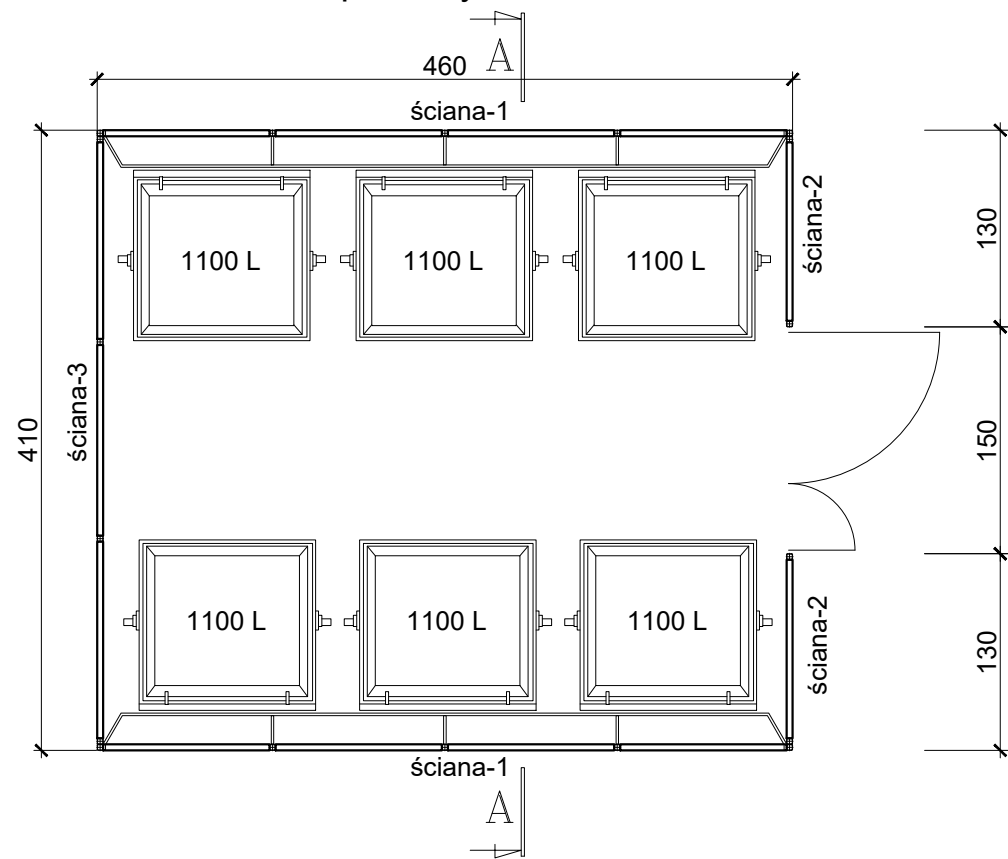

Rzut konstrukcji dachu
skala 1:50

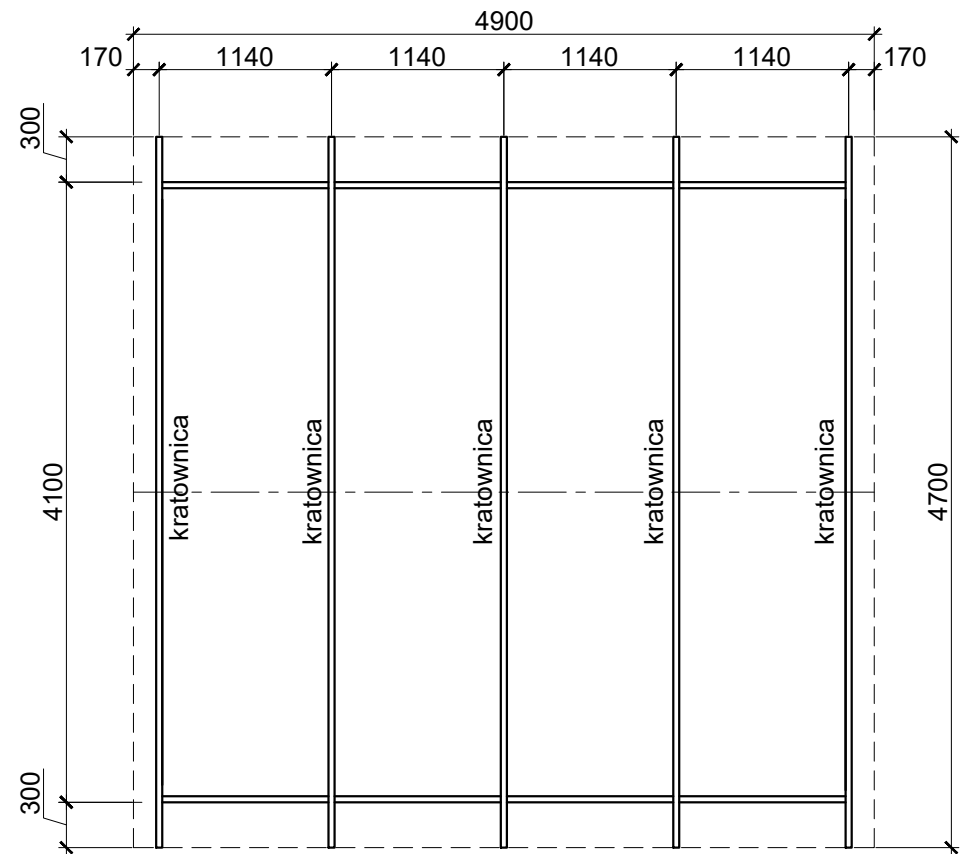

Pracownia projektowa: USŁUGI INŻYNIERSKIE mgr inż. MACIEJ BARTOSIEWICZ ul. Żołnierska 4/60, 11-700 Mragowo tel. 603 182 620 NIP 745-157-22-39 REGON 280201313			Inwestor: Gmina Reszel ul. Rynek 24 11-440 Reszel	
Nazwa obiektu:	Budowa gniazda do selektywnej zbiórki odpadów przy ul. Kolejowej w Reszlu działka 99/5 obręb nr 2 Miasto Reszel			
Stadium:	Projekt budowlany			data: 09.2016 r.
Branża:	Budowlana			
Tytuł rysunku:	Rzuty poziome		skala: 1:50	nr rysunku: 3
Stanowisko:	Imię i nazwisko	Specjalność:	Nr uprawnień:	Podpis:
Projektant:	mgr inż. Maciej Bartosiewicz	konstrukcyjno-budowlana	WAM/0075/POOK/06	
opracował:	techn. Konrad Prałat			