


## Przekrój poprzeczny skala 1:50

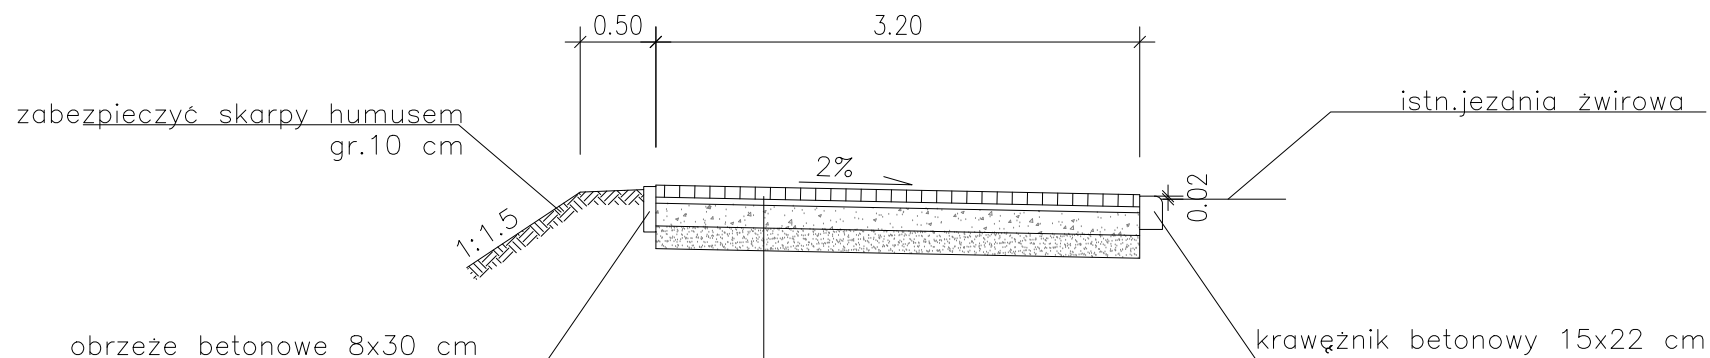

1.nawierzchnia z kostki brukowej	
betonowej -	8 cm
2. podsypka cementowo-piaskowa 1:4	4 cm
3. podbudowa z KŁSM	15 cm
4. warstwa odsączająca	15 cm
5. podłoże gruntowe	

Pracownia projektowa:

**USŁUGI INŻYNIERSKIE**  
**mgr inż. MACIEJ BARTOSIEWICZ**  
 ul. Żołnierska 4/60, 11-700 Mrągowo  
 tel. 603 182 620 NIP 745-157-22-39 REGON  
 280201313

Inwestor:

**Gmina Reszel**  
**ul. Rynek 24**  
**11-440 Reszel**

Nazwa obiektu:	<b>Budowa gniazda do selektywnej zbiórki odpadów w Lipowej Górze gm. Reszel działka 3/20, 3/7 obręb nr 14 Robawy</b>			
Stadium:	<b>Projekt budowlany</b>			data: 10.2016 r.
Branża:	<b>Budowlana</b>			
Tytuł rysunku:	<b>Przekrój poprzeczny</b>		skala: 1:50	nr rysunku: <b>3</b>
Stanowisko:	Imię i nazwisko	Specjalność:	Nr uprawnień:	Podpis:
Projektant:	mgr inż. Maciej Bartosiewicz	drogowa	WAM/0030/POOD/11	